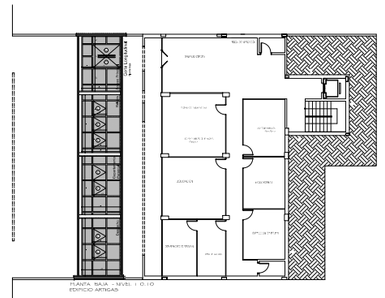

PLANTA DE UBICACION
ESC: 1:500

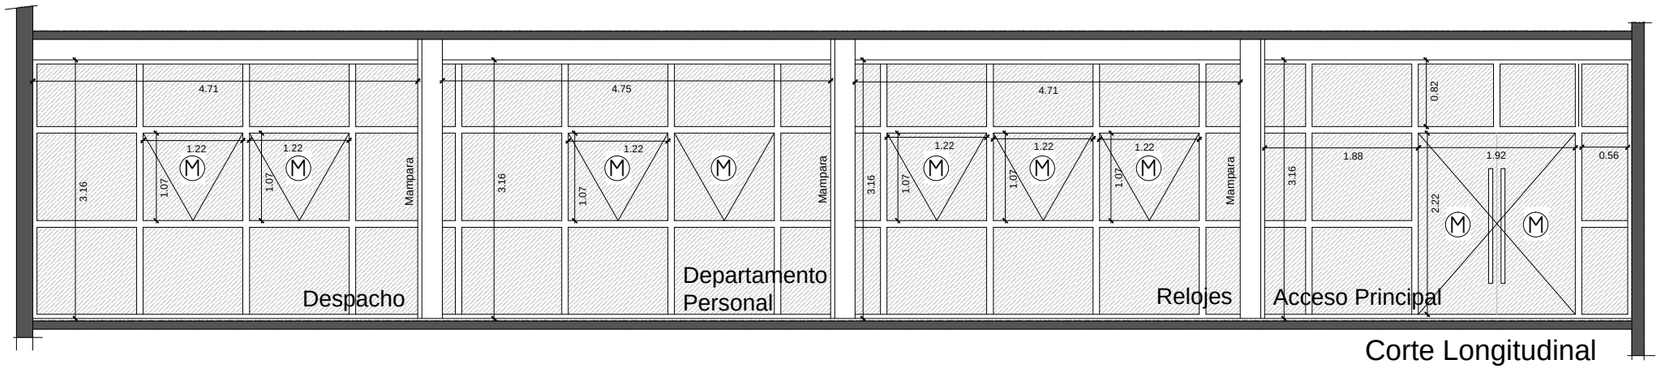

Corte Longitudinal
Planta baja ESC: 1:75

OBRA:DETALLES DE ABERTURAS

PROVISIÓN Y COLOCACIÓN DE CORTINAS

DETALLE DE ABERTURAS PLANTA BAJA

LAMINA 1

EDIFICIO ARTIGAS - MDP