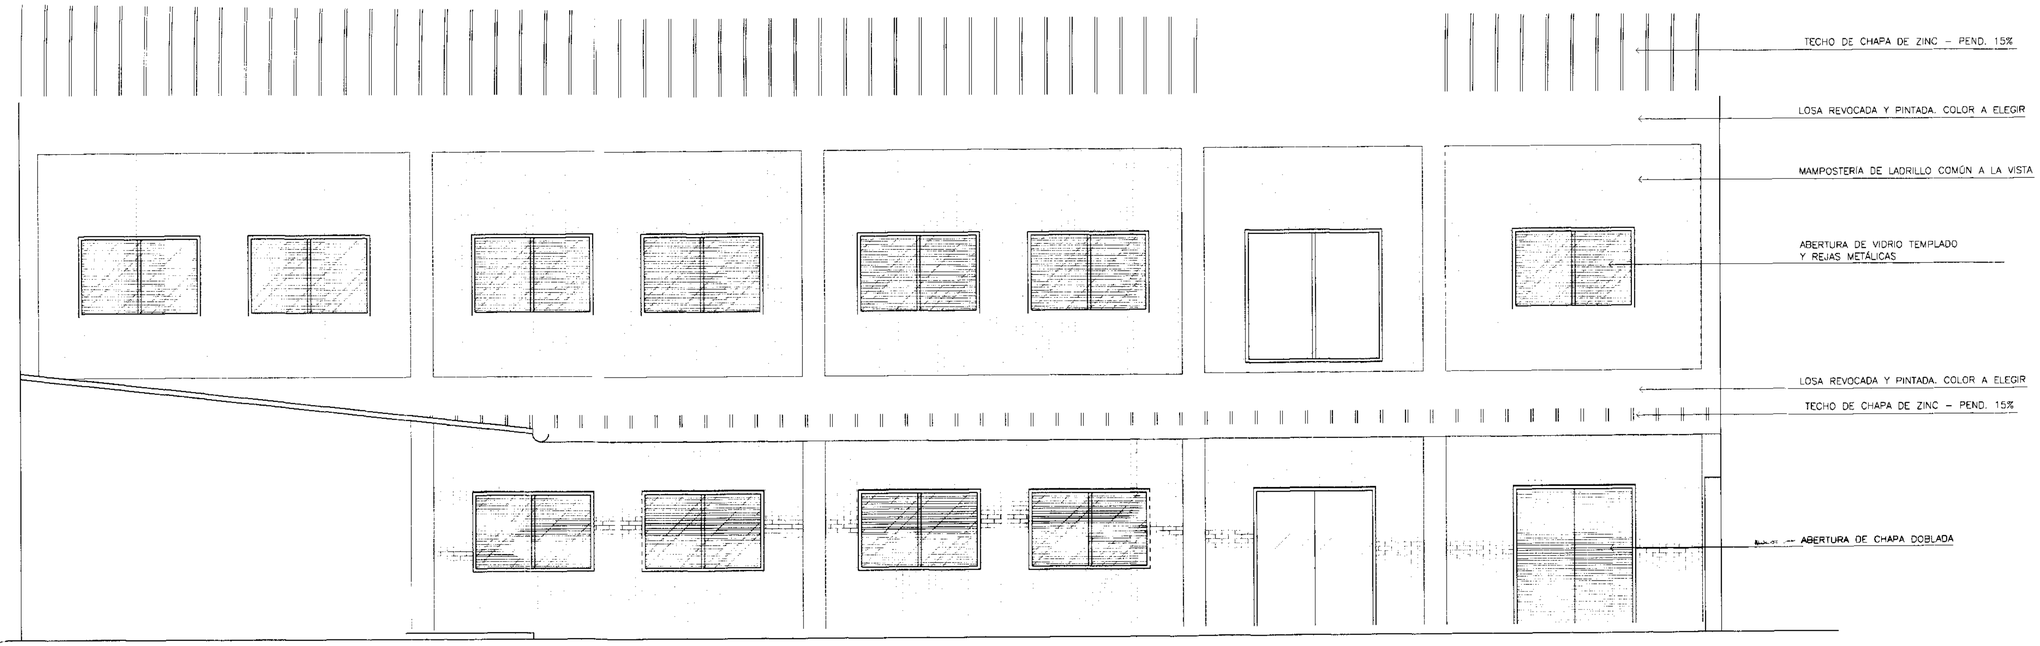

FACHADA FRONTAL

ESC.....1/50

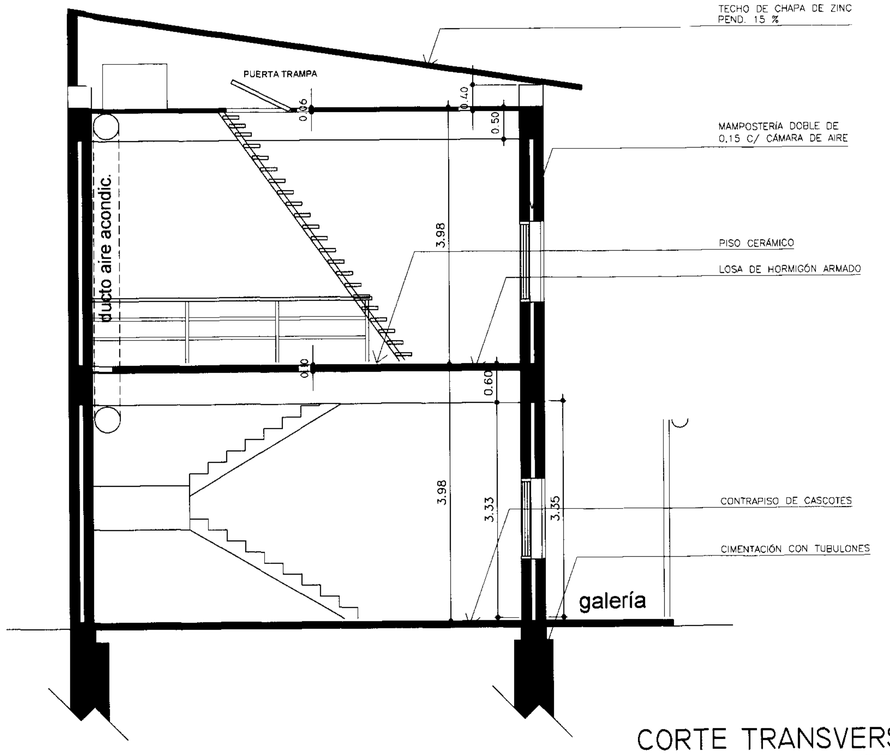

CORTE TRANSVERSAL AA

ESC.....1/50

MUNICIPALIDAD DE VILLA HAYES
DPTO. OBRAS CONSTRUCCIONES HACIENDA
APROBADO
Permiso Nº 1819
Fecha: 02/07/19
Recibo Nº: 111083
Firma:

PROYECTO: AMPLIACIÓN CENTRO CULTURAL MELODÍA		
UBICACION:	LAUDO HAYES - VILLA HAYES - PARAGUAY	
PROPIETARIO:	ANTONIO ESPINOZA	C.I.:206.506
DOMICILIO:	AVDA. LAUDO HAYES Nº 1495 ESQ. COLON	
PROFESIONAL:	ARQ. RIGEL GONZÁLEZ	PAT. PROF. N : 145
DOMICILIO:	ALBERDI ESQU. ESPAÑA Nº 1010	
SUP. DEL TERRENO:	7300 M²	CTA. CTE CTRAL. :30-0175-09
SUP. A CONSTRUIR:	435,80 M2	
PROYECTISTA:	ARQ. JUAN CARLOS BUZÓ	Rigel González Alba Arquitecta Pat. Prof. Nº 14 PROFESIONAL
PROPIETARIO		