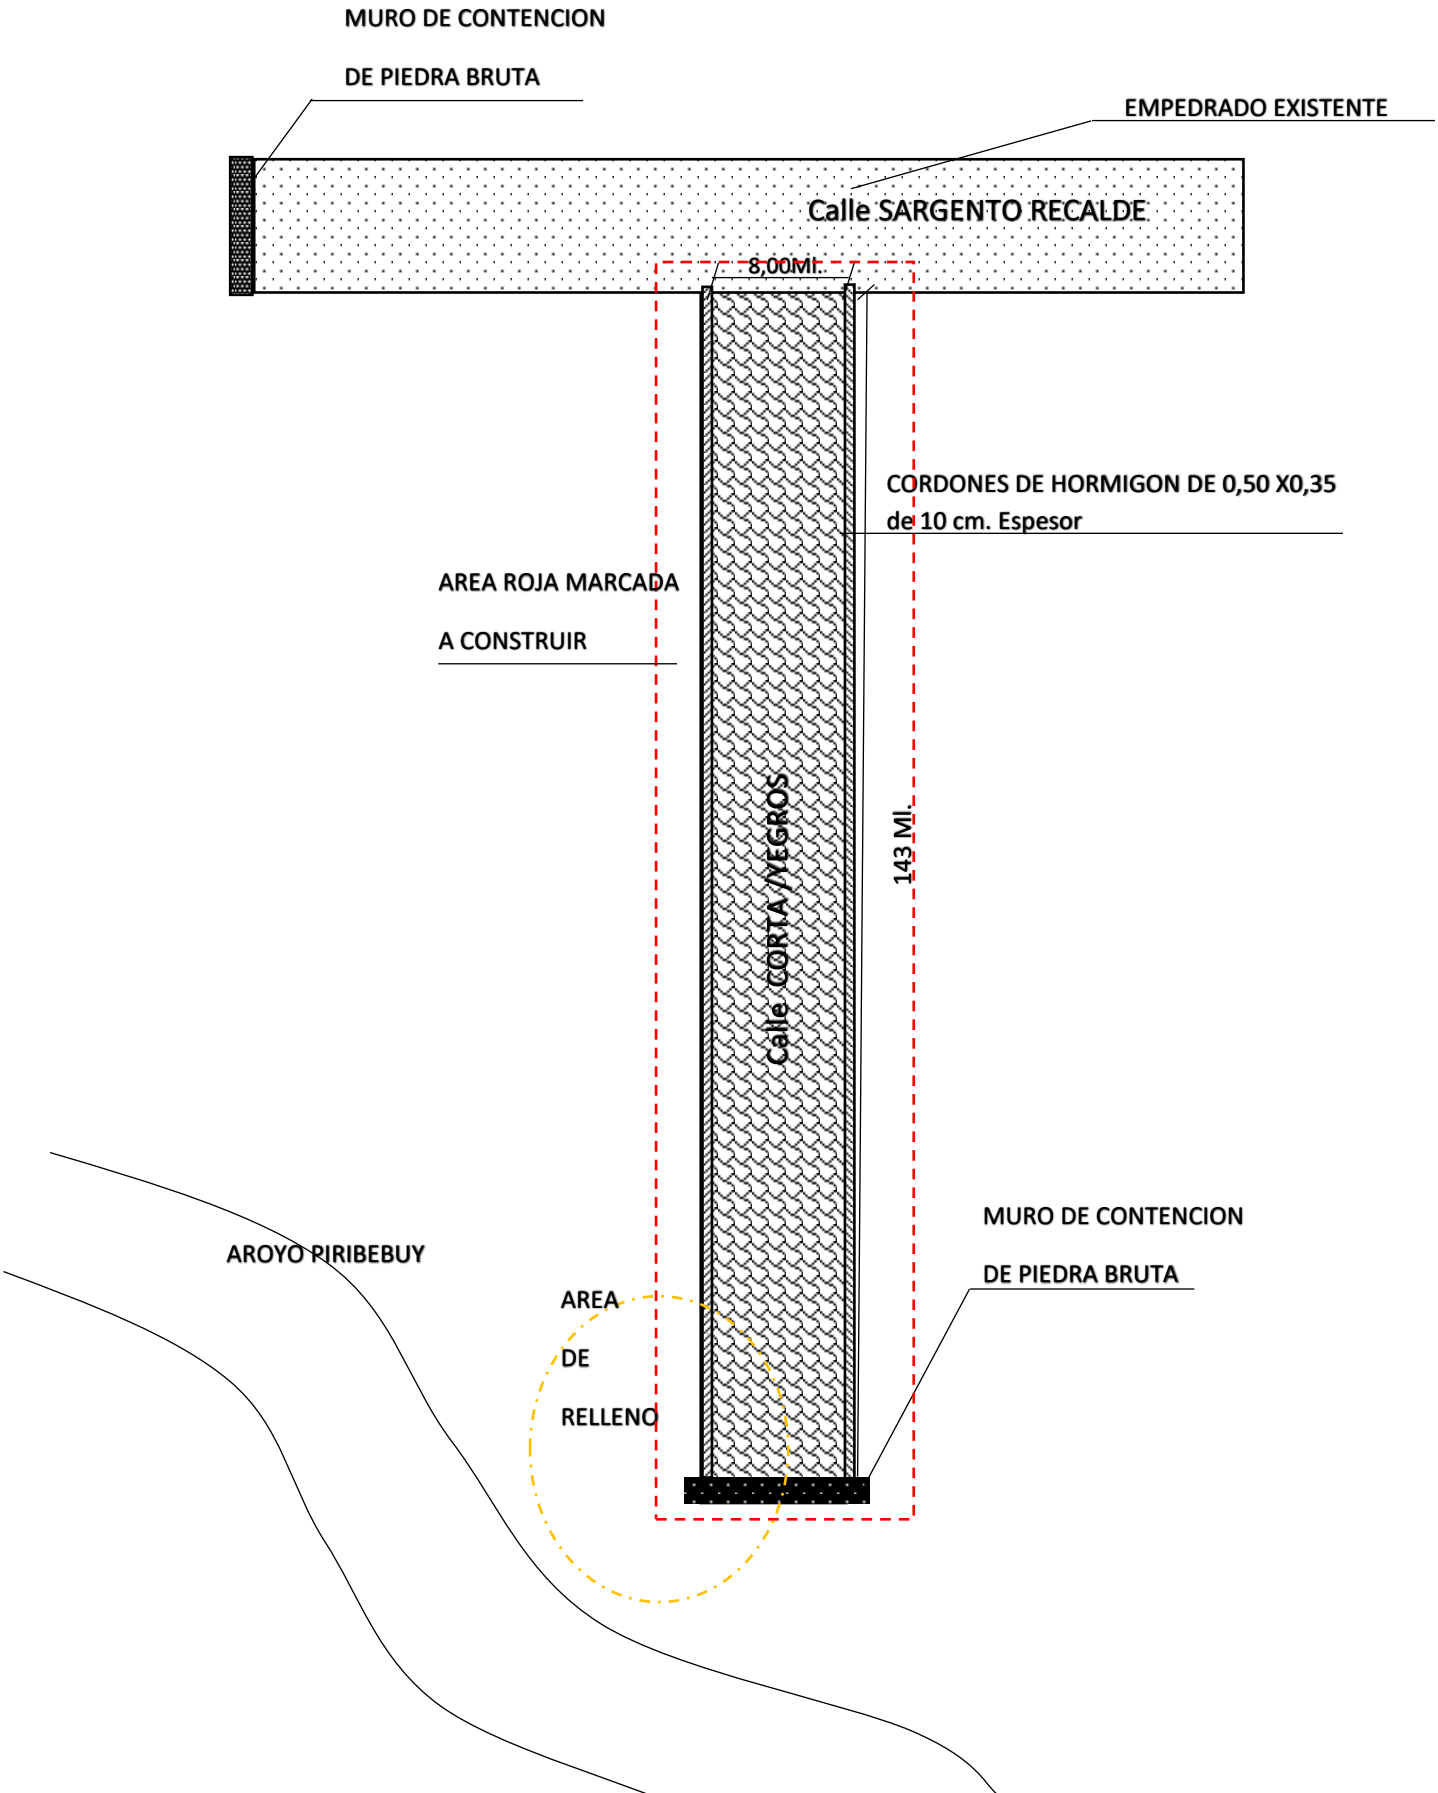- PLANTA DE UBICACIÓN (EMPEDRADO)