MUNICIPALIDAD DE PIRAPO Fecha: 27 03 2012

PROYECTO: AMPLIACION DE AULAS DE COLEGIO ESPIRITU SANTO

UBICACIÓN: PREDIO DEL COLEGIO ESPIRITU SANTO – CENTRO URBANO

ARQ. GLORIA MARIA BORDON DE CHRIST

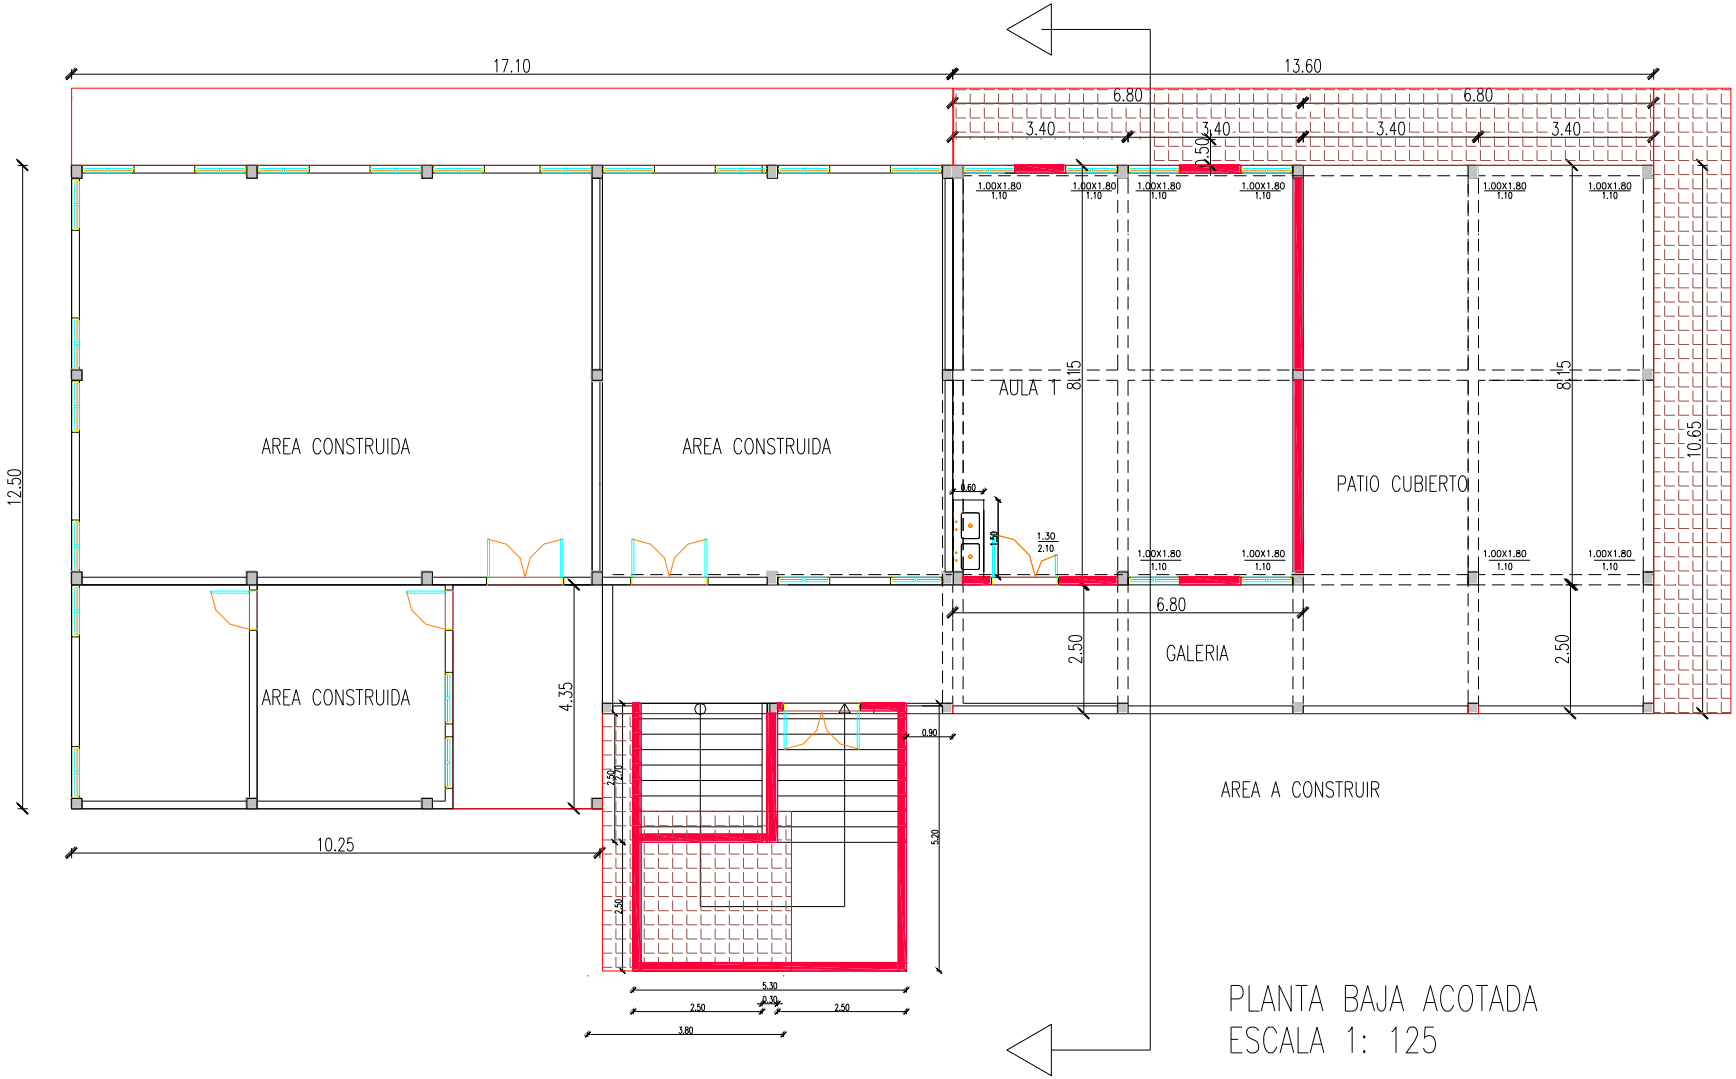

MUNICIPALIDAD DE PIRAPO Fecha: 27 03 2012

PROYECTO: AMPLIACION DE AULAS DE COLEGIO ESPIRITU SANTO

UBICACIÓN: PREDIO DEL COLEGIO ESPIRITU SANTO – CENTRO URBANO

ARQ. GLORIA MARIA BORDON DE CHRIST

PLANTA BAJA EQUIPADA

MUNICIPALIDAD DE PIRAPO Fecha: 27 03 2012

PROYECTO: AMPLIACION DE AULAS DE COLEGIO ESPIRITU SANTO

UBICACIÓN: PREDIO DEL COLEGIO ESPIRITU SANTO – CENTRO URBANO

ARQ. GLORIA MARIA BORDON DE CHRIST

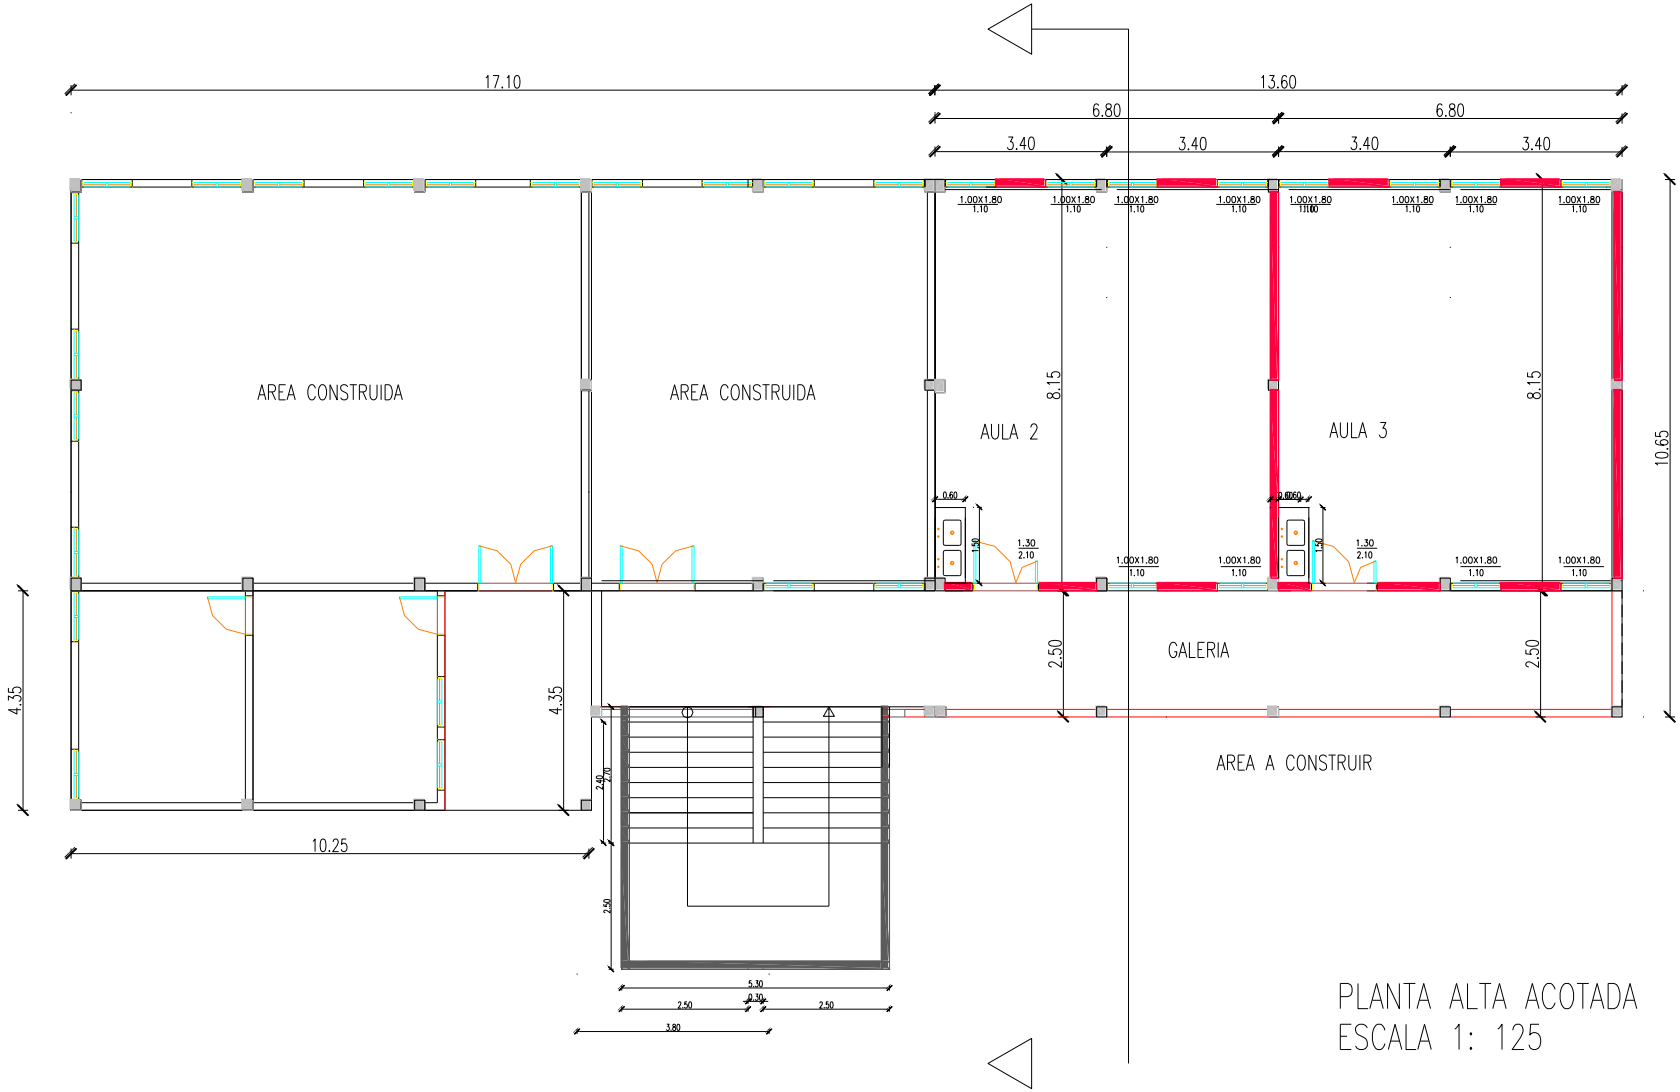

MUNICIPALIDAD DE PIRAPO Fecha: 27 03 2012

PROYECTO: AMPLIACION DE AULAS DE COLEGIO ESPIRITU SANTO

UBICACIÓN: PREDIO DEL COLEGIO ESPIRITU SANTO – CENTRO URBANO

ARQ. GLORIA MARIA BORDON DE CHRIST

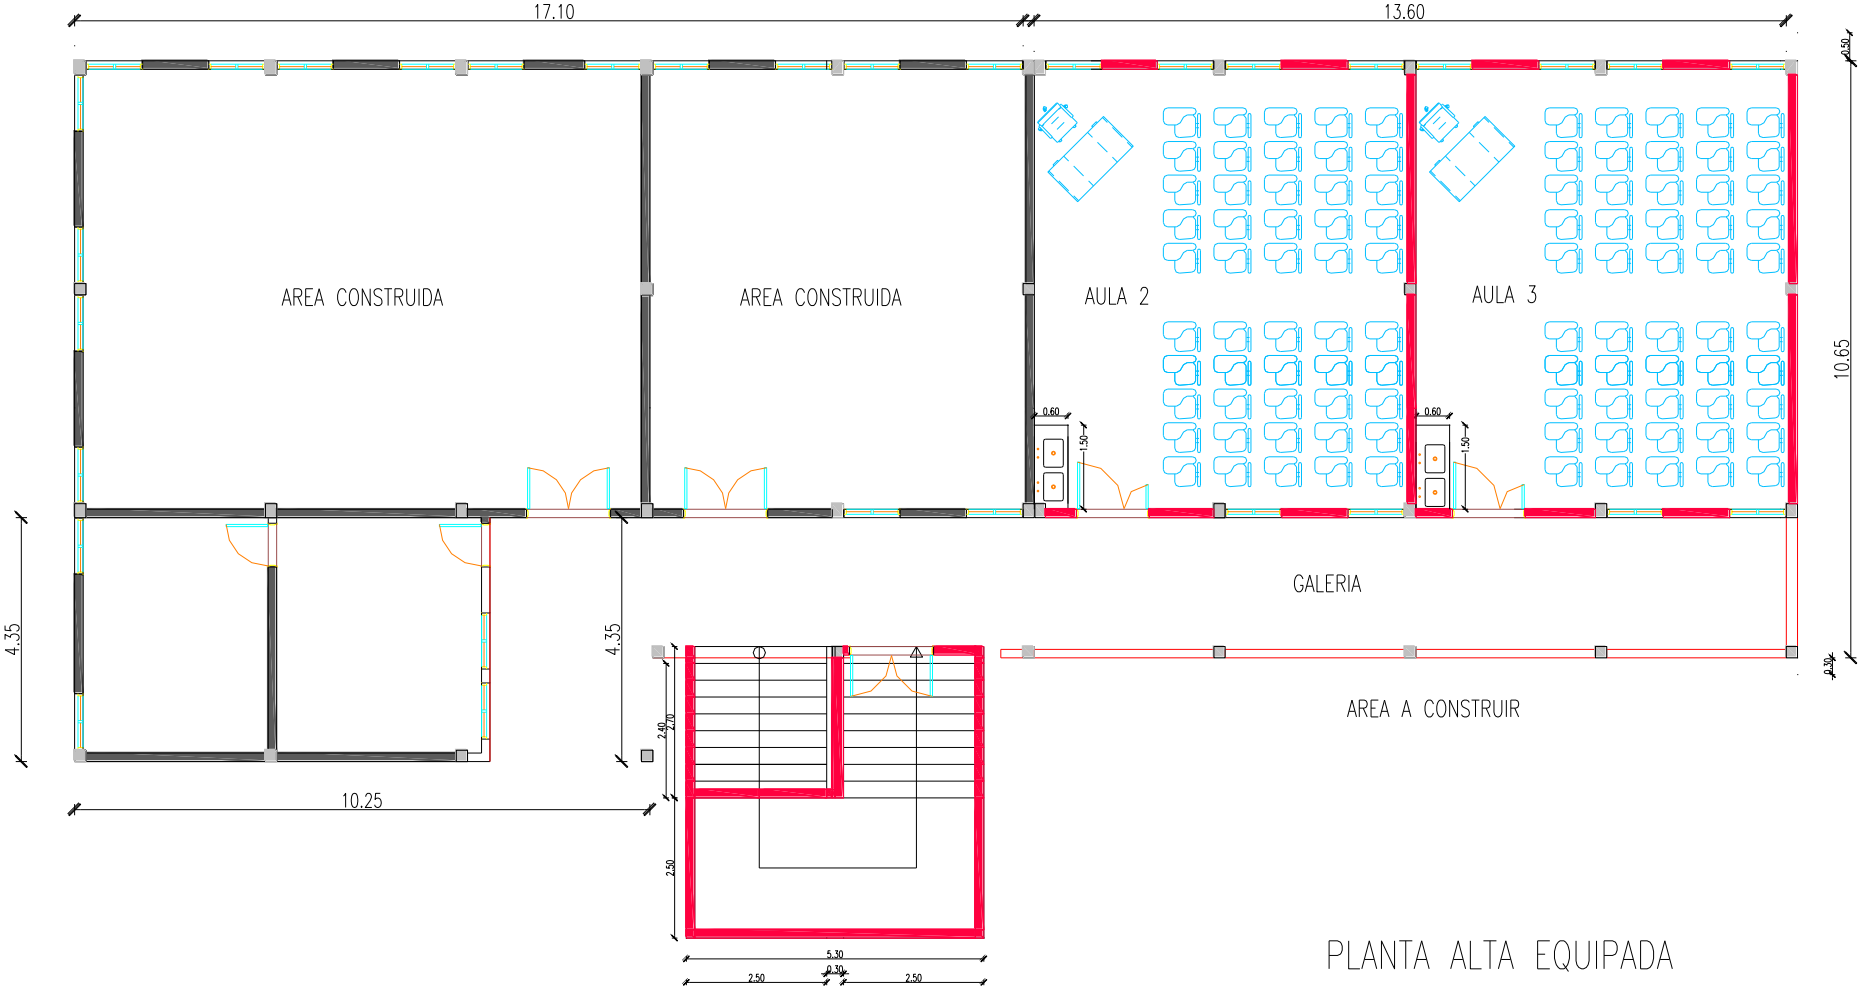

MUNICIPALIDAD DE PIRAPO Fecha: 27 03 2012

PROYECTO: AMPLIACION DE AULAS DE COLEGIO ESPIRITU SANTO

UBICACIÓN: PREDIO DEL COLEGIO ESPIRITU SANTO – CENTRO URBANO

ARQ. GLORIA MARIA BORDON DE CHRIST

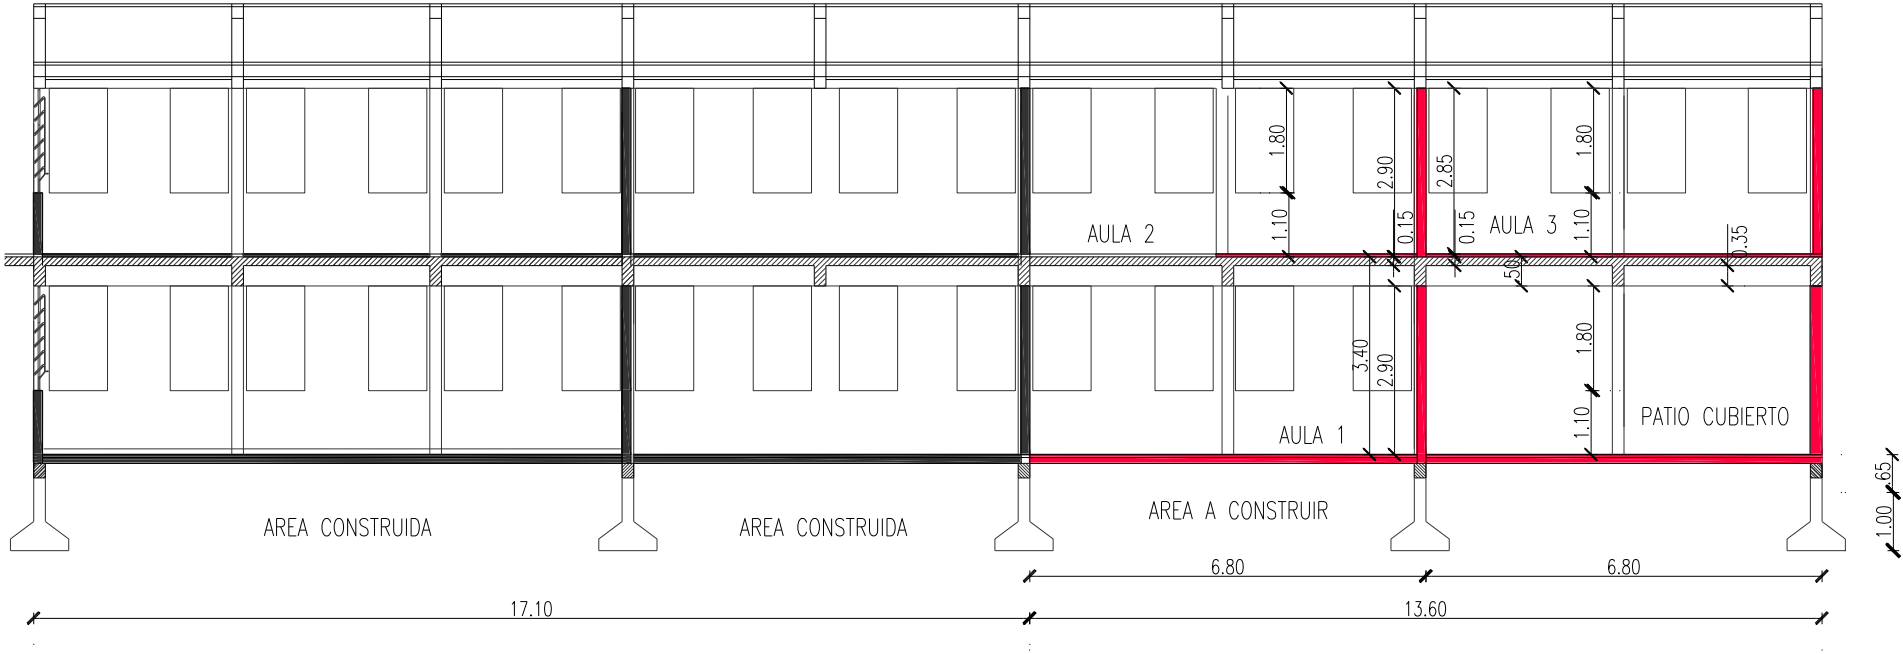

CORTE LONGITUDINAL
ESCALA 1: 125

MUNICIPALIDAD DE PIRAPO Fecha: 27 03 2012

PROYECTO: AMPLIACION DE AULAS DE COLEGIO ESPIRITU SANTO

UBICACIÓN: PREDIO DEL COLEGIO ESPIRITU SANTO – CENTRO URBANO

ARQ. GLORIA MARIA BORDON DE CHRIST

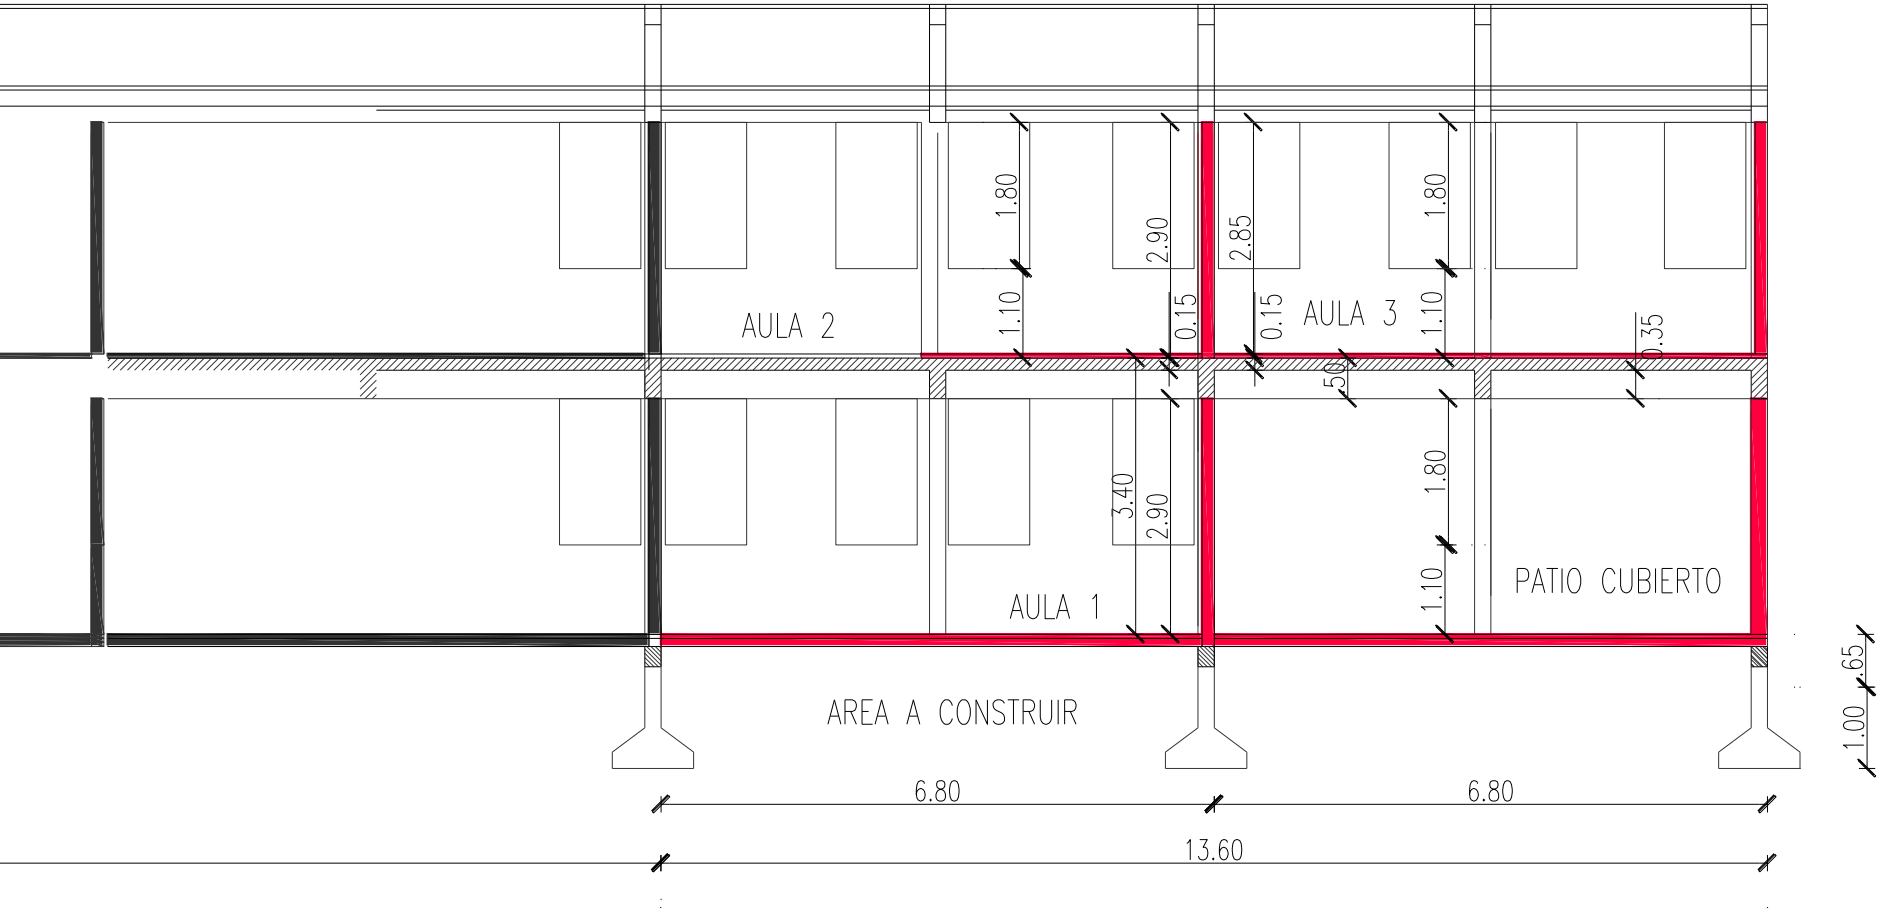

MUNICIPALIDAD DE PIRAPO Fecha: 27 03 2012

PROYECTO: AMPLIACION DE AULAS DE COLEGIO ESPIRITU SANTO

UBICACIÓN: PREDIO DEL COLEGIO ESPIRITU SANTO – CENTRO URBANO

ARQ. GLORIA MARIA BORDON DE CHRIST

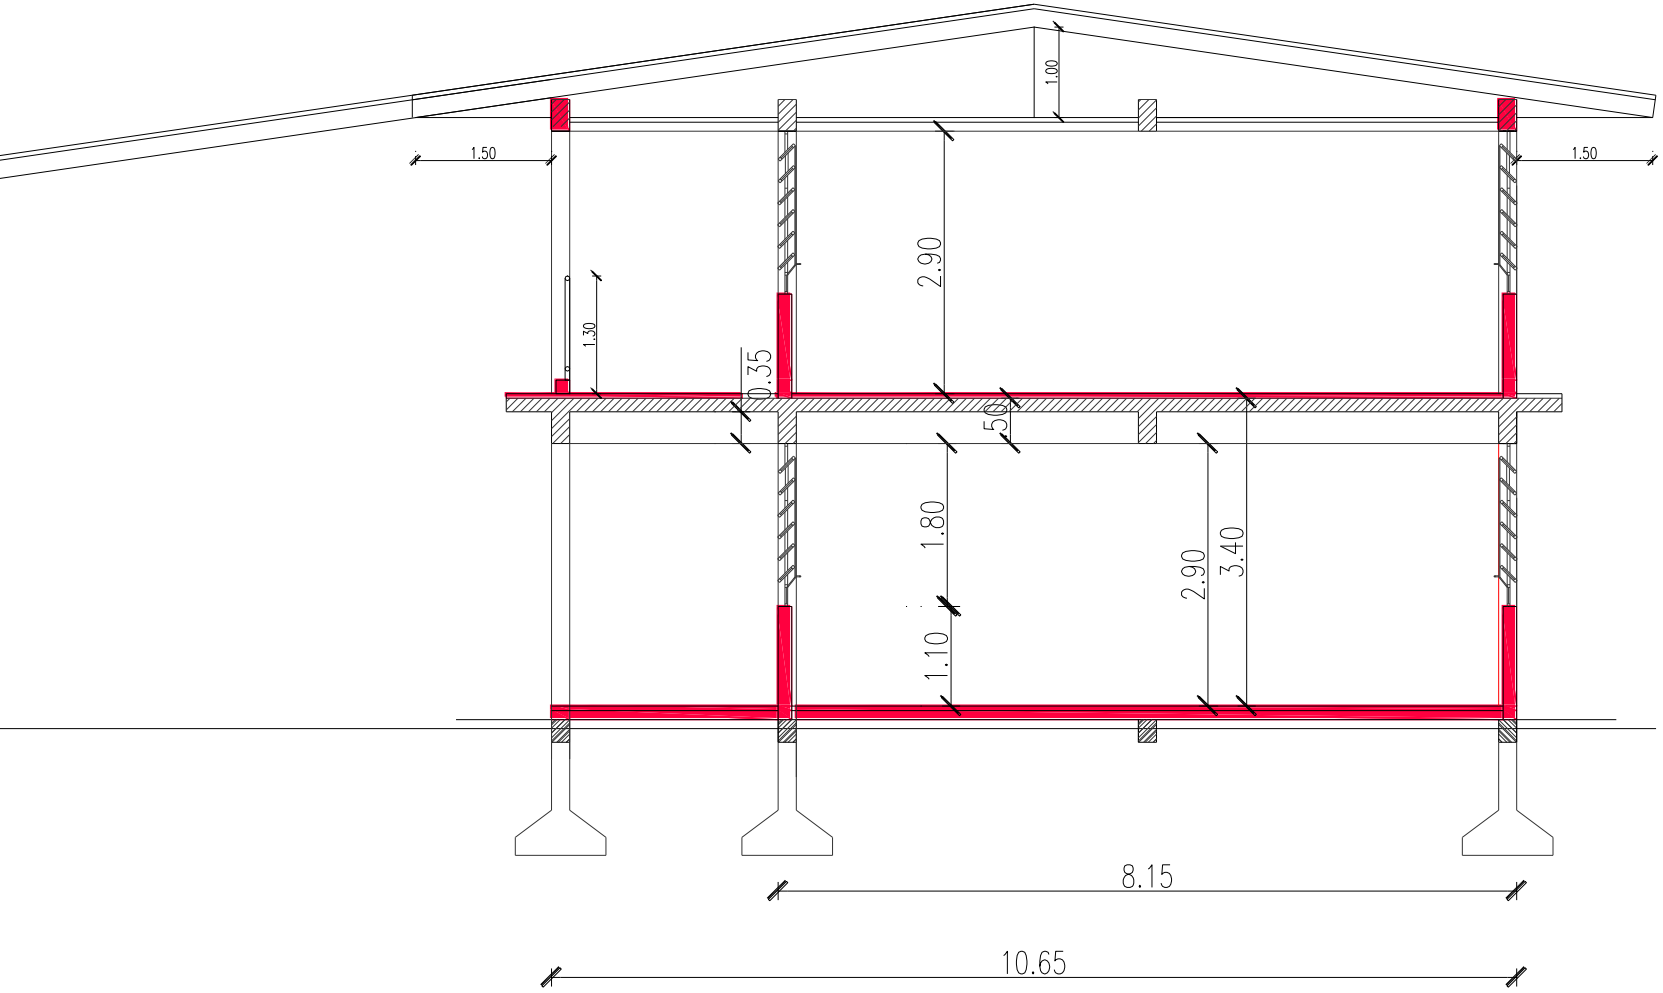

MUNICIPALIDAD DE PIRAPO Fecha: 27 03 2012

PROYECTO: AMPLIACION DE AULAS DE COLEGIO ESPIRITU SANTO

UBICACIÓN: PREDIO DEL COLEGIO ESPIRITU SANTO – CENTRO URBANO

ARQ. GLORIA MARIA BORDON DE CHRIST

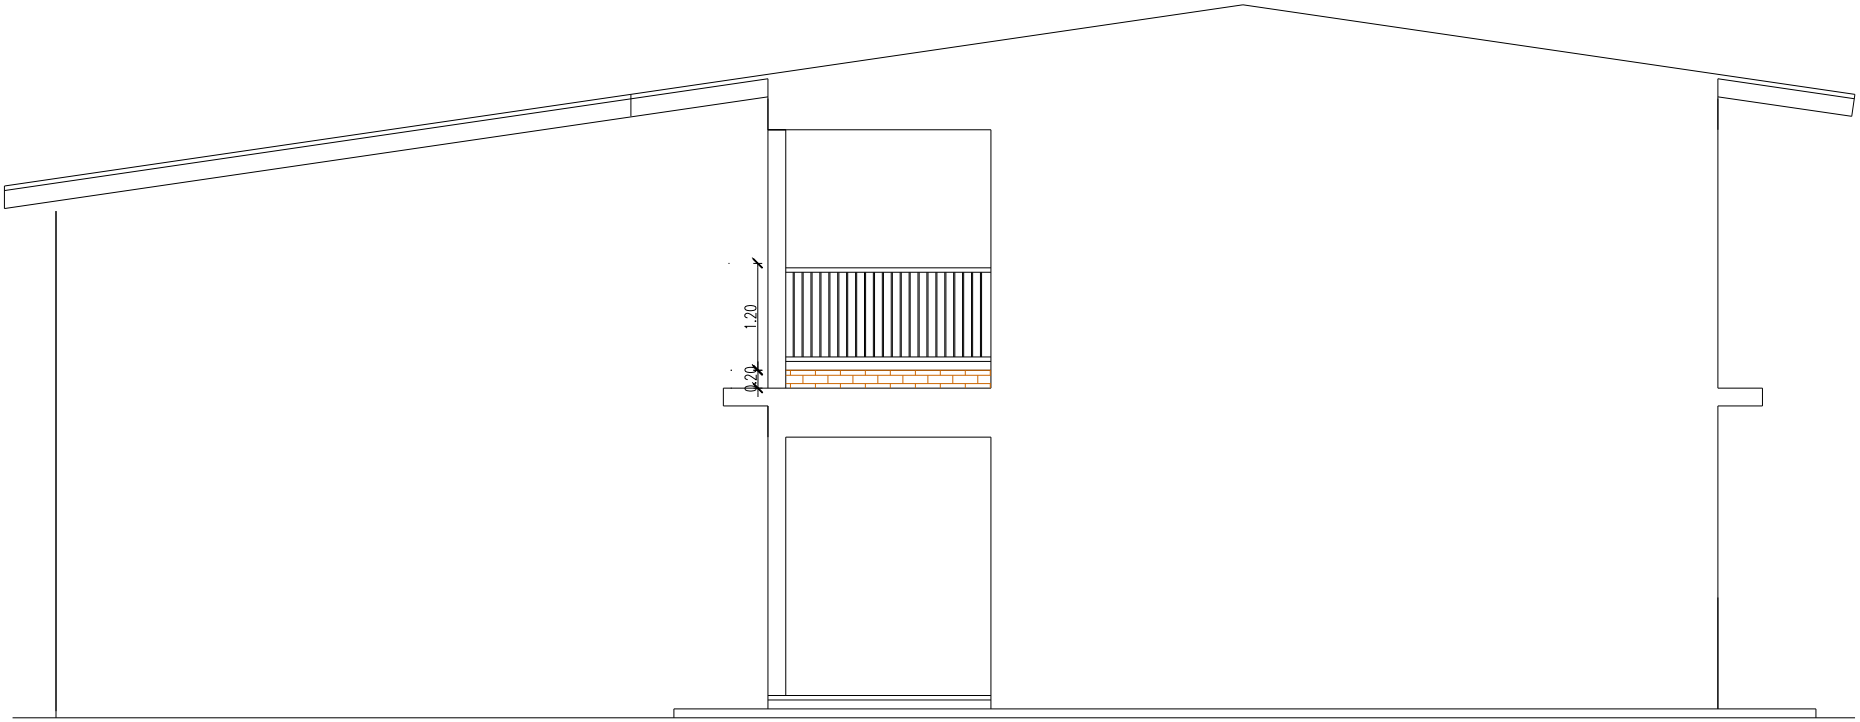

FACHADA LATERAL

MUNICIPALIDAD DE PIRAPO Fecha: 27 03 2012

PROYECTO: AMPLIACION DE AULAS DE COLEGIO ESPIRITU SANTO

UBICACIÓN: PREDIO DEL COLEGIO ESPIRITU SANTO – CENTRO URBANO

ARQ. GLORIA MARIA BORDON DE CHRIST

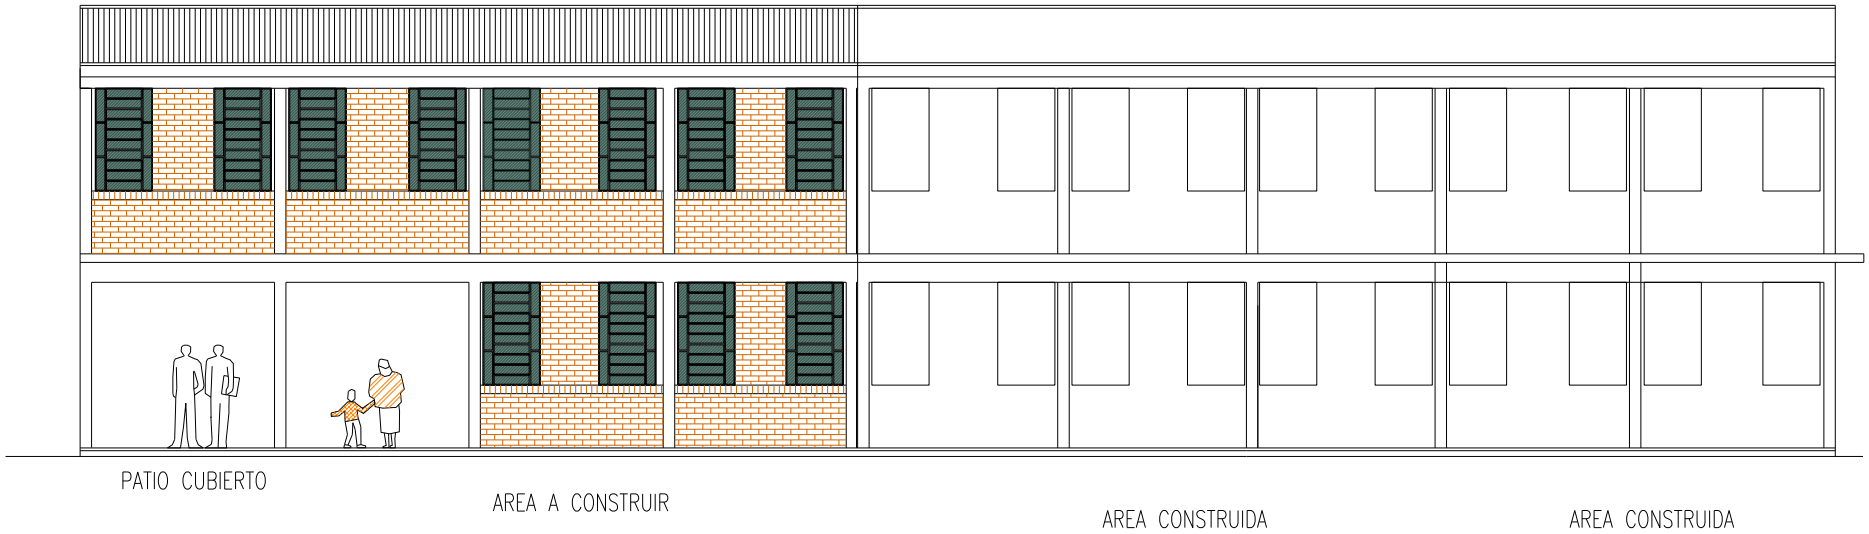

FACHADA FRONTAL

MUNICIPALIDAD DE PIRAPO

Fecha: 27 03 2012

PROYECTO: AMPLIACION DE AULAS DE COLEGIO ESPIRITU SANTO

UBICACIÓN: PREDIO DEL COLEGIO ESPIRITU SANTO – CENTRO URBANO

ARQ. GLORIA MARIA BORDON DE CHRIST

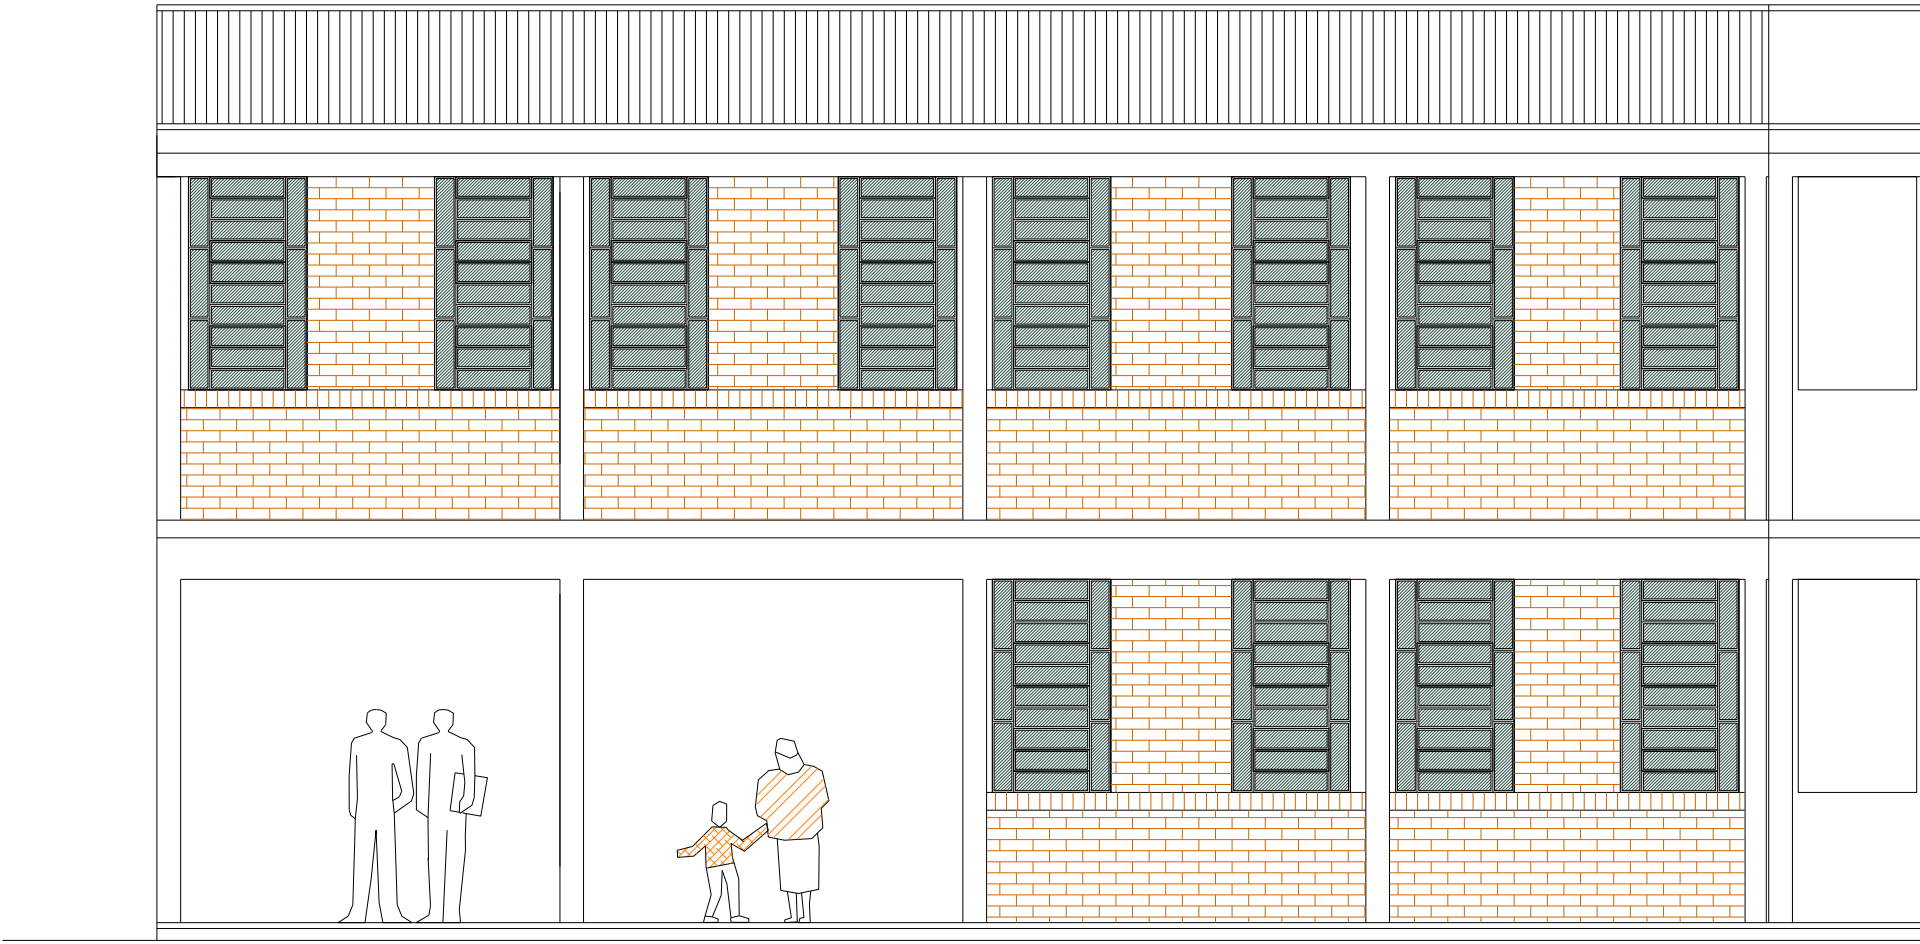

PATIO CUBIERTO

AREA A CONSTRUIR

FACHADA FRONTAL

MUNICIPALIDAD DE PIRAPO Fecha: 27 03 2012

PROYECTO: AMPLIACION DE AULAS DE COLEGIO ESPIRITU SANTO

UBICACIÓN: PREDIO DEL COLEGIO ESPIRITU SANTO – CENTRO URBANO

ARQ. GLORIA MARIA BORDON DE CHRIST

FACHADA POSTERIOR

MUNICIPALIDAD DE PIRAPO

Fecha: 27 03 2012

PROYECTO: AMPLIACION DE AULAS DE COLEGIO ESPIRITU SANTO

UBICACIÓN: PREDIO DEL COLEGIO ESPIRITU SANTO – CENTRO URBANO

ARQ. GLORIA MARIA BORDON DE CHRIST

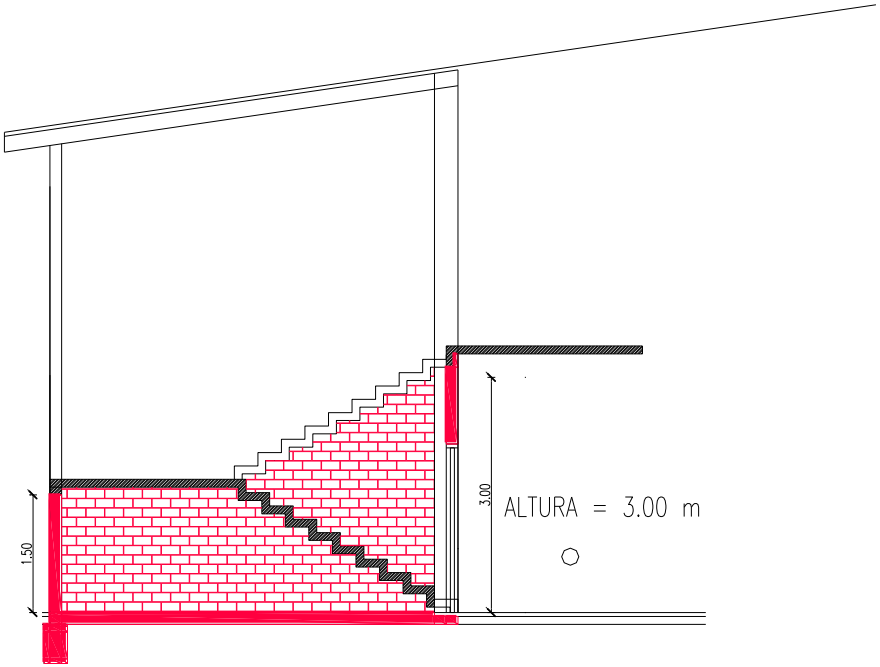

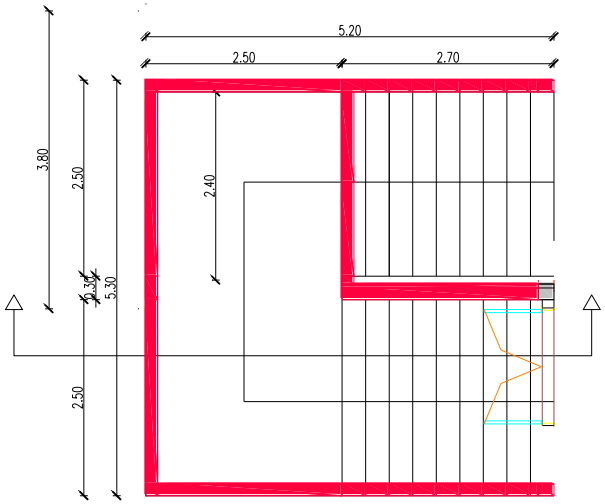

DETALLE CERRAMIENTO BAJO ESCALERA

ESCALA 1: 75

MUNICIPALIDAD DE PIRAPO Fecha: 27 03 2012

PROYECTO: AMPLIACION DE AULAS DE COLEGIO ESPIRITU SANTO

UBICACIÓN: PREDIO DEL COLEGIO ESPIRITU SANTO – CENTRO URBANO

ARQ. GLORIA MARIA BORDON DE CHRIST

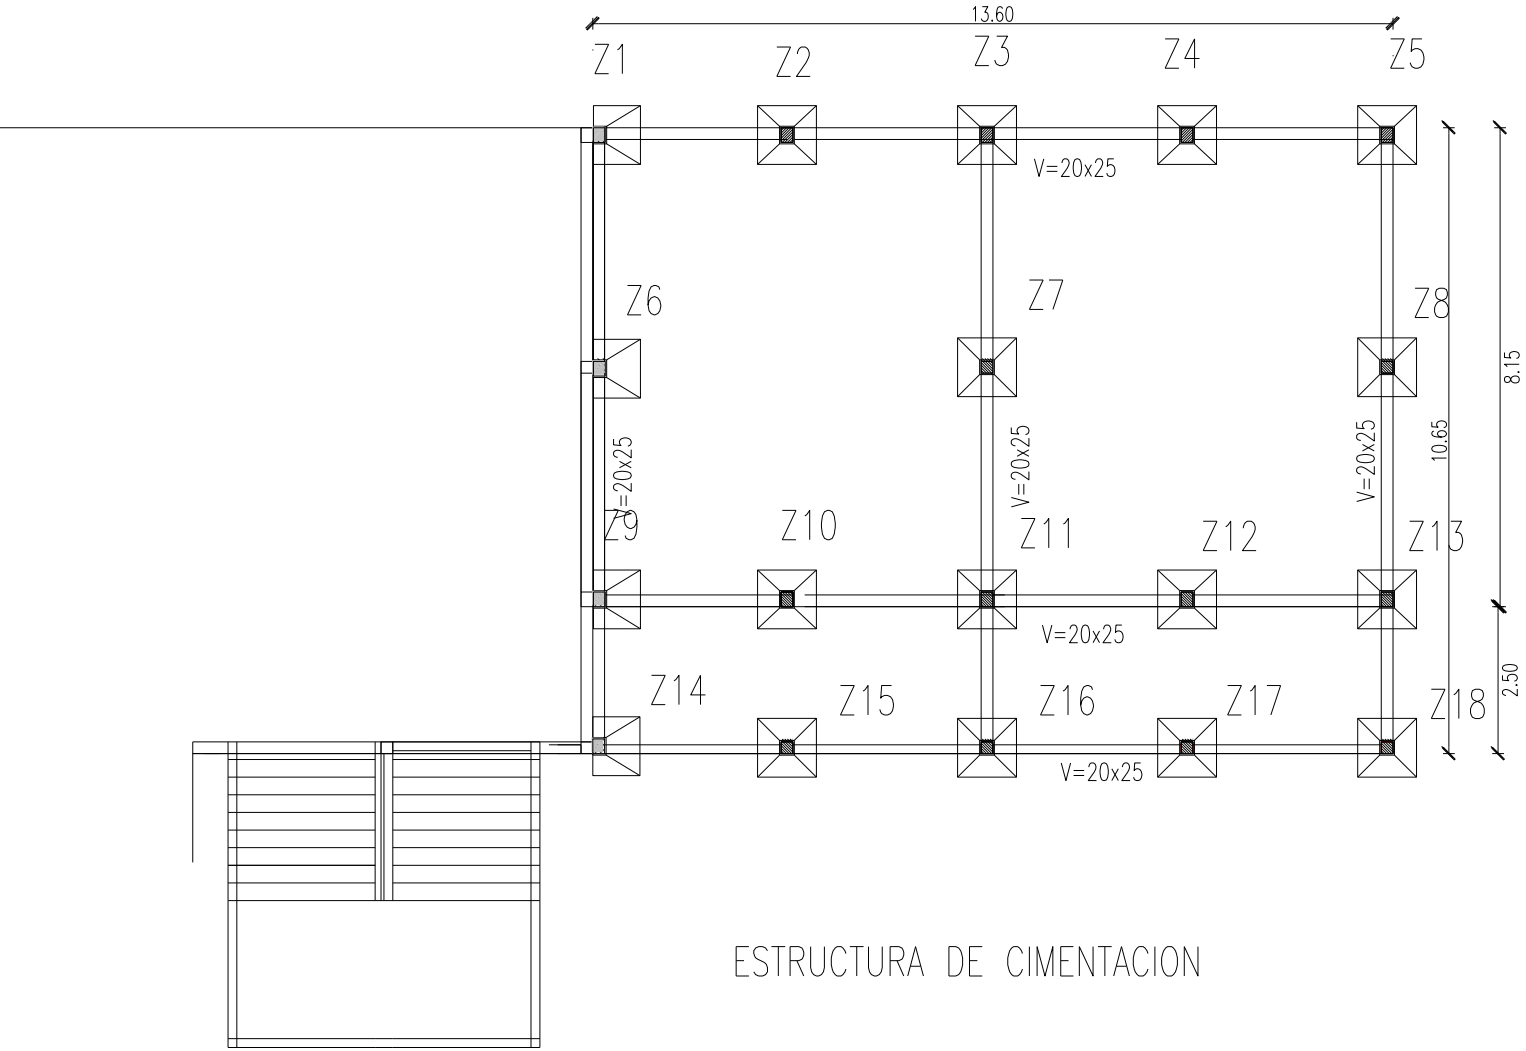

ESTRUCTURA DE CIMENTACION

MUNICIPALIDAD DE PIRAPO Fecha: 27 03 2012

PROYECTO: AMPLIACION DE AULAS DE COLEGIO ESPIRITU SANTO

UBICACIÓN: PREDIO DEL COLEGIO ESPIRITU SANTO – CENTRO URBANO

ARQ. GLORIA MARIA BORDON DE CHRIST

ESTRUCTURA DE PLANTA ALTA NIVEL +3.40M

MUNICIPALIDAD DE PIRAPO

Fecha: 27 03 2012

PROYECTO: AMPLIACION DE AULAS DE COLEGIO ESPIRITU SANTO

UBICACIÓN: PREDIO DEL COLEGIO ESPIRITU SANTO – CENTRO URBANO

ARQ. GLORIA MARIA BORDON DE CHRIST

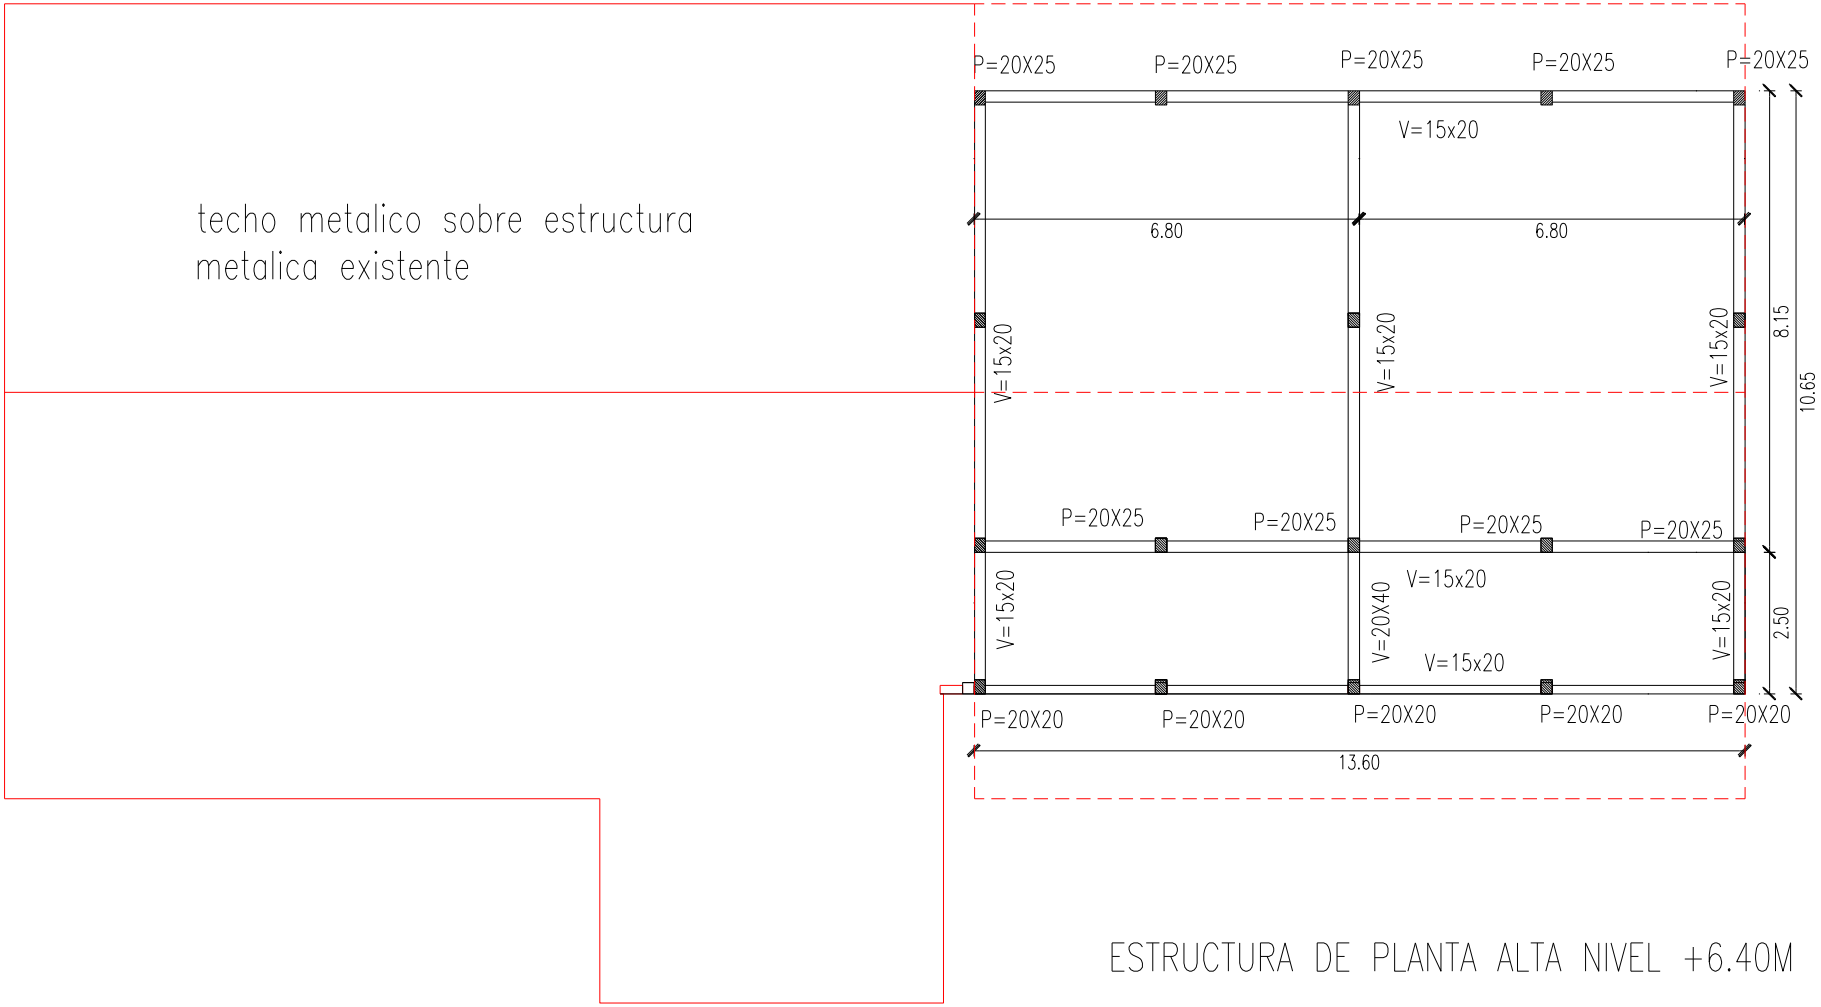

ESTRUCTURA DE PLANTA ALTA NIVEL +6.40M

MUNICIPALIDAD DE PIRAPO Fecha: 27 03 2012

PROYECTO: AMPLIACION DE AULAS DE COLEGIO ESPIRITU SANTO

UBICACIÓN: PREDIO DEL COLEGIO ESPIRITU SANTO – CENTRO URBANO

ARQ. GLORIA MARIA BORDON DE CHRIST

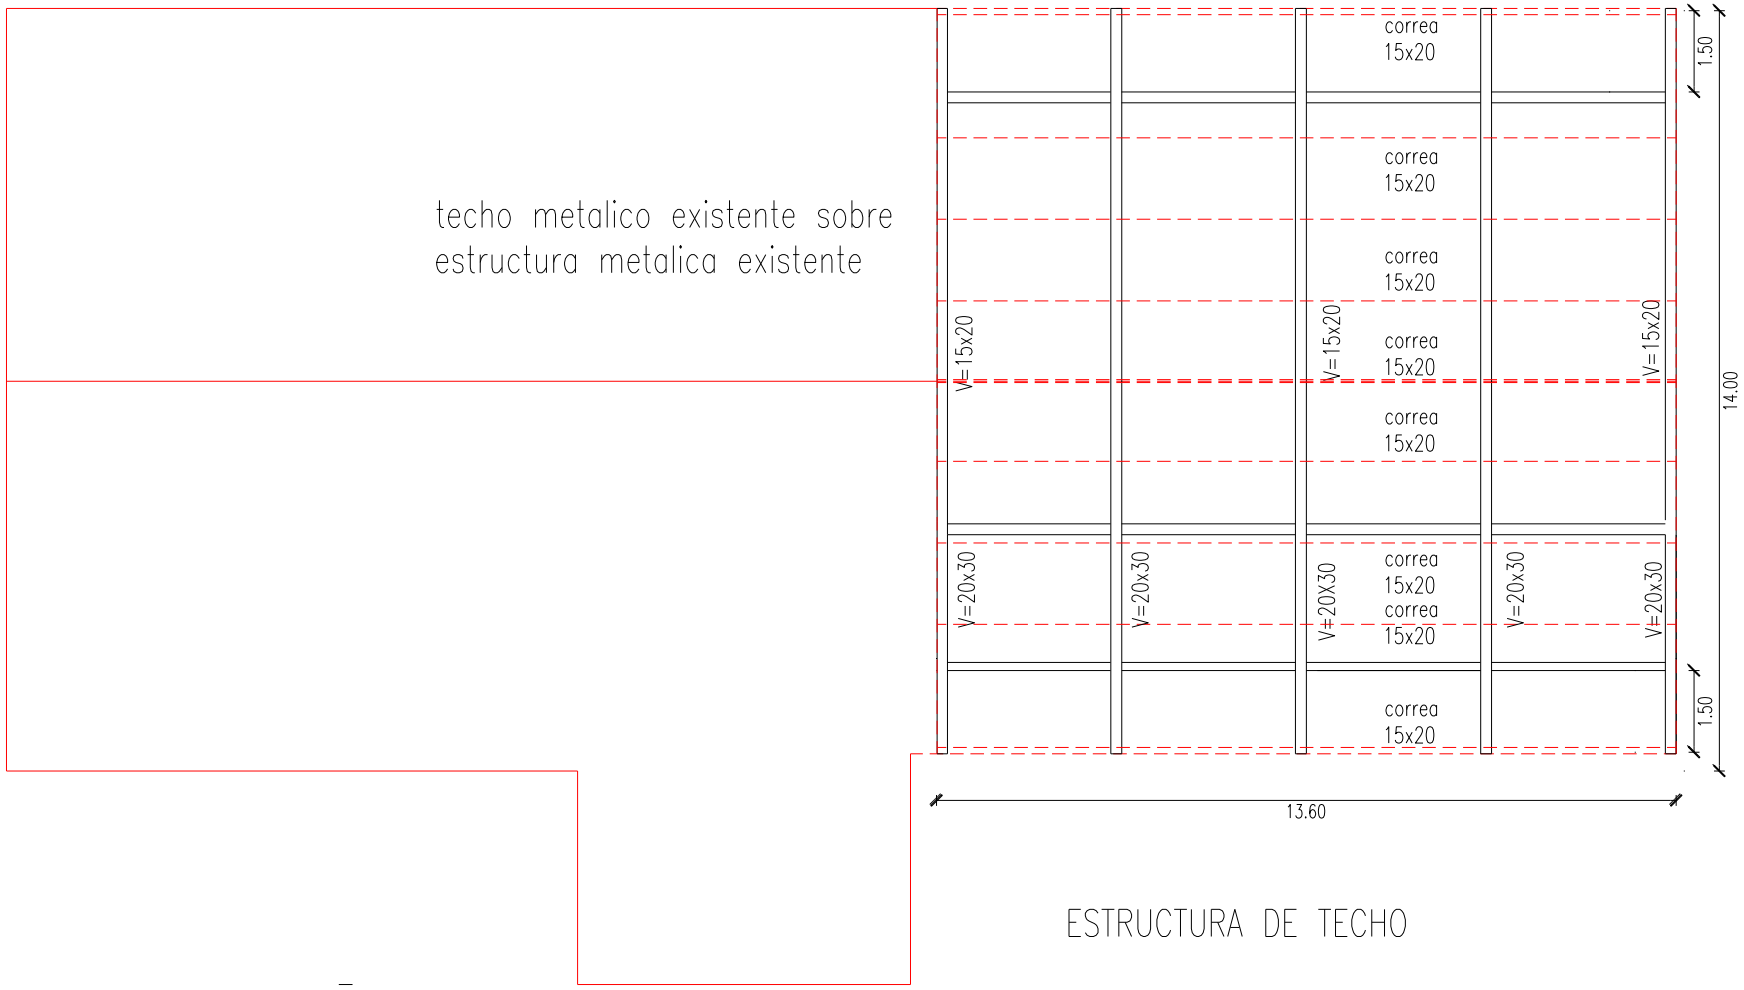

MUNICIPALIDAD DE PIRAPO Fecha: 27 03 2012

PROYECTO: AMPLIACION DE AULAS DE COLEGIO ESPIRITU SANTO

UBICACIÓN: PREDIO DEL COLEGIO ESPIRITU SANTO – CENTRO URBANO

ARQ. GLORIA MARIA BORDON DE CHRIST

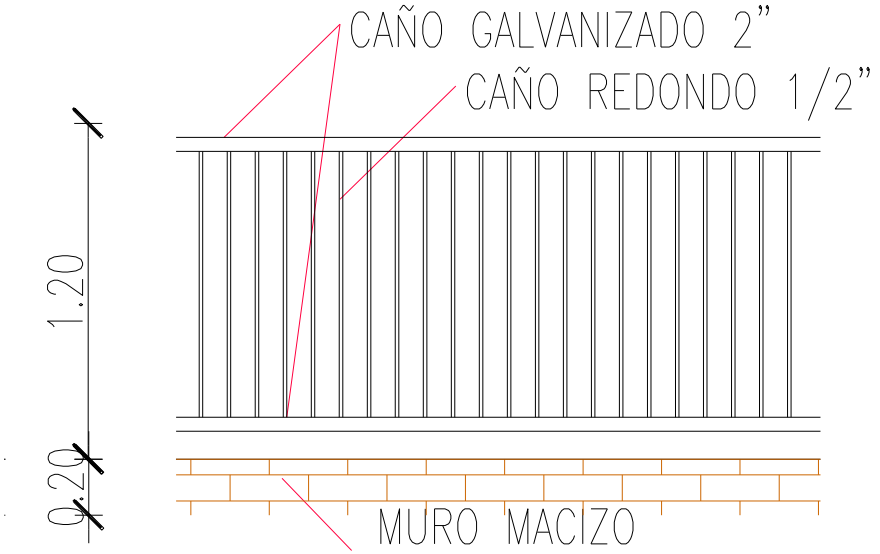

DETALLE DE BARANDA

MUNICIPALIDAD DE PIRAPO Fecha: 27 03 2012

PROYECTO: AMPLIACION DE AULAS DE COLEGIO ESPIRITU SANTO

UBICACIÓN: PREDIO DEL COLEGIO ESPIRITU SANTO – CENTRO URBANO

ARQ. GLORIA MARIA BORDON DE CHRIST

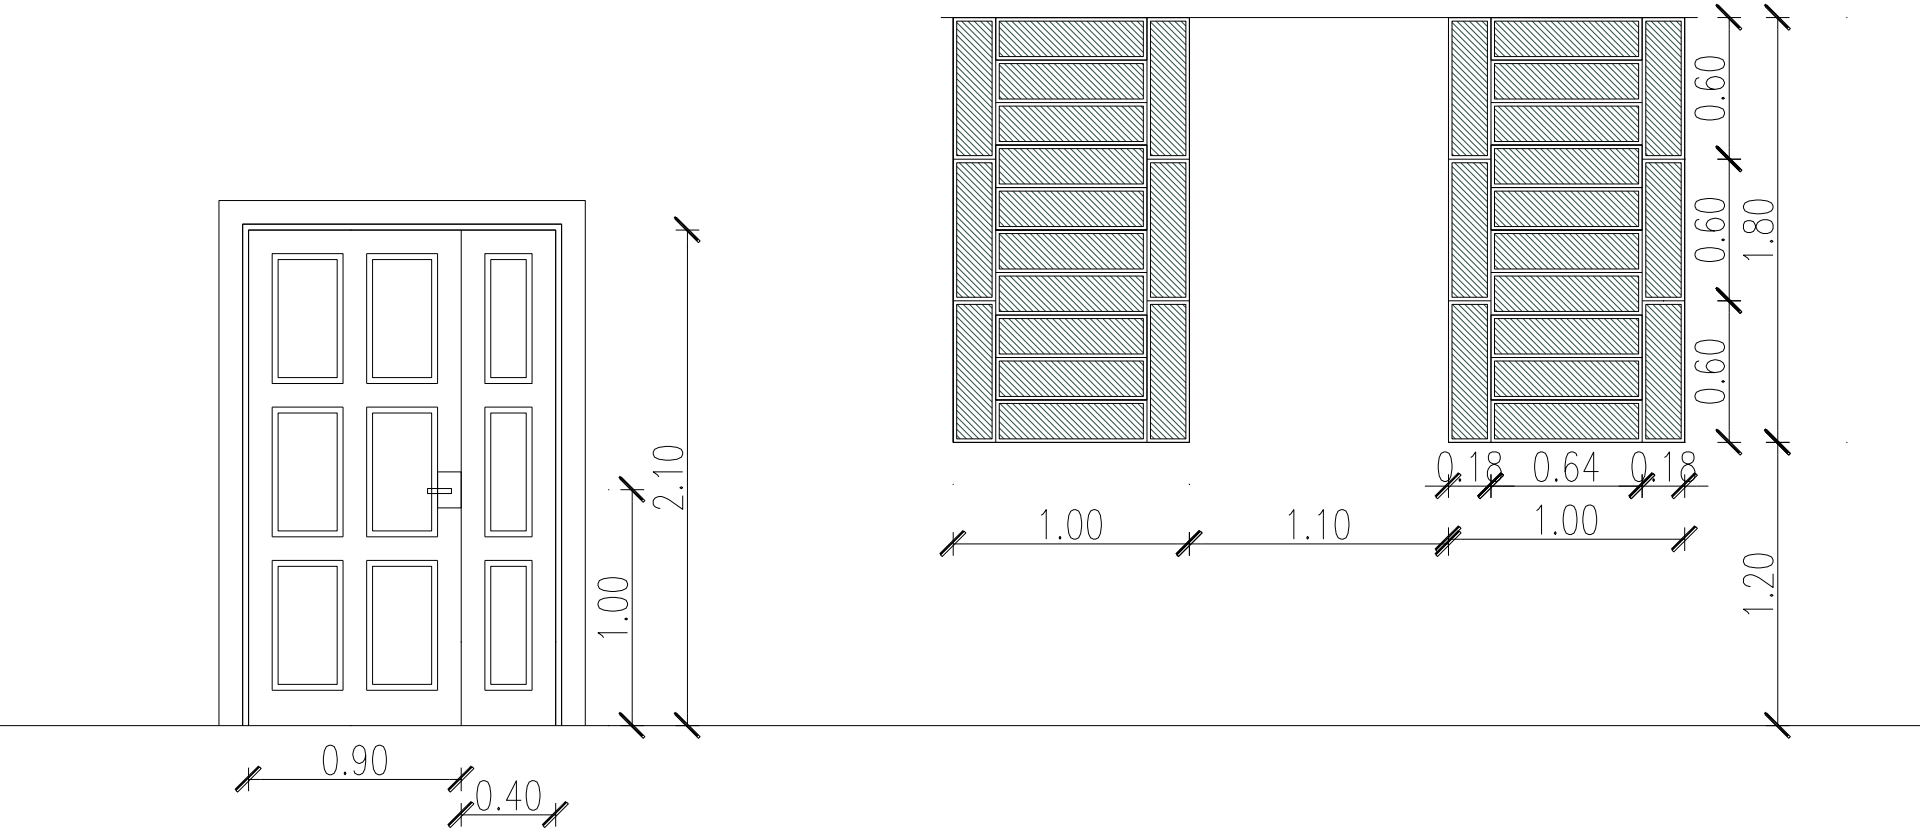

MUNICIPALIDAD DE PIRAPO Fecha: 27 03 2012

PROYECTO: AMPLIACION DE AULAS DE COLEGIO ESPIRITU SANTO

UBICACIÓN: PREDIO DEL COLEGIO ESPIRITU SANTO – CENTRO URBANO

ARQ. GLORIA MARIA BORDON DE CHRIST

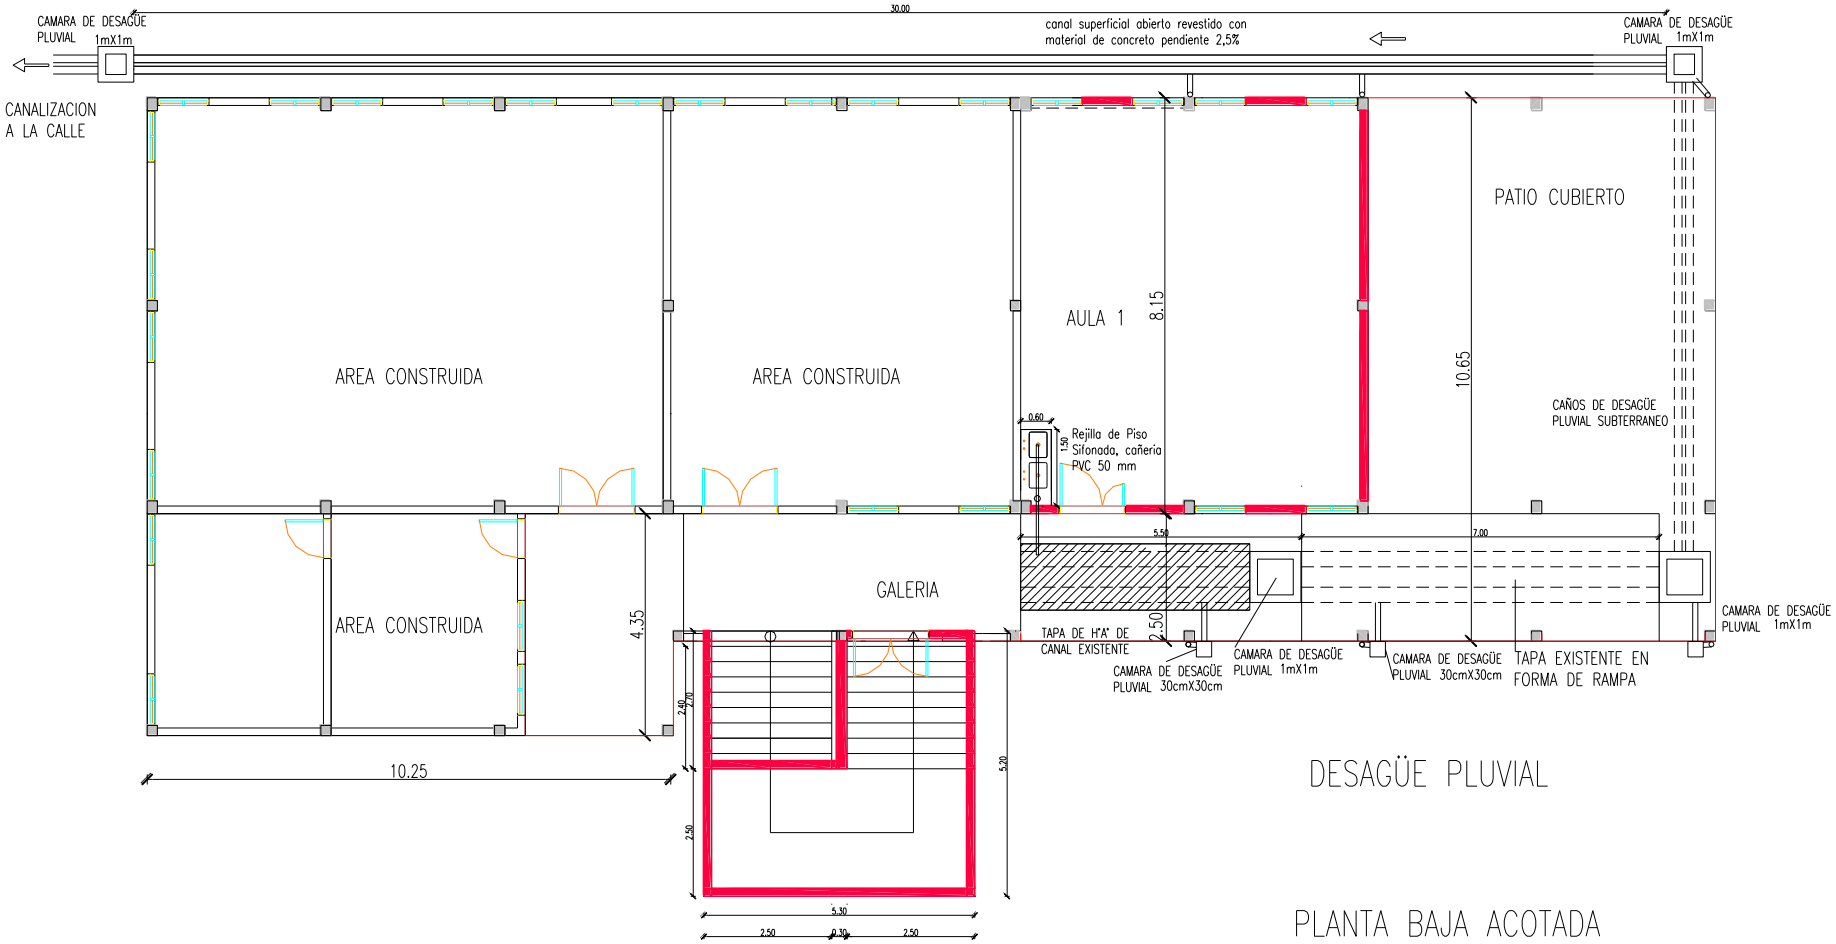

DESAGÜE PLUVIAL

PLANTA BAJA ACOTADA
ESCALA 1: 125

MUNICIPALIDAD DE PIRAPO Fecha:

PROYECTO: AMPLIACION DE AULAS DE COLEGIO ESPIRITU SANTO

UBICACIÓN: PREDIO DEL COLEGIO ESPIRITU SANTO – CENTRO URBANO

ARQ. GLORIA MARIA BORDON DE CHRIST