4

MEJORAMIENTO DE BARRIO
CORONEL OVIEDO
LUGAR DENOMINADO - CONAVI

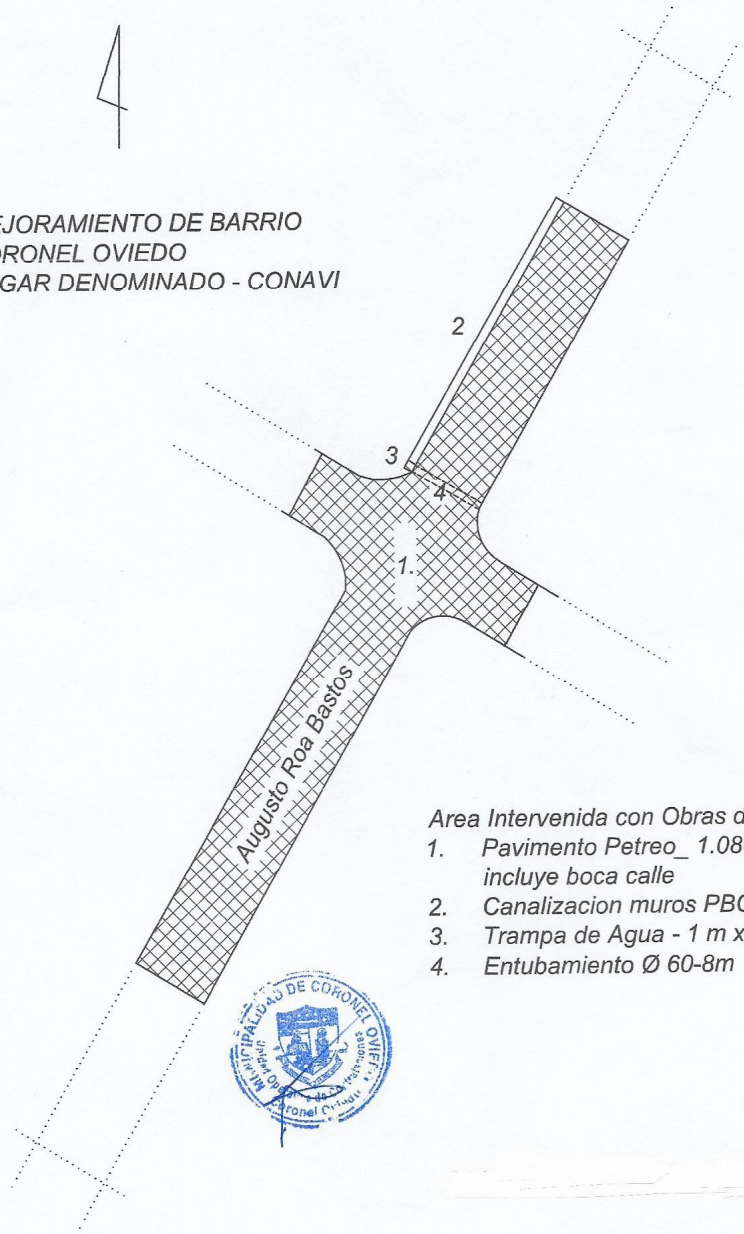

*Area Intervenida con Obras de_*

1. *Pavimento Petreo_ 1.080 m2 incluye boca calle*
2. *Canalizacion muros PBC - 35 ml*
3. *Trampa de Agua - 1 m x 1 m*
4. *Entubamiento Ø 60-8m*

MEJORAMIENTO DE BARRIOS

LUGAR DENOMINADO - CONAVI

PAVIMENTACION PETREA

Pavimento petreo; 1080.00 m2, incluye boca calle + 100.00 ml de cordon cuneta

CORTE TRANSVERS

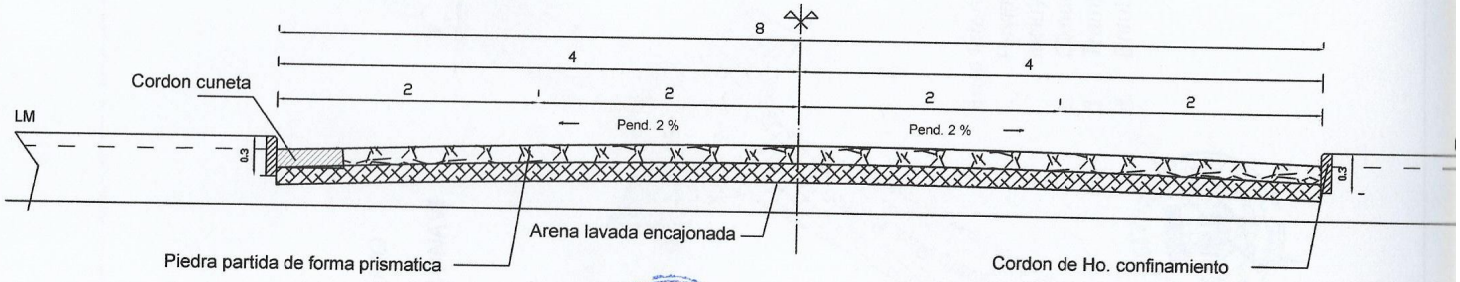

MUNICIPALIDAD DE CORONEL OVIEDO
Dpto. Obras y Co. Institucional
Coronel