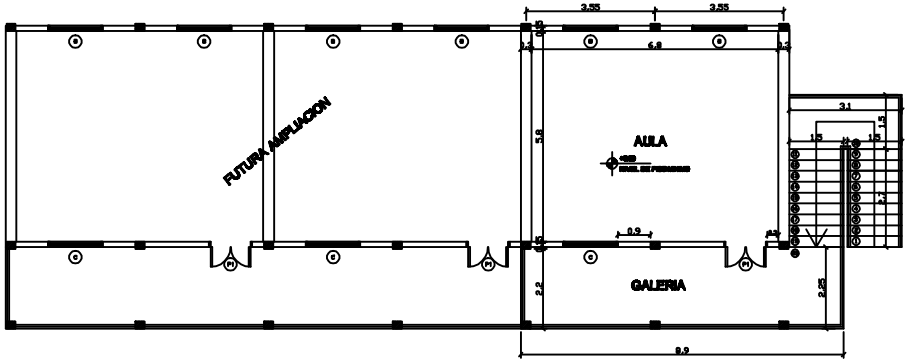

PLANTA ALTA
ESC: 1/100

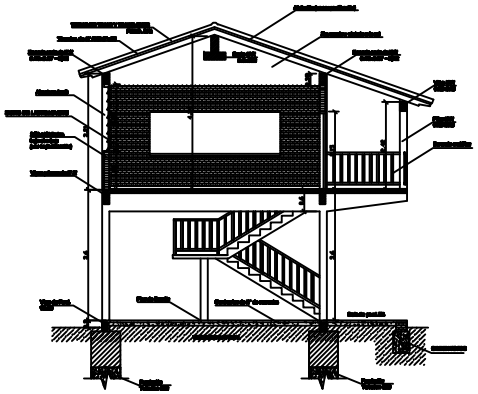

CORTE A-A

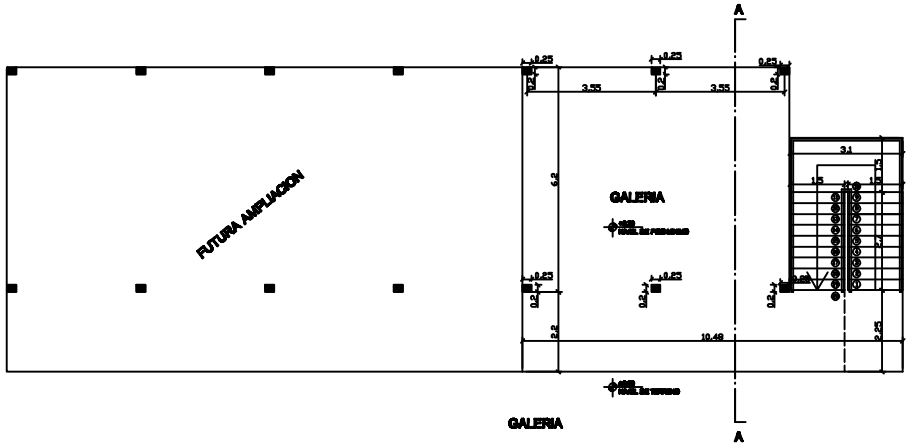

GALERIA

PLANTA BAJA
ESC: 1/100

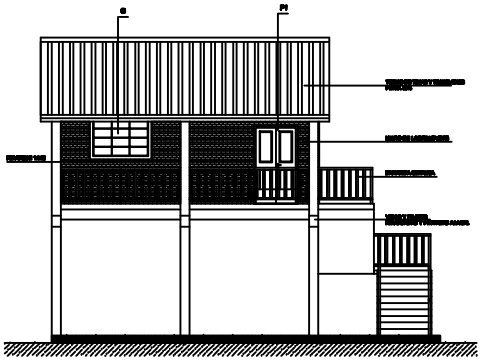

FACHADA FRONTAL

PROYECTO: COCINA COMEDOR MEC-ESC. Dr. L. M. ARGAÑA	
UBICACION: BRA MARGARITA-DISTRITO CARMELO PERALTA-ALTO PARAGUAY	
PROPIETARIO:	
DIRECCION:	
CONSTRUCTOR:	PAP.PROP.4
DIRECCION:	
INGENIERO: SIDA CONSUL	ESC.1/100
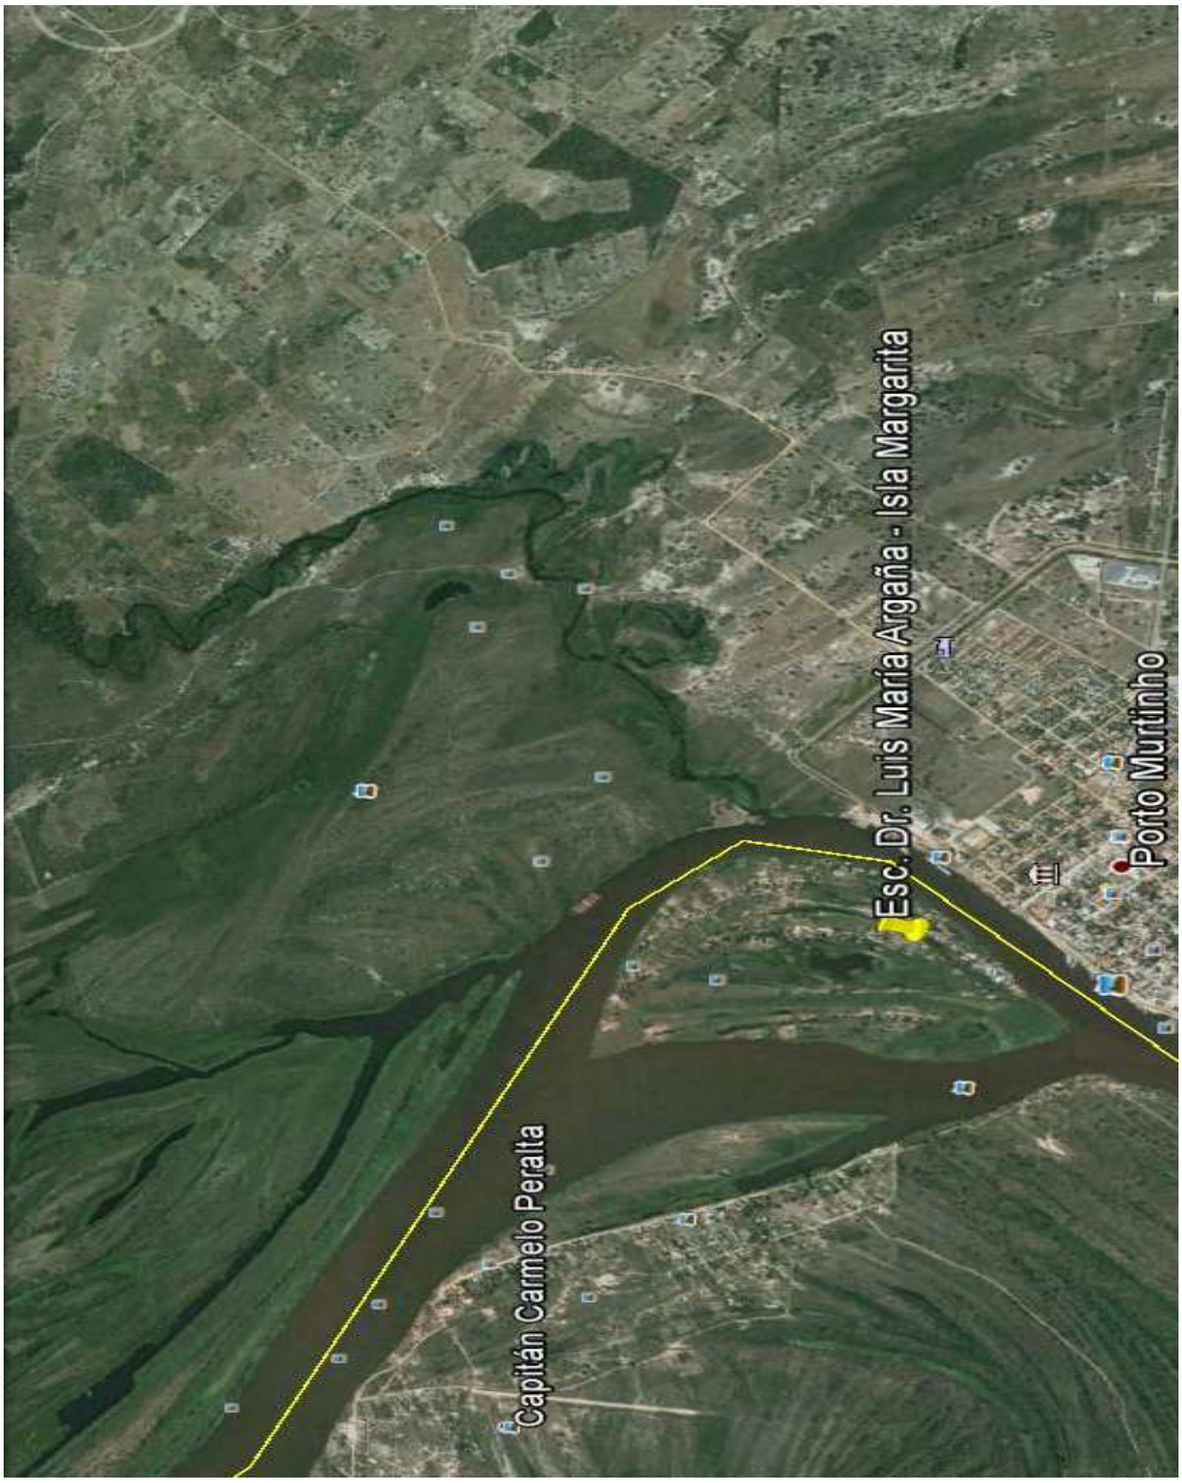
PLANTA DE UBICACIÓN