


COTE BB'
Esc. 1:50

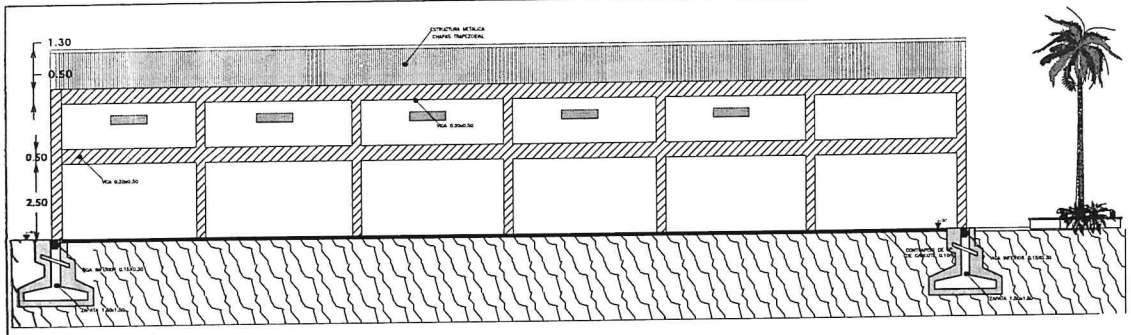


FACHADA LATERAL IZQUIERDO
Esc. 1:50




CORTE AA'
Esc. 1:50

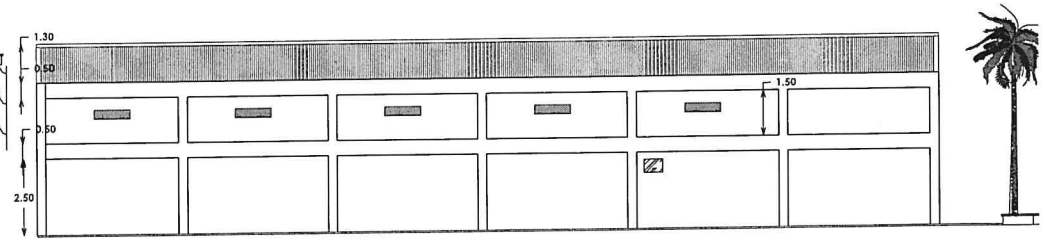


FACHADA LATERAL DERECHO
Esc. 1:50

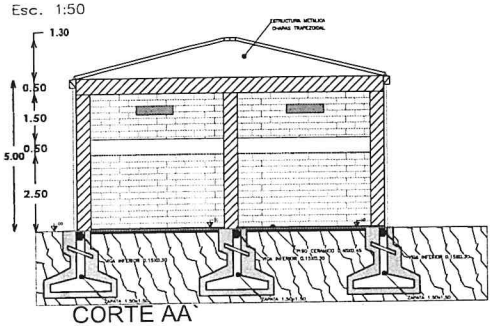


PLANTA ARQUITECTONICA
Esc. 1:50

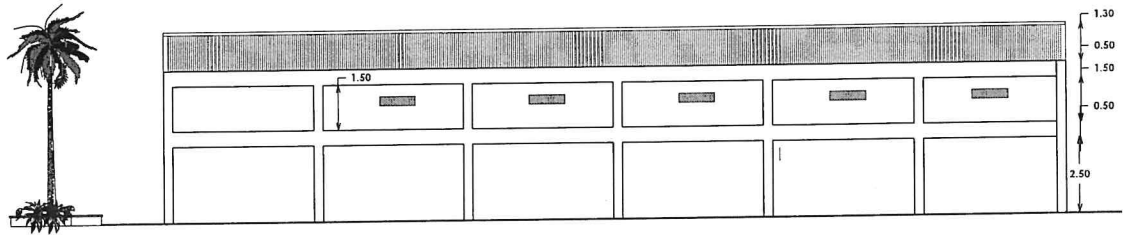


FACHADA FRONTAL
Esc. 1:50

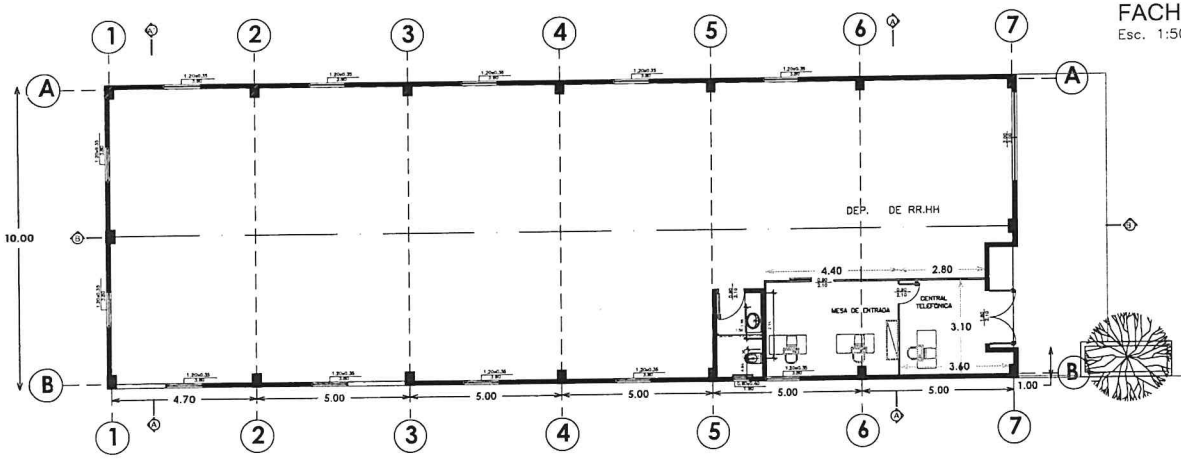


FACHADA POSTERIOR
Esc. 1:50

| | | | |
|---|---|---|---|
| OBRA PARA REGULARIZACION | Tinglado para depósito | | |
| PROPIETARIO | Calle Universidad Nacional del Este | CATASTRO | 57/2000 |
| PROPIEDAD | | CONCEPT | Ciudad del Este |
| ARQUITECTA | Edith Franco Espinoza | REP. PROF. N° | |
| UBICACION | Ciudad del Este Av. C.A Lopez y Cnel Franco | TELEFONO | |
| PROPIETARIO | | REP. PROF. N° | |
| UBICACION | | TELEFONO | |
| CONSTRUCTOR | | REP. PROF. N° | |
| UBICACION | | TELEFONO | |
| SUP. DE TERRENO | 300m2 | SUP. CONSTRUIDA | 300m2 |
| PLANO | | | |
| ARQUITECTA | CALCULISTA | CONSTRUCTOR | |

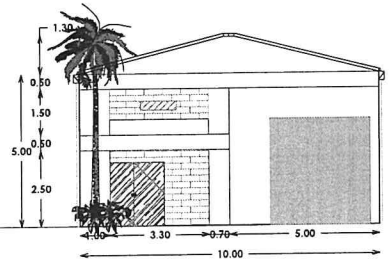CONTENIDO: ARQUITECTURA

Planta Baja

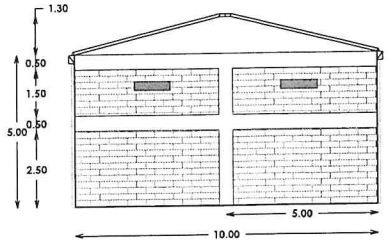ESCALA: 1:50 y 1:500

FECHA: / 06 /2018