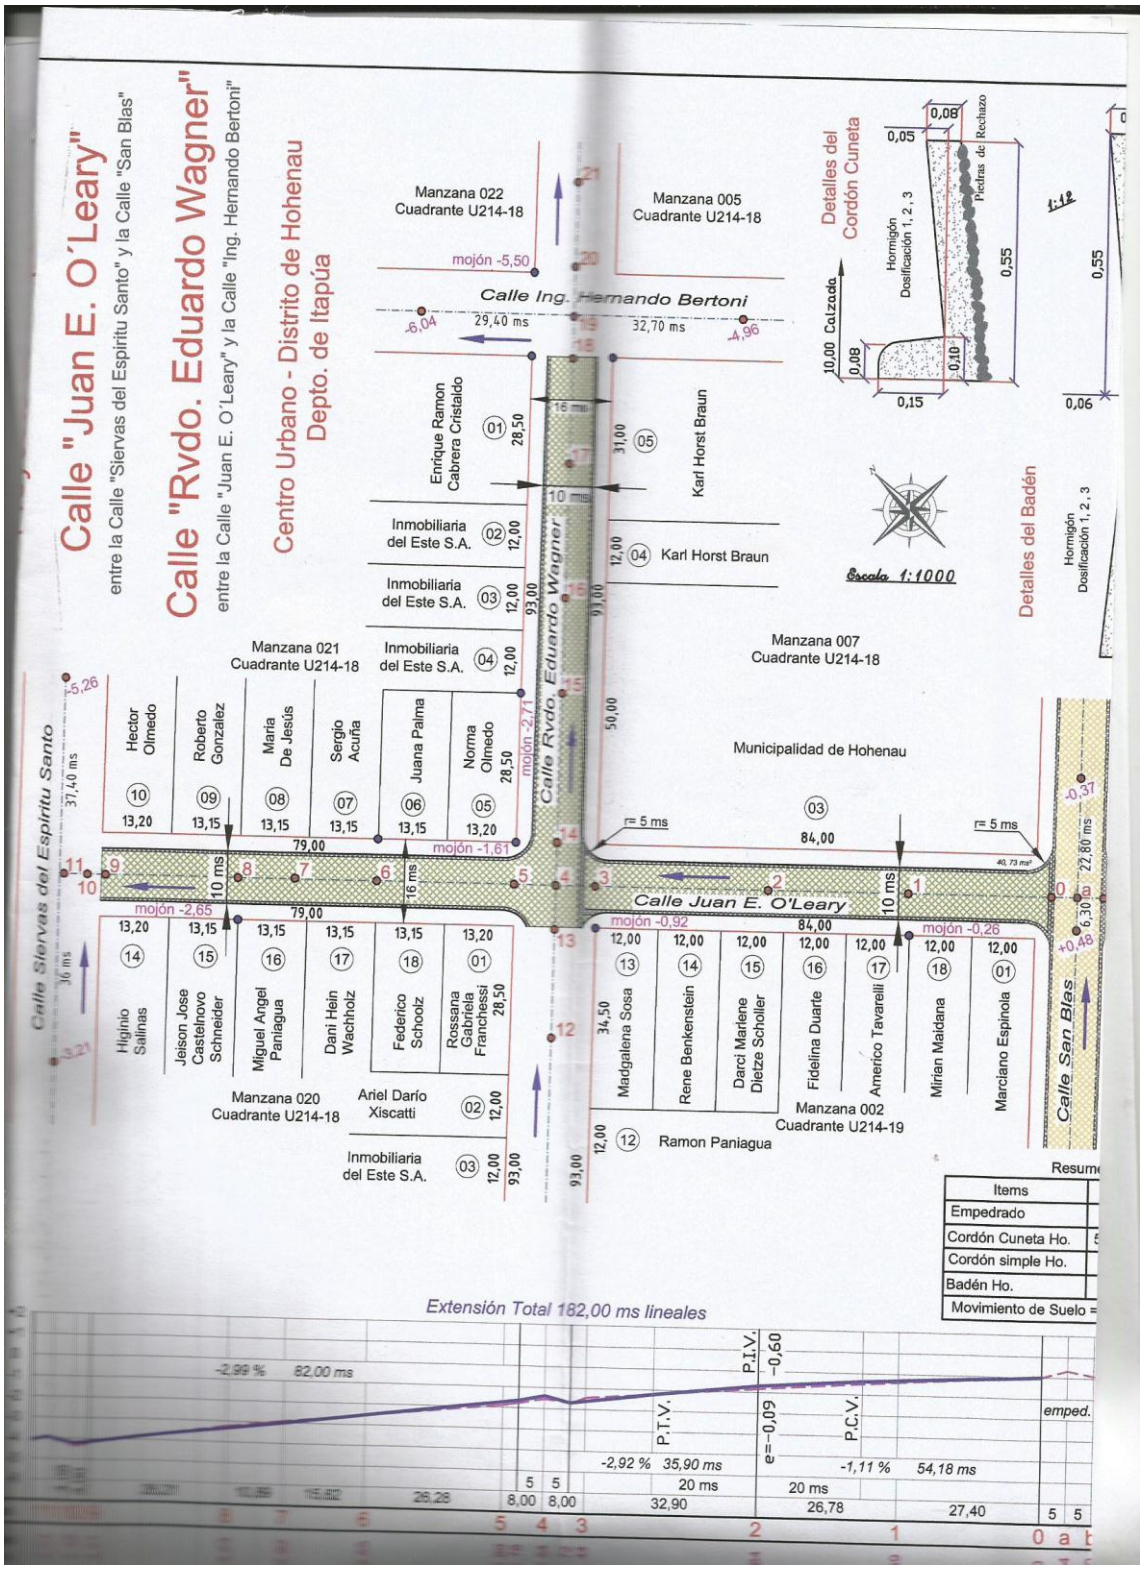


| Items |
|---|
| Empedrado |
| Cordón Cuneta Ho. |
| Cordón simple Ho. |
| Badén Ho. |
| Movimiento de Suelo = |

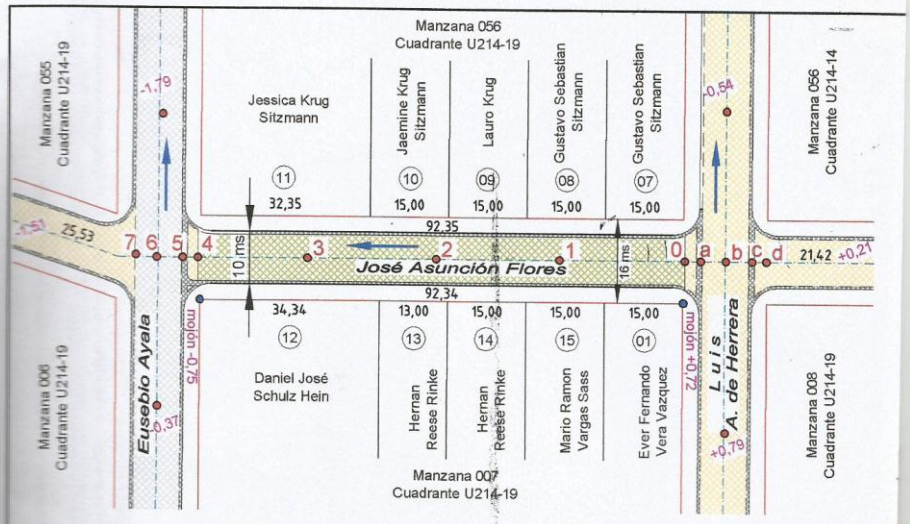


## REFERENCIAS

- Empedrado a Construir
- Empedrado Construido
- Asfaltado
- Cordón Cuneta y/o Badén

Escala 1:1000

### Resumen General

| Items | msl | ms² | ms³ |
|---|---|---|---|
| Empedrado | | 829,18 | |
| Cordón Cuneta Ho. | 183,92 | 101,15 | 10,48 |
| Badén Ho. | | 4,02 | 0,40 |
| Movimiento de Suelo = +/- 0,20 cms | | | |

### Detalles del Cordón Cuneta

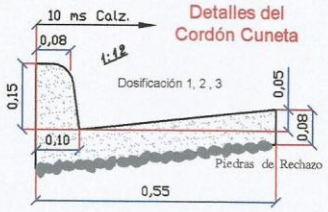


### Extensión Total 93,03 ms lineales

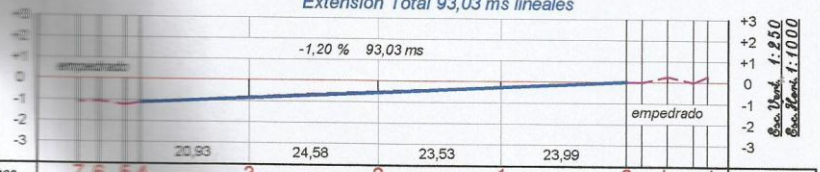


| Estacas | 7 | 6 | 5 | 4 | 3 | 2 | 1 | 0 | a | b | c | d | Estacas |
|---|---|---|---|---|---|---|---|---|---|---|---|---|---|
| Cotas del Terreno | -1,12 | -1,06 | -1,24 | -1,12 | -0,81 | -0,51 | -0,28 | 0,00 | +0,01 | +0,26 | -0,02 | +0,28 | Cotas del Terreno |
| Cotas de la Razante | -1,12 | -1,06 | -1,24 | -1,12 | -0,87 | -0,57 | -0,29 | 0,00 | +0,01 | +0,26 | -0,02 | +0,28 | Cotas de la Razante |
| Diferencia | 0,00 | 0,00 | 0,00 | 0,00 | +0,06 | -0,06 | -0,01 | 0,00 | 0,00 | 0,00 | 0,00 | 0,00 | Diferencia |

# Proyecto de Empedrado

# Calle "José Asunción Flores"

entre las Calles "Dr. Eusebio Ayala" y Dr. Luis Alberto de Herrera"

Proyect

Profesional: Top. Ro