MUNICIPALIDAD DE LA PAZ

PROYECTO : ESTACIONAMIENTO Y VEREDA FRENTE A ESCUELA

ARQ. GLORIA MARIA BORDON DE CHRIST

PLANOS Fecha: 30 04 2014

MUNICIPALIDAD DE LA PAZ

PROYECTO : ESTACIONAMIENTO Y VEREDA FRENTE A ESCUELA

ARQ. GLORIA MARIA BORDON DE CHRIST

PLANOS Fecha: 30 04 2014

UBICACIÓN DE VEREDAS

MUNICIPALIDAD DE LA PAZ

PROYECTO : ESTACIONAMIENTO Y VEREDA FRENTE A ESCUELA

ARQ. GLORIA MARIA BORDON DE CHRIST

PLANOS Fecha: 30 04 2014

Sector frente a ESCUELA Y CANCHA DEPORTIVA

Sector Escuela Cancha: Muro de contención de Piedra Bruta Colocada

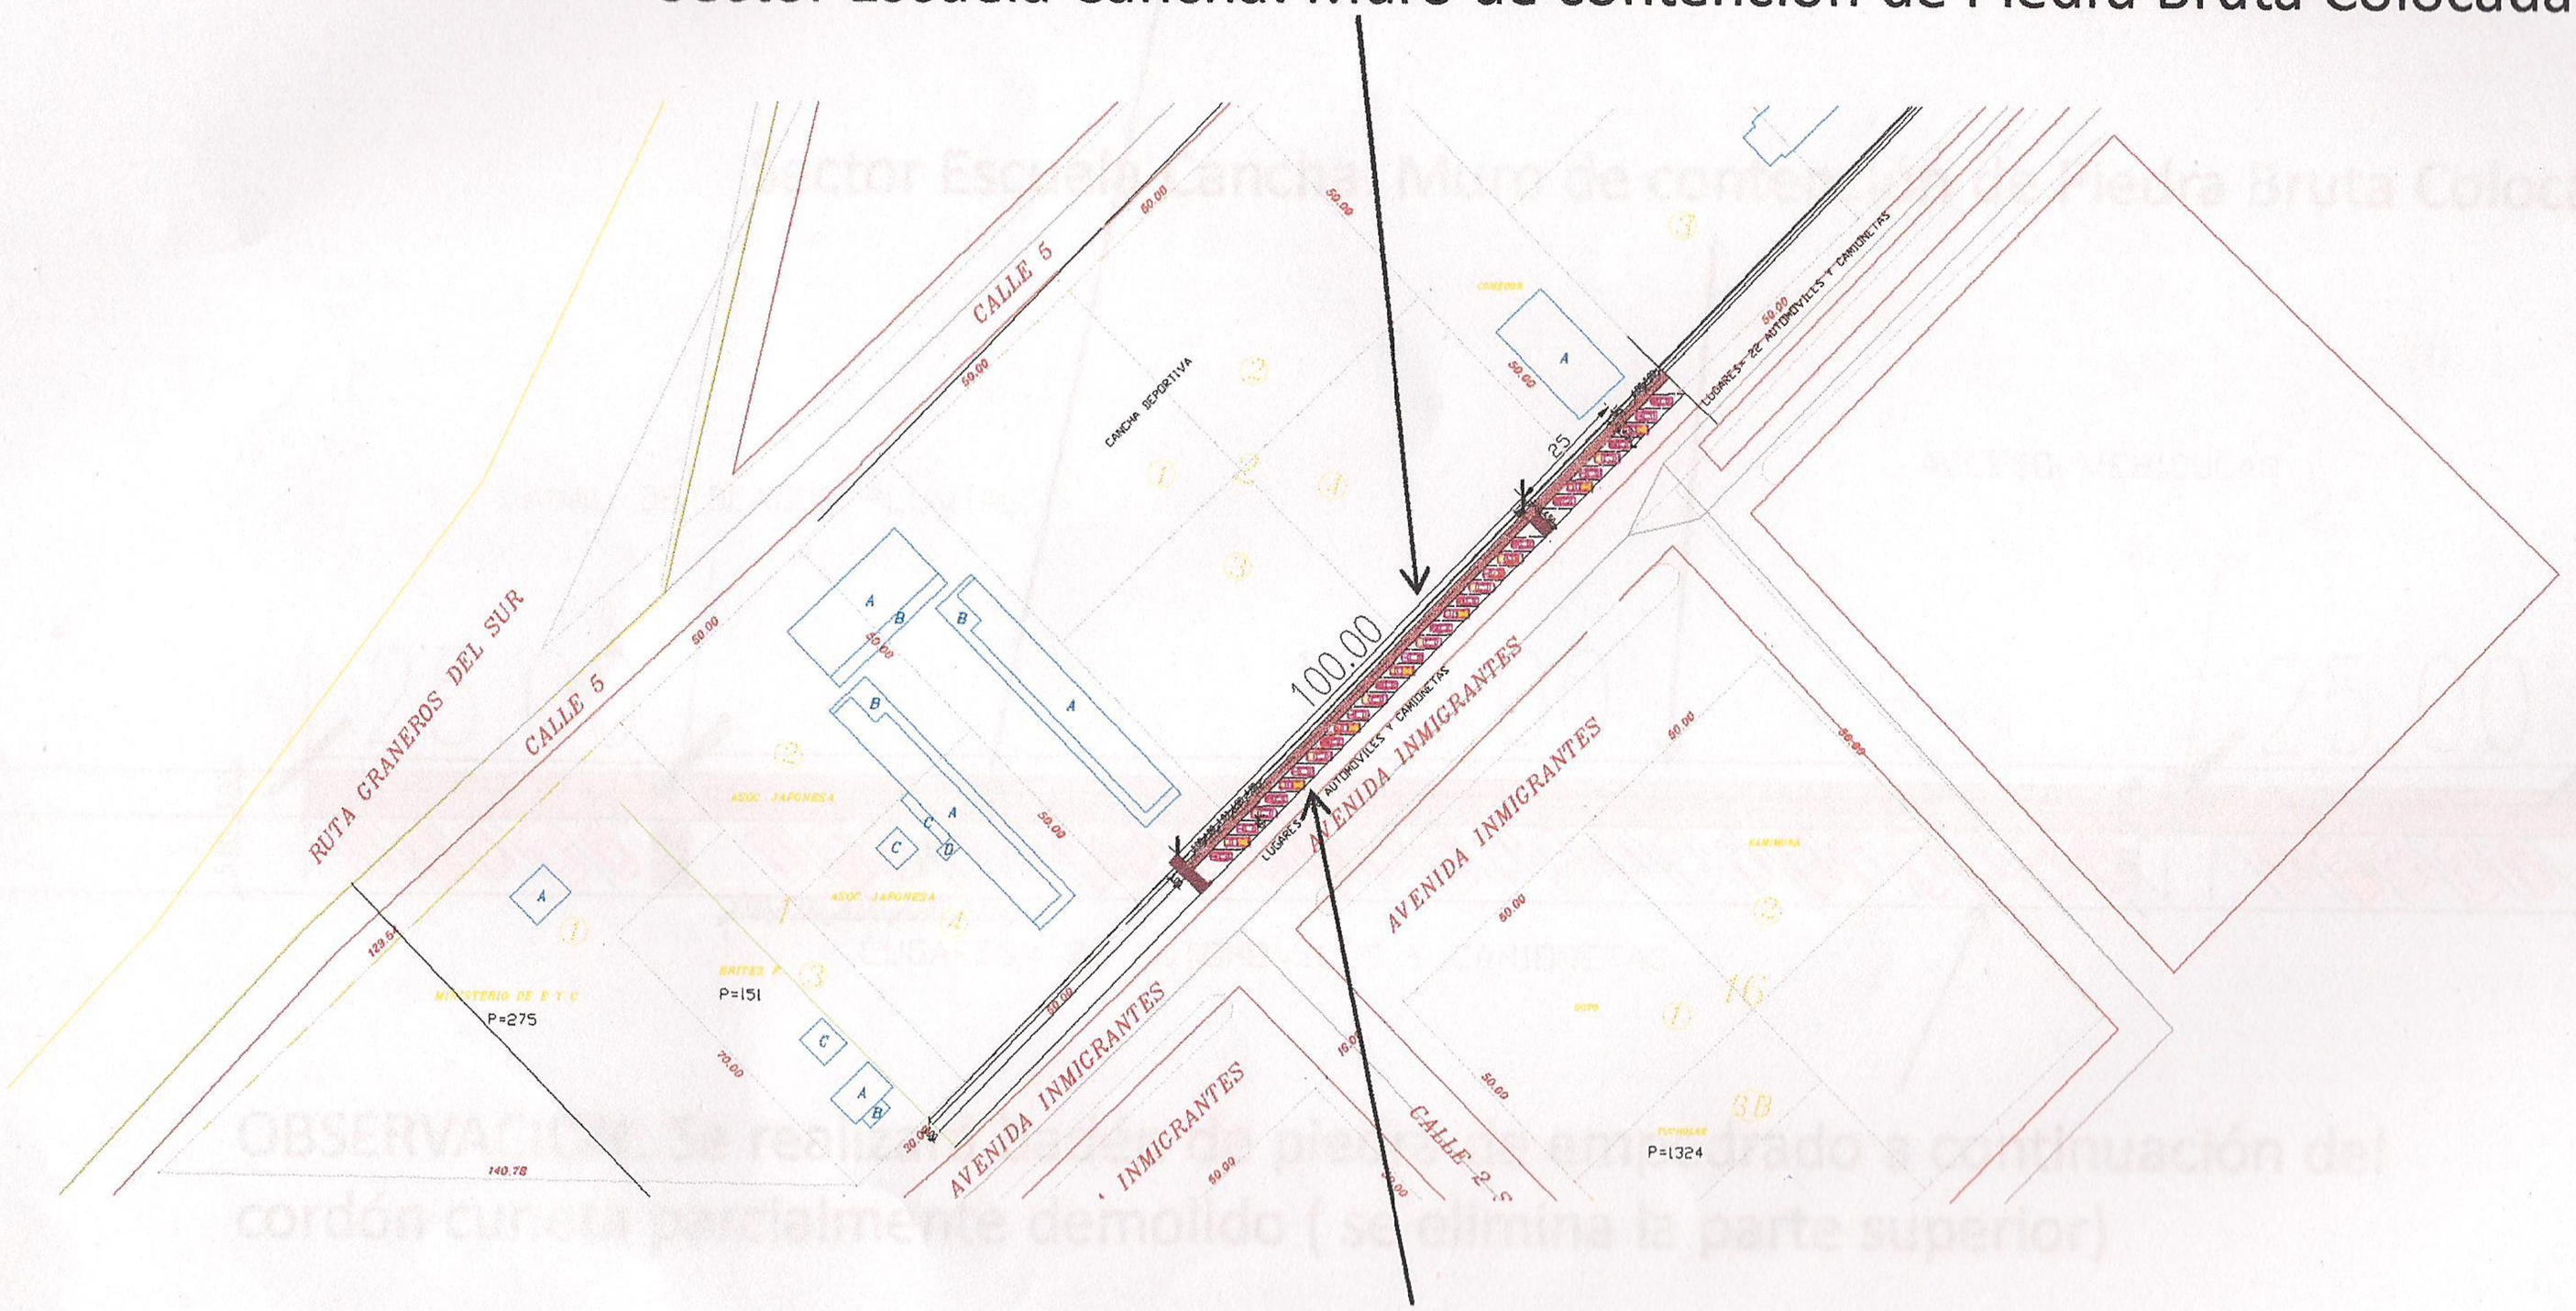

El oferente deberá incluir en su presupuesto movimiento de suelo. Desmonte y terraplén

MUNICIPALIDAD DE LA PAZ
PROYECTO : ESTACIONAMIENTO Y VEREDA FRENTE A ESCUELA
ARQ. GLORIA MARIA BORDON DE CHRIST

PLANOS Fecha: 30 04 2014

UBICACIÓN DE VEREDAS

Sector Escuela Cancha: Muro de contención de Piedra Bruta Colocada

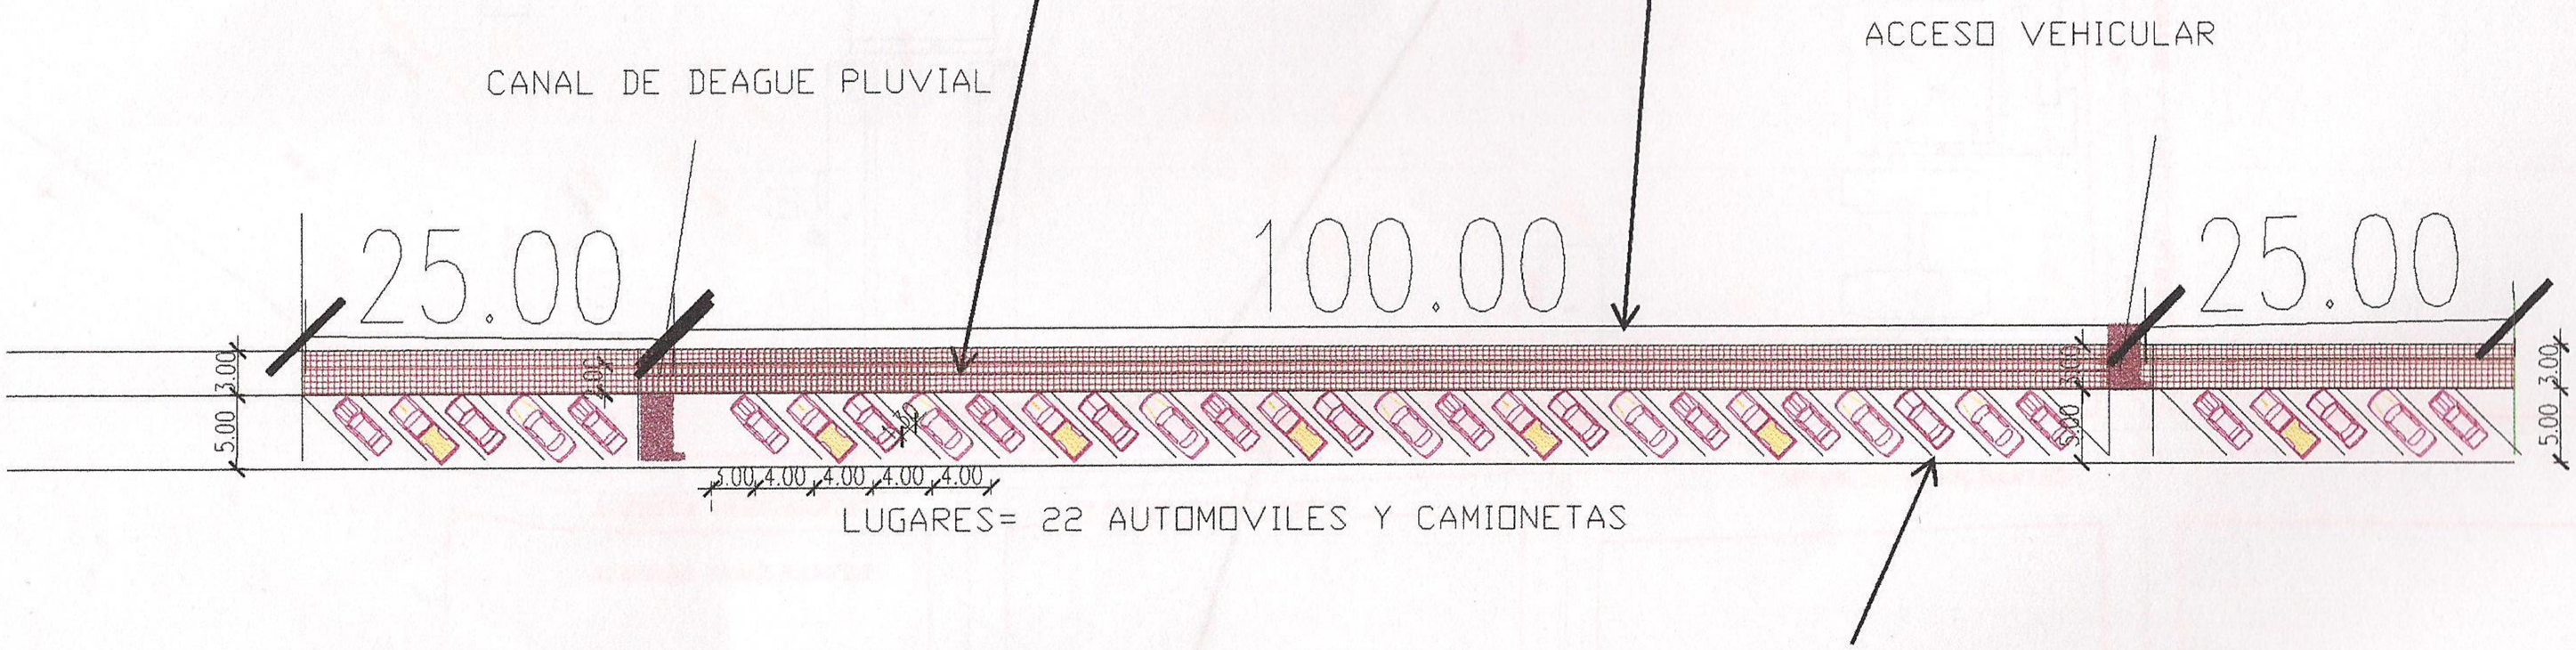

OBSERVACION: Se realizará badén de piedra de empedrado a continuación del cordón cuneta parcialmente demolido (se elimina la parte superior)

MUNICIPALIDAD DE LA PAZ

PROYECTO : ESTACIONAMIENTO Y VEREDA FRENTE A ESCUELA

PLANOS Fecha: 30 04 2014

ARQ. GLORIA MARIA BORDON DE CHRIST

Sector Escuela Cancha: Muro de contención de Piedra Bruta Colocada

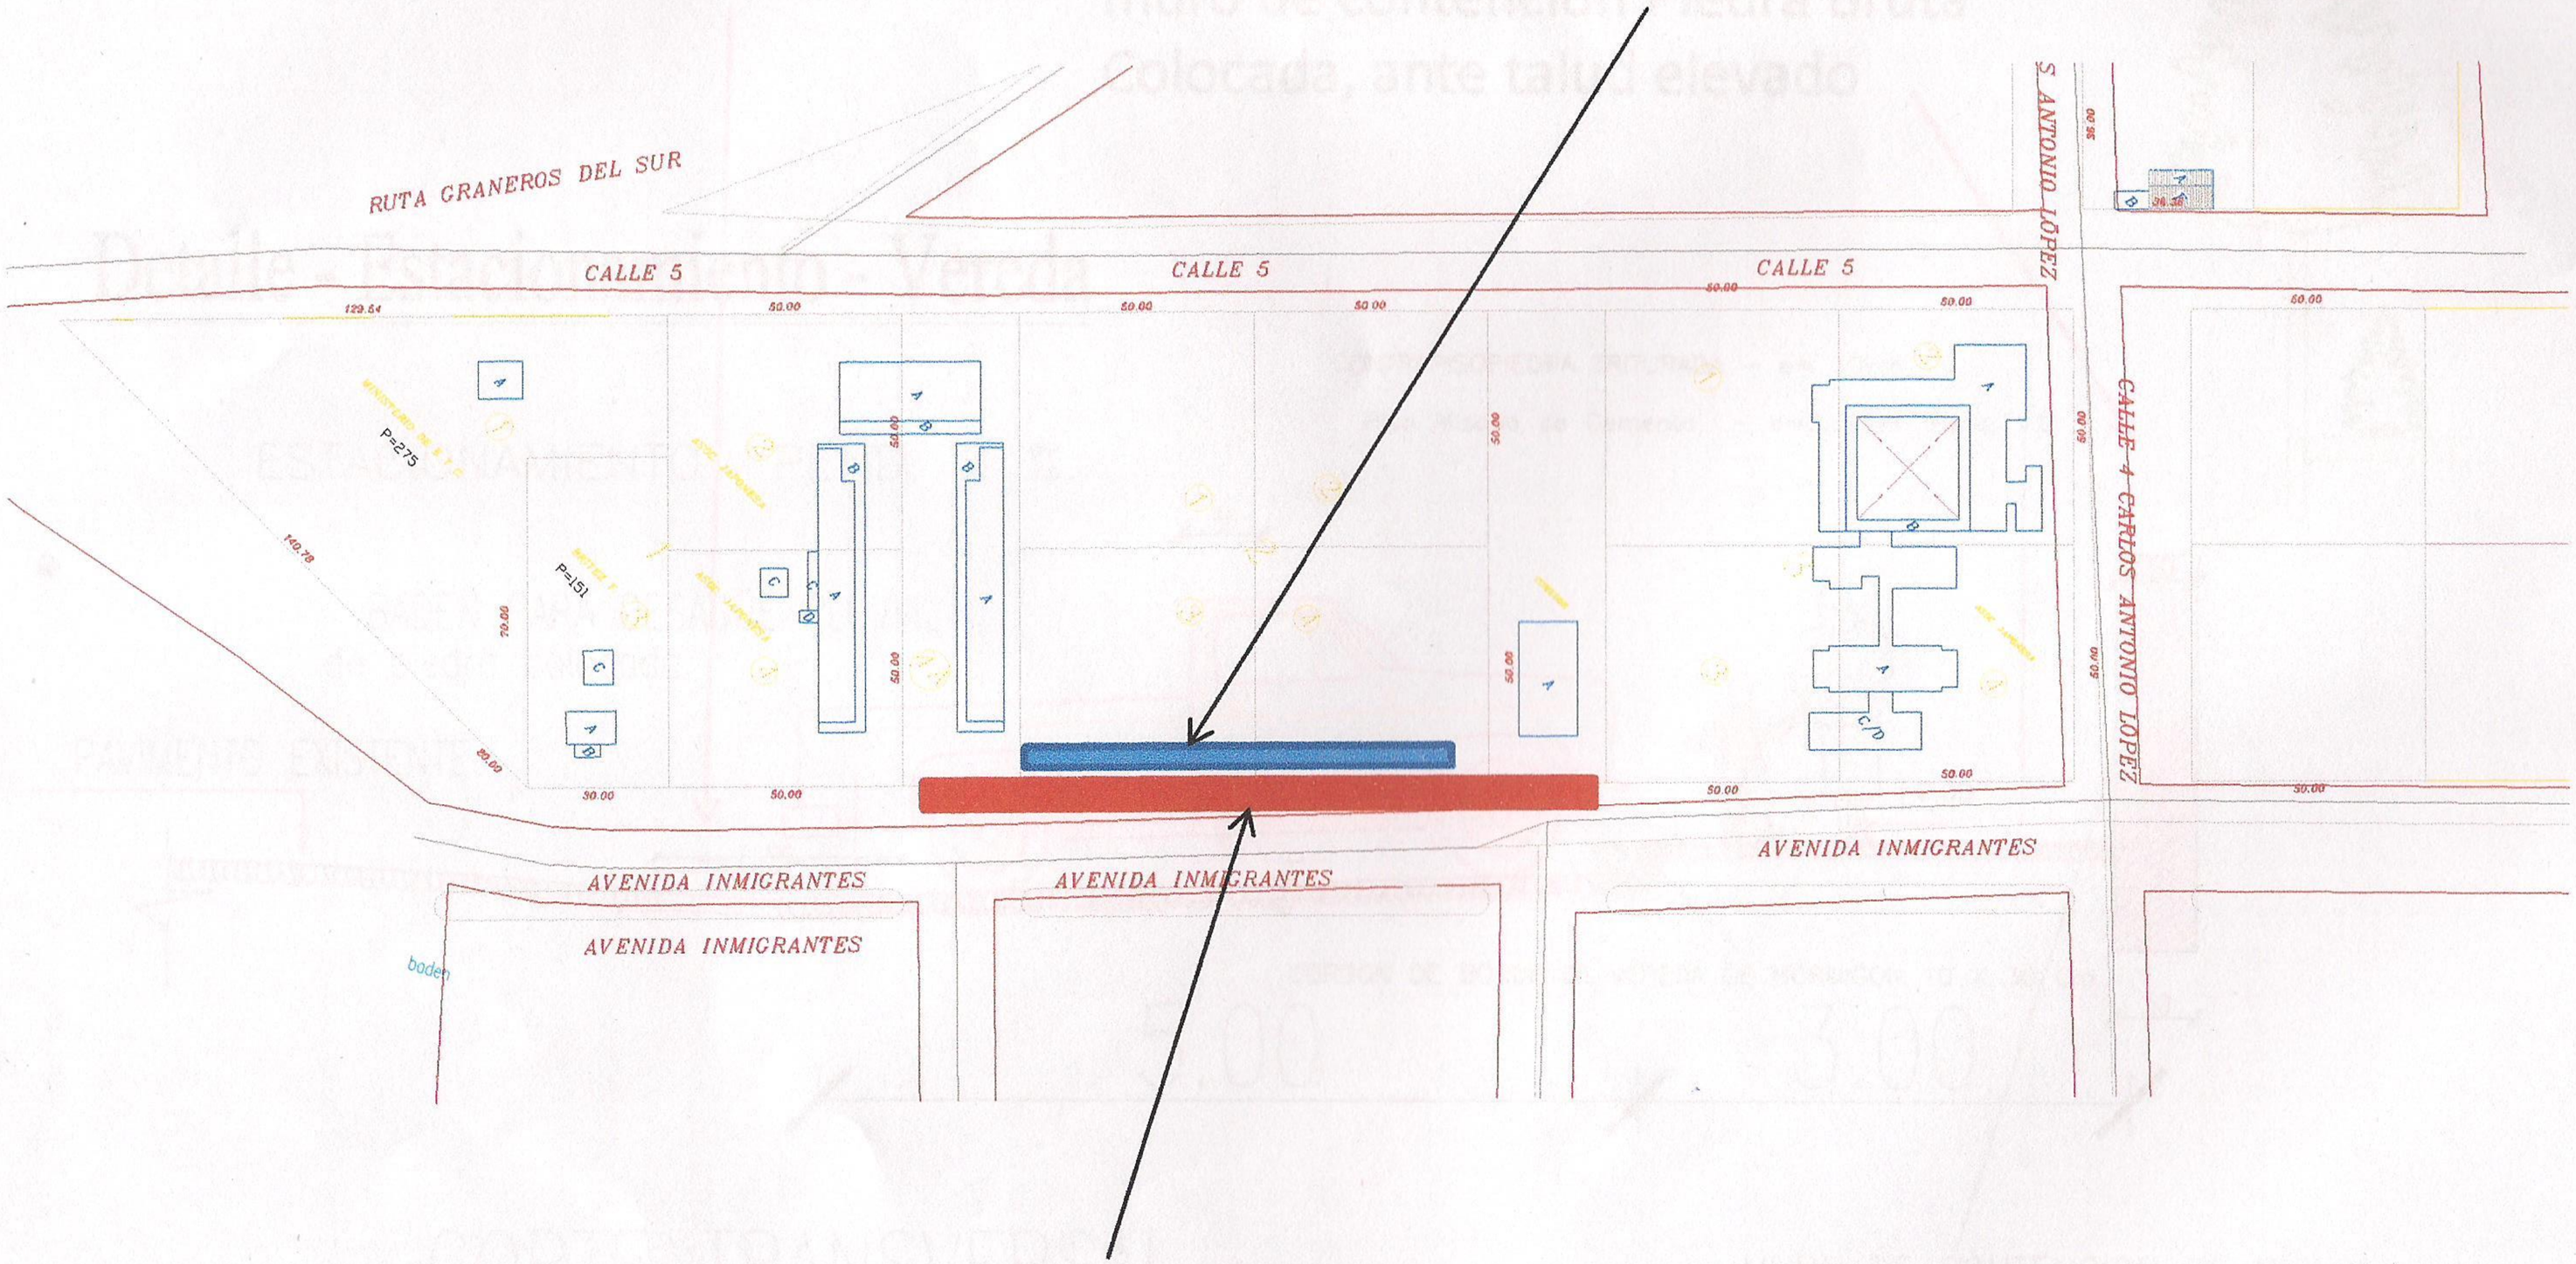

El oferente deberá incluir en su presupuesto movimiento de suelo. Desmonte y terraplén

MUNICIPALIDAD DE LA PAZ
PROYECTO : ESTACIONAMIENTO Y VEREDA FRENTE A ESCUELA
ARQ. GLORIA MARIA BORDON DE CHRIST

PLANOS Fecha: 30 04 2014

Badén de piedra de empedrado

Sector frente a cancha de escuela incluye muro de contención Piedra Bruta Colocada, ante talud elevado

Detalle - Estacionamiento - Vereda

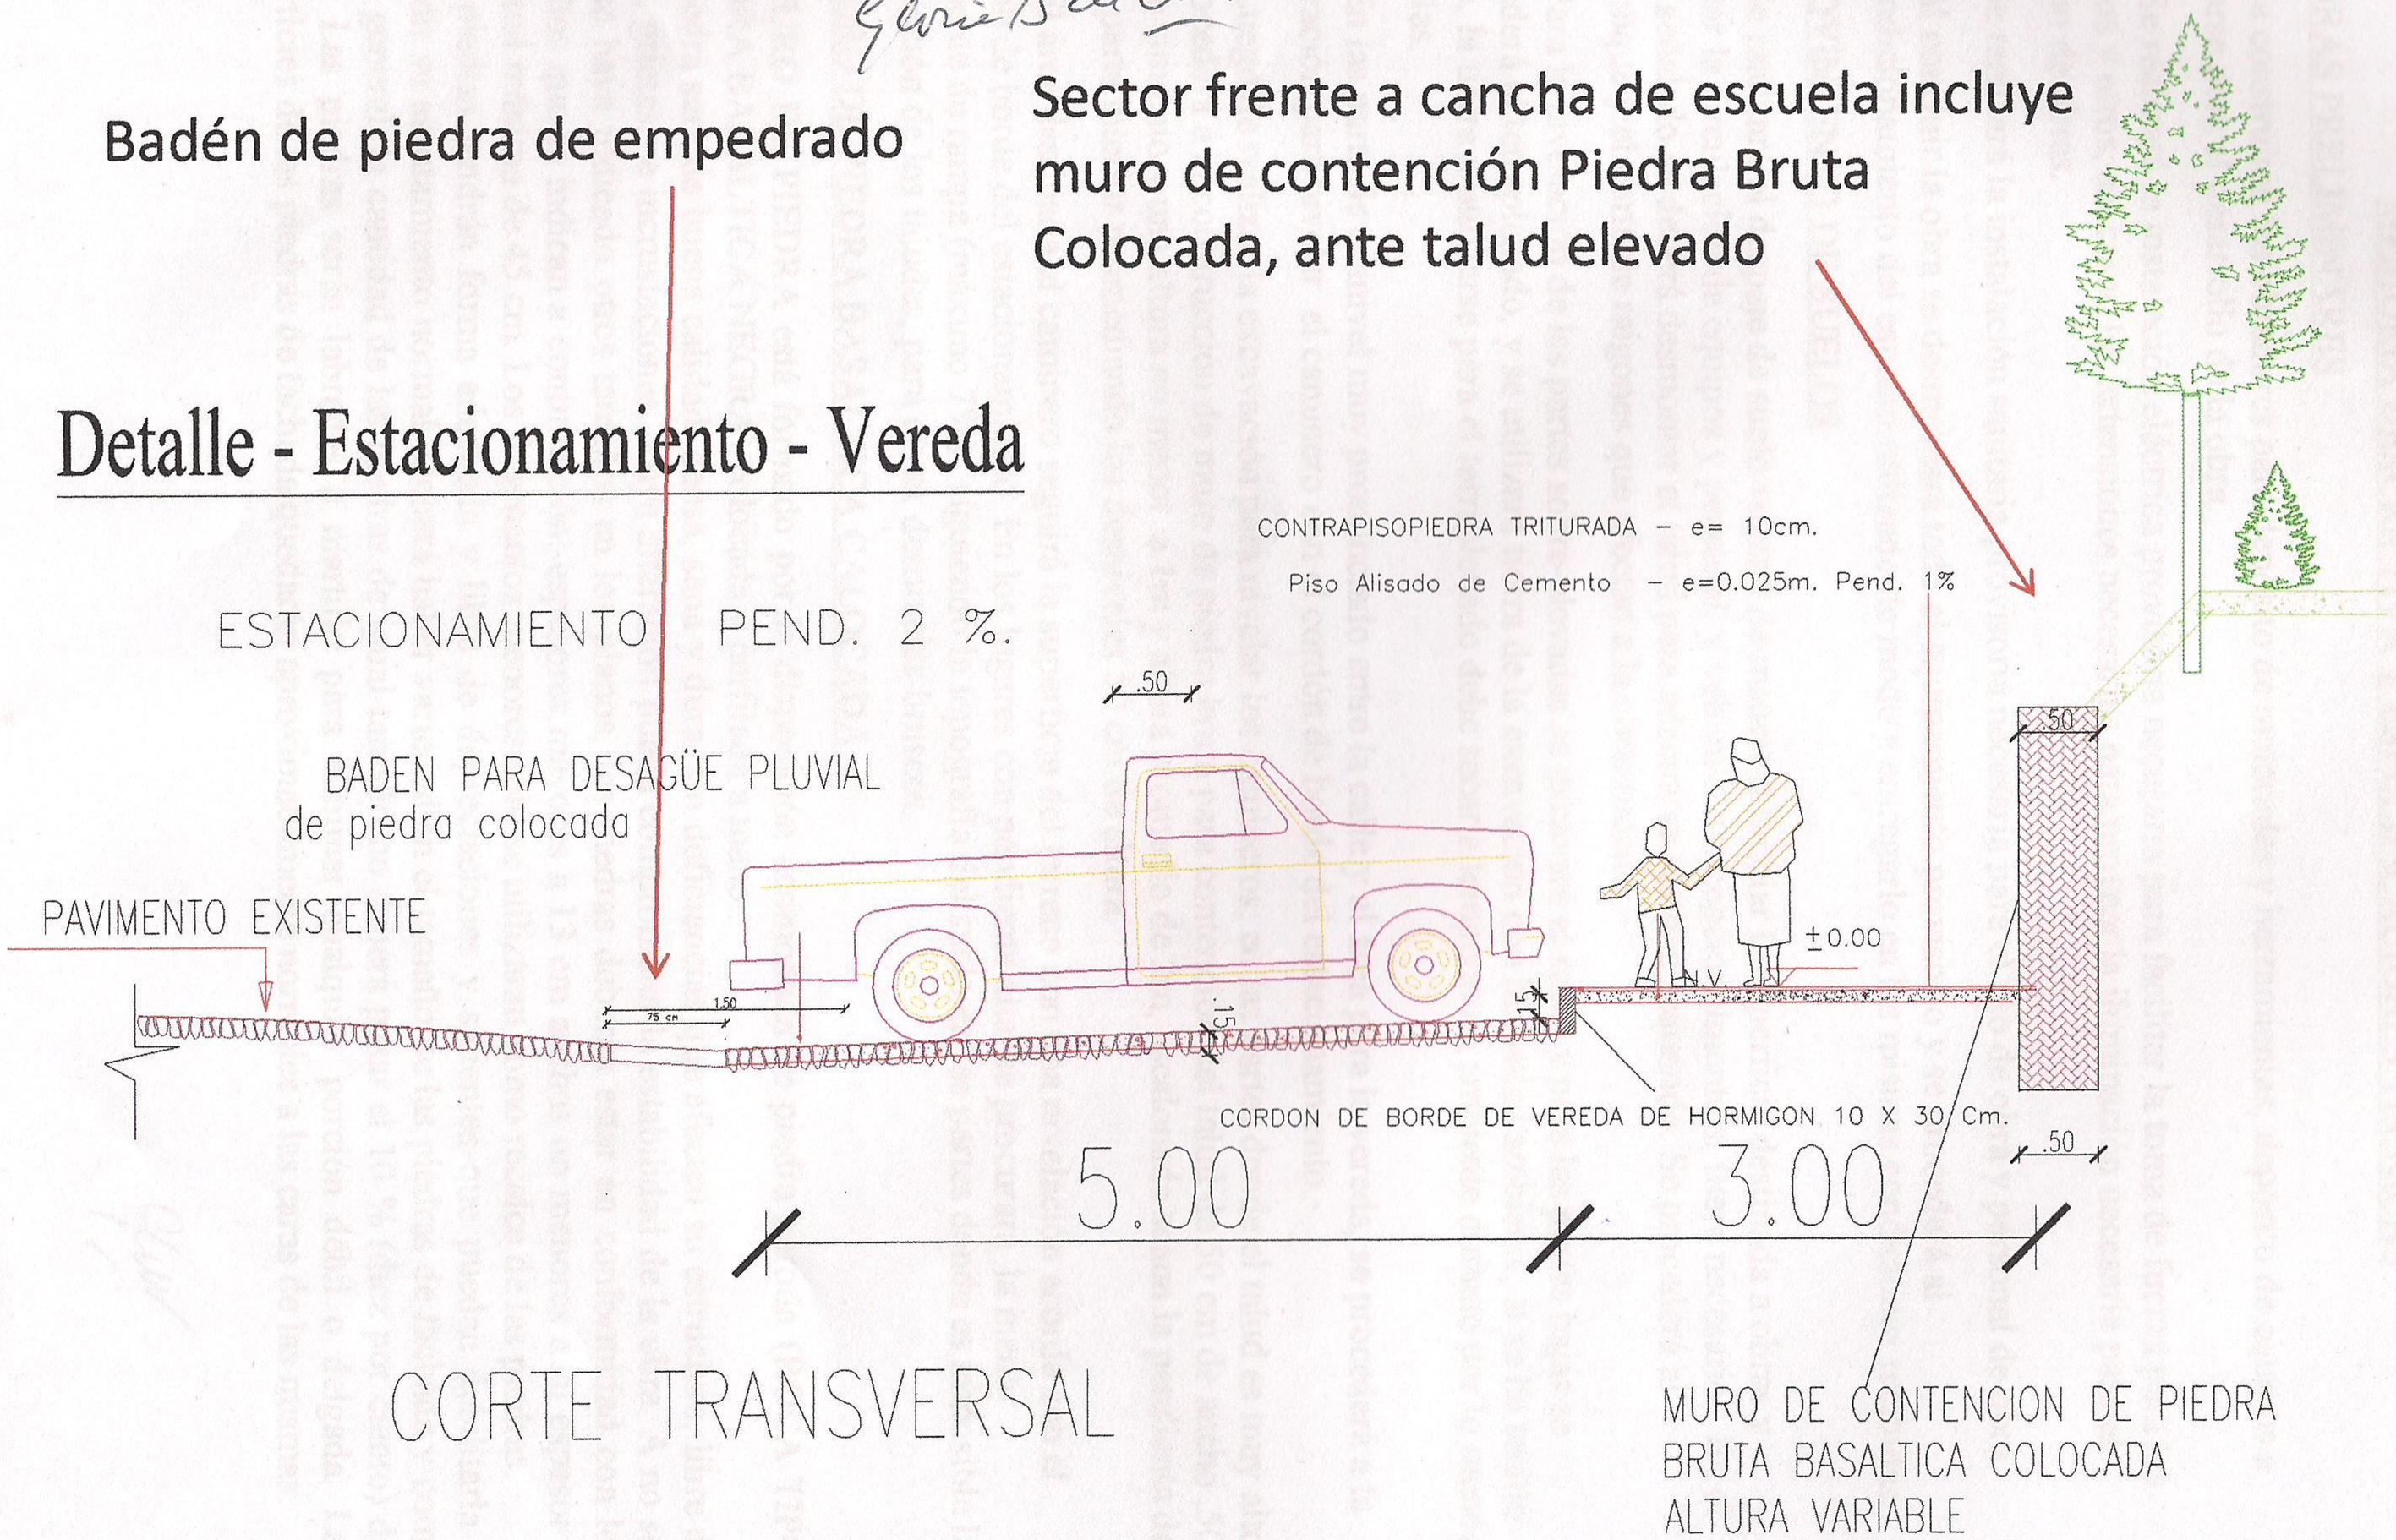

El oferente deberá incluir en su presupuesto movimiento de suelo. Desmonte y terraplén