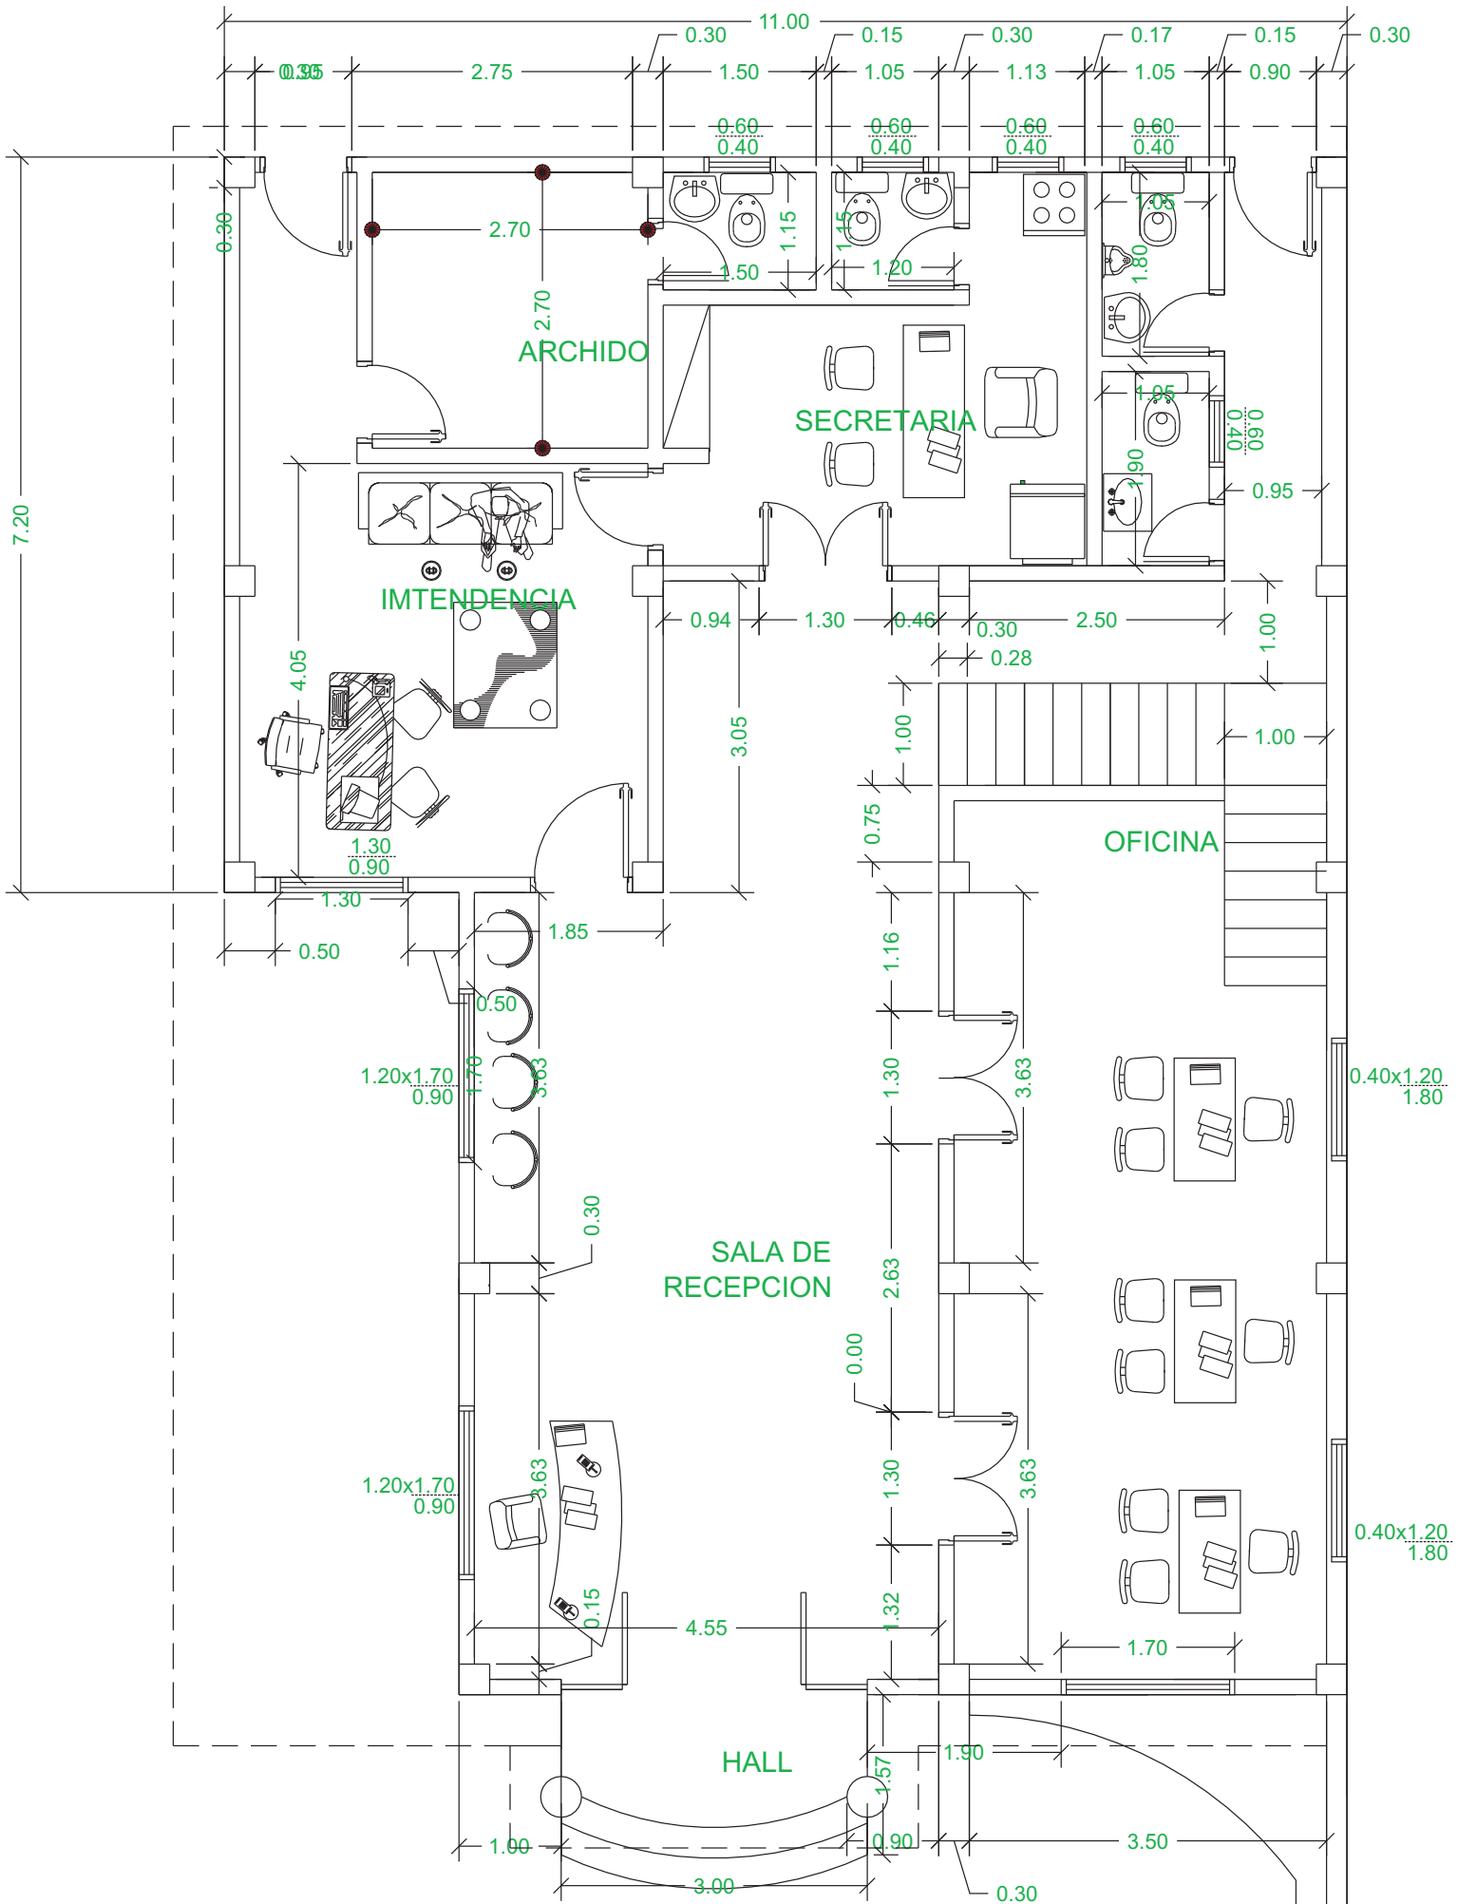

PLANTA BAJA - ESC: 1/100

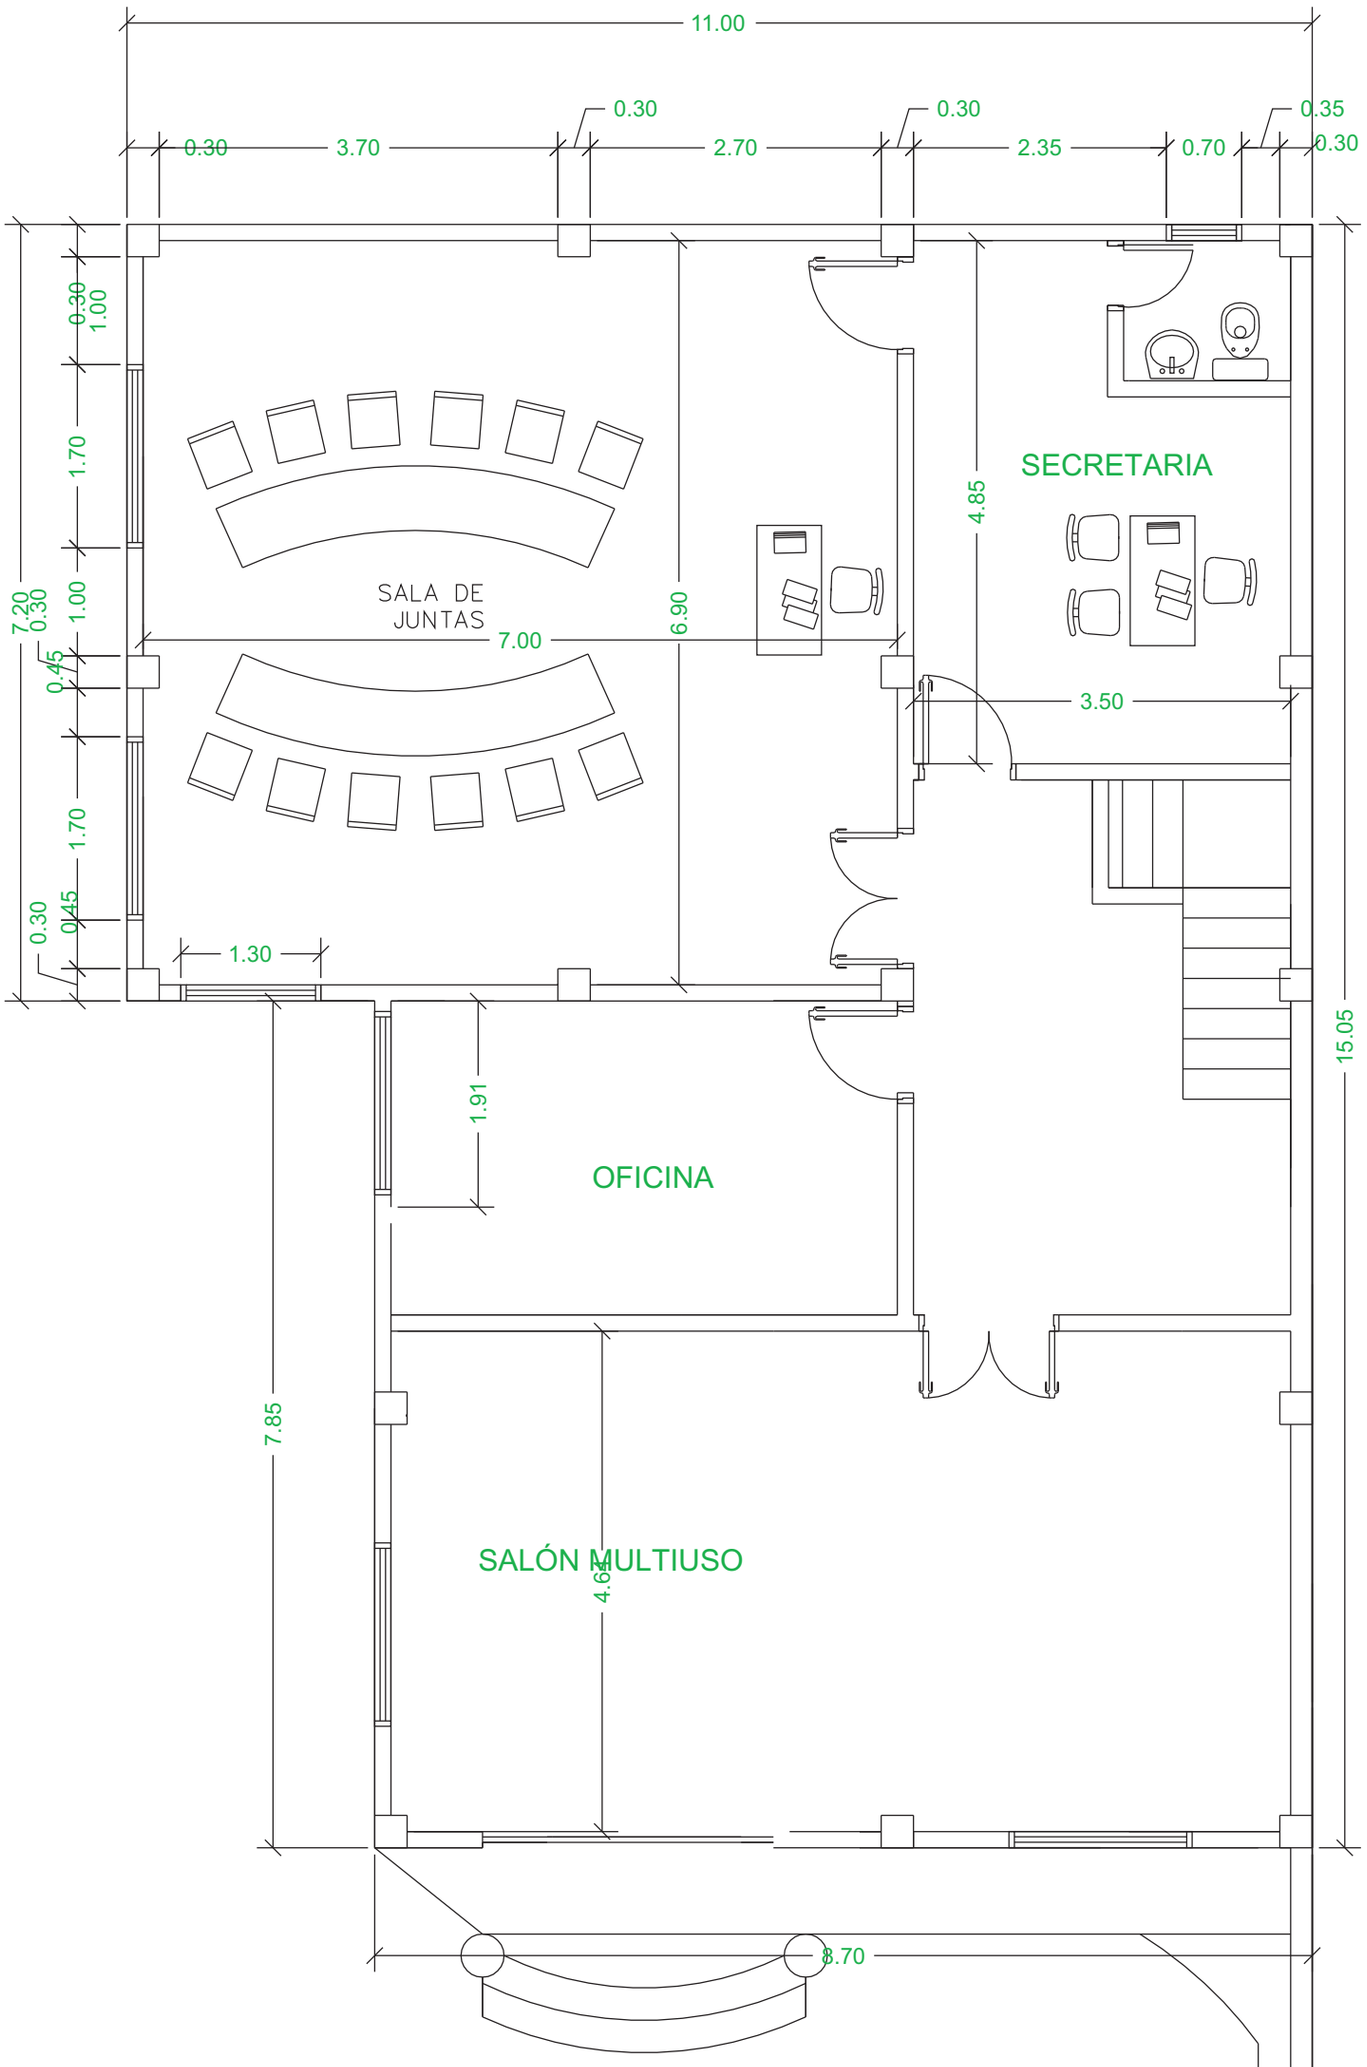

PLANTA ALTA - ESC: 1/100

FACHADA FRONTAL ESC: 1/100