MUNICIPALIDAD DE YRYBUCUÀ

PROYECTO CONSTRUCCIÓN DE POLIDEPORTIVO MUNICIPAL
DISTRITO DE YRYBUCUÀ - DTO DE SAN PEDRO - PARAGUAY.

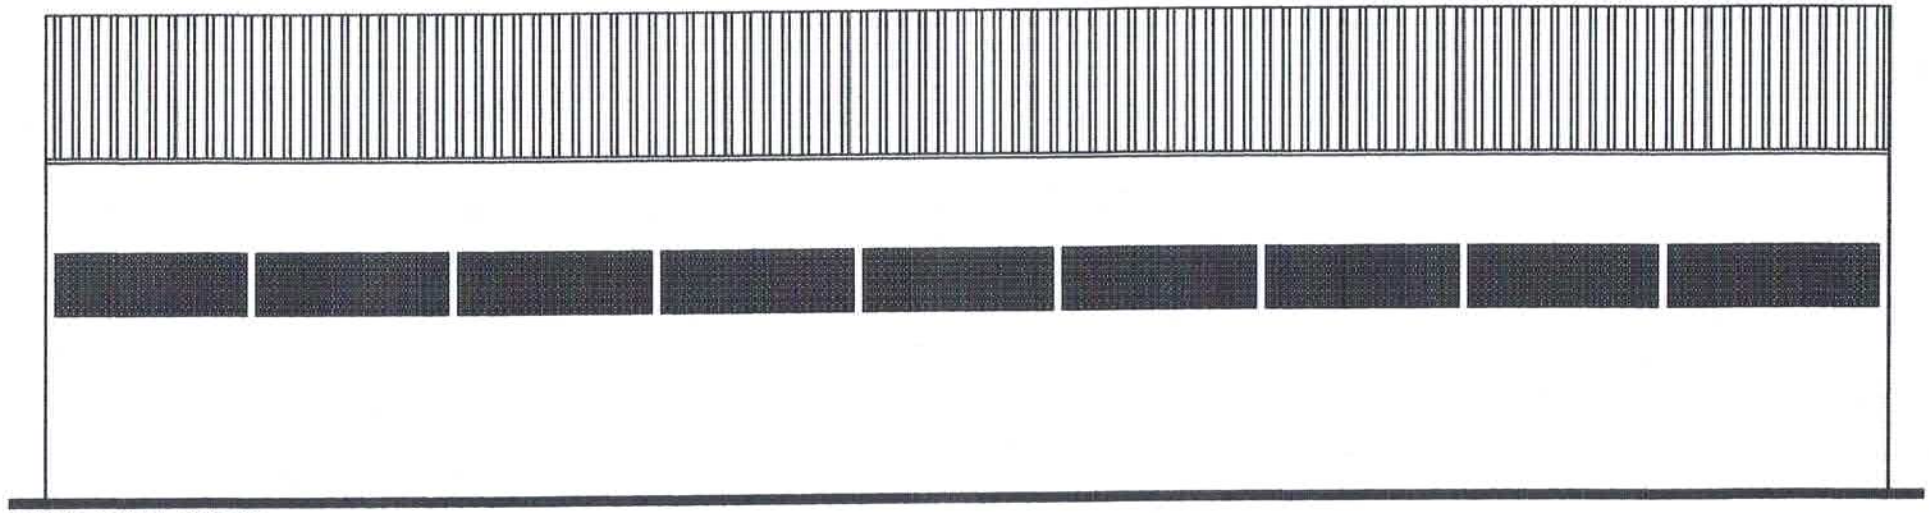

FACHADA LATERAL DERECHO
ESC.:..... 1/175

Luis Alberto Fernández Portillo
Arquitecto
Reg. M.O.P.C. Nº13.193

MUNICIPALIDAD DE YRYBUCUÀ

PROYECTO CONSTRUCCIÓN DE POLIDEPORTIVO MUNICIPAL
DISTRITO DE YRYBUCUÀ - DTO DE SAN PEDRO - PARAGUAY.

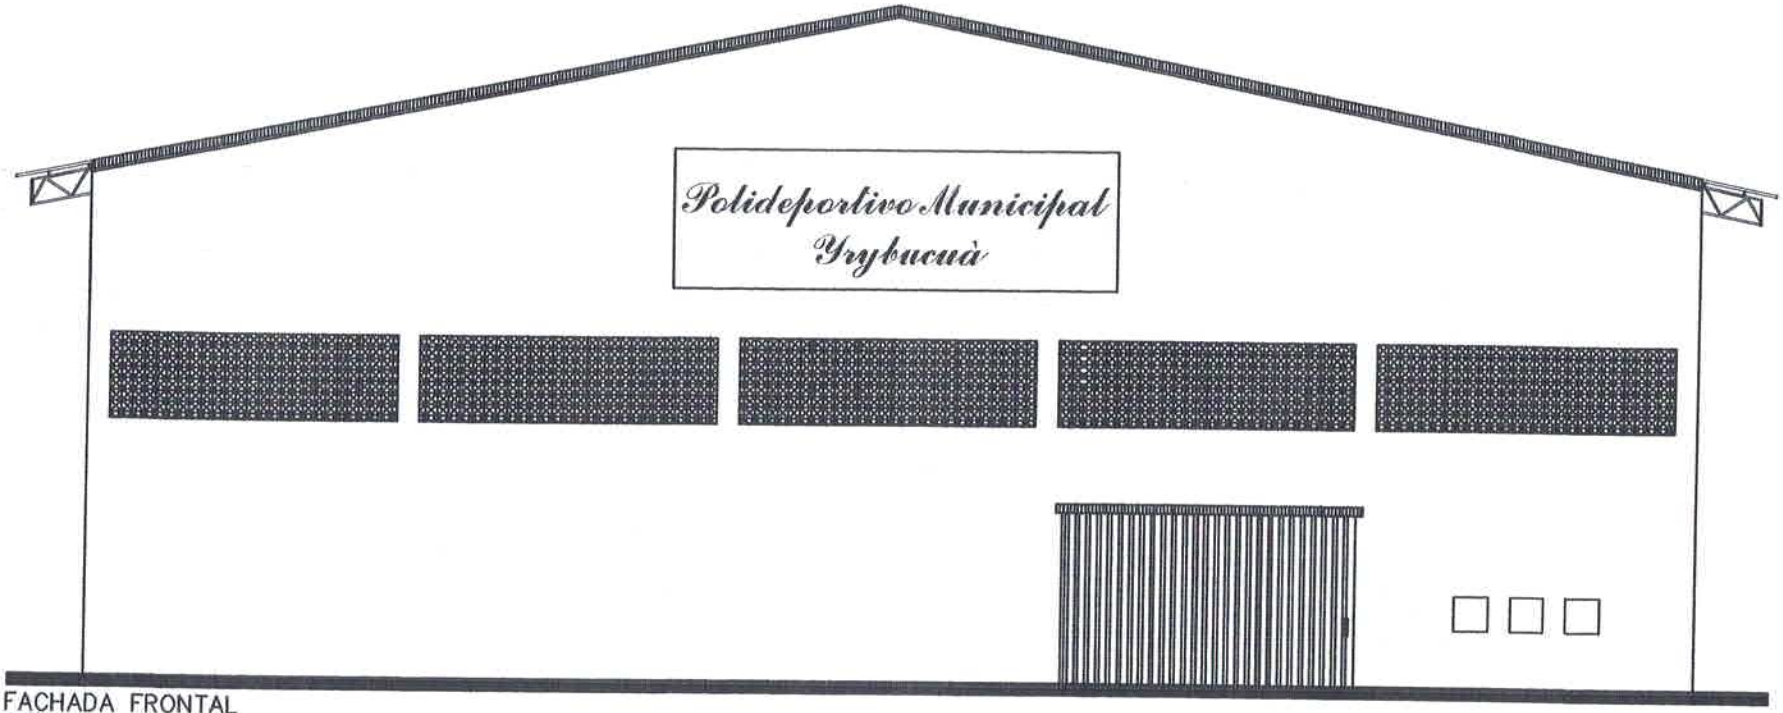

FACHADA FRONTAL
ESC.:..... 1/125

E-01

PLANTA ARQUITECTÓNICA
ESC.: 1/200

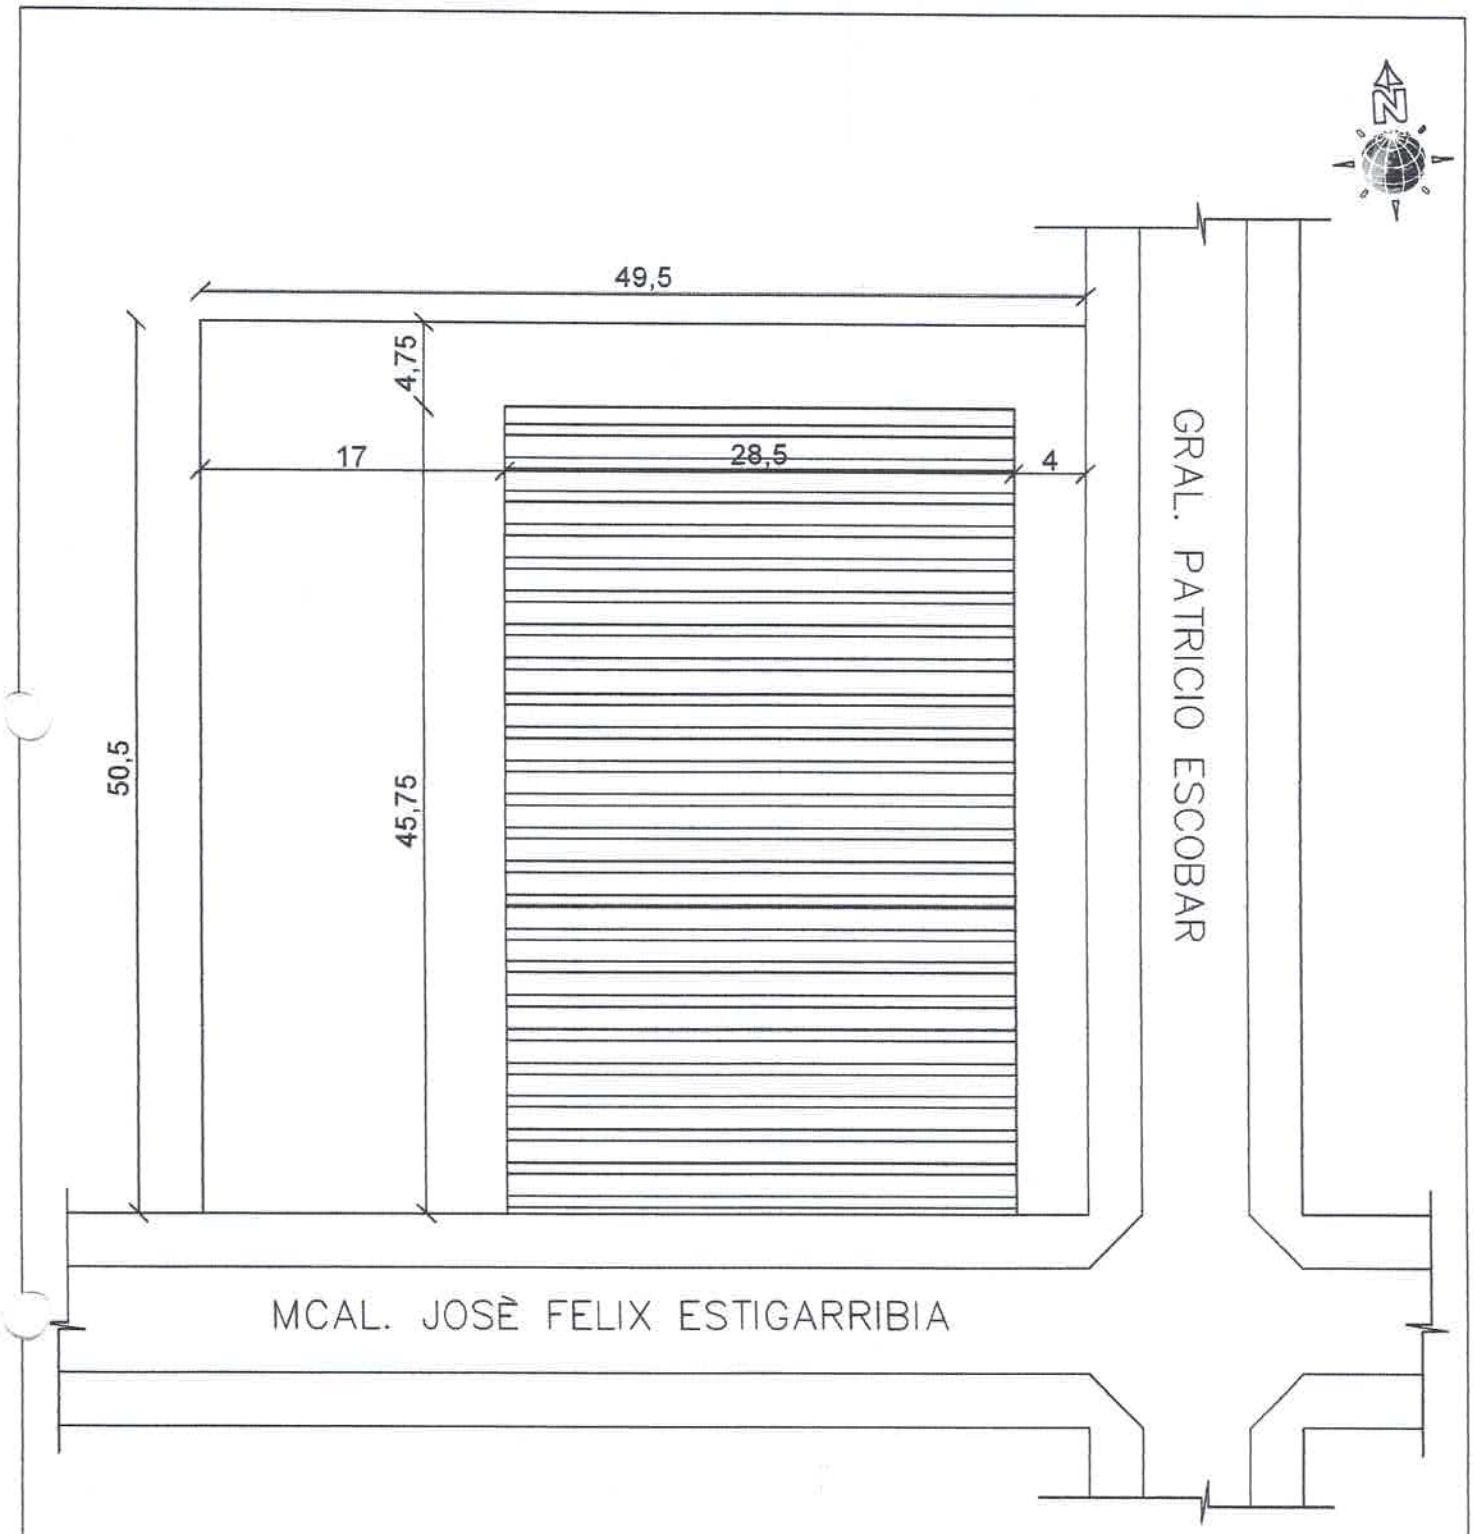

PLANTA DE UBICACIÓN
ESC: 1/400

PROYECTO POLIDEPORTIVO MUNICIPAL YRYBUCUÀ
DISTRITO DE YRYBUCUÀ - DTO DE SAN PEDRO - PARAGUAY.
PLANTA DE UBICACIÓN ESC.: 1:400

Luis Alberto Fernández Portillo
Arquitecto
Reg. M.O.P.C. Nº 3.193