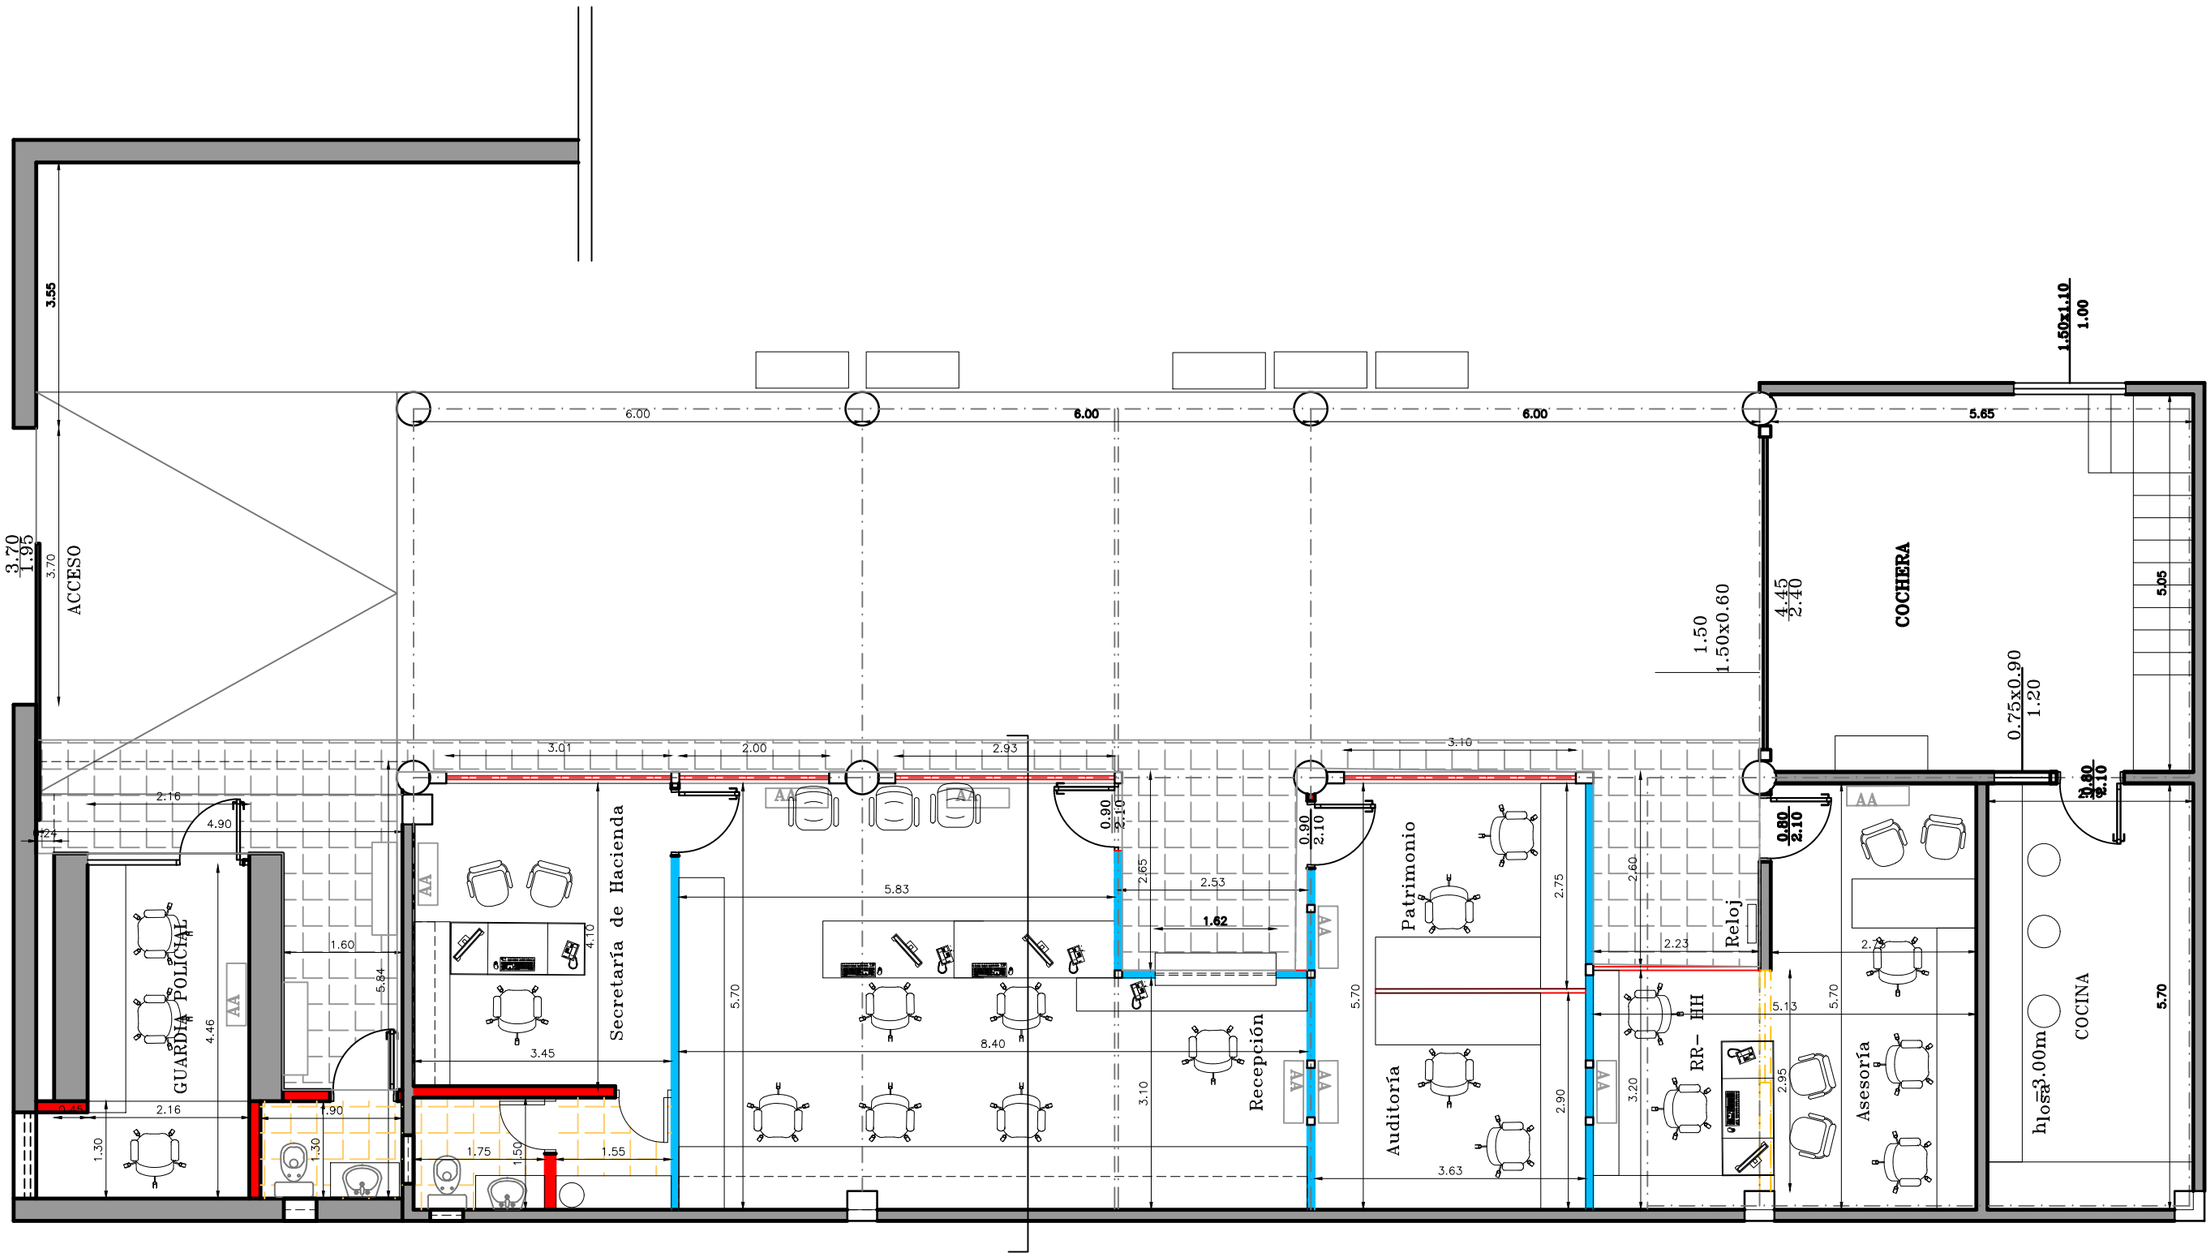

Referencias

- Demolición
- Muros nuevos
- Muros existentes
- Ceramiento tipo durlok
- Vidrios templados

Planta Baja Acotada

Oficinas de la Gobernación de Misiones