VIGA CUMBRERA RETICULADA CON PERFILES DE HIERRO

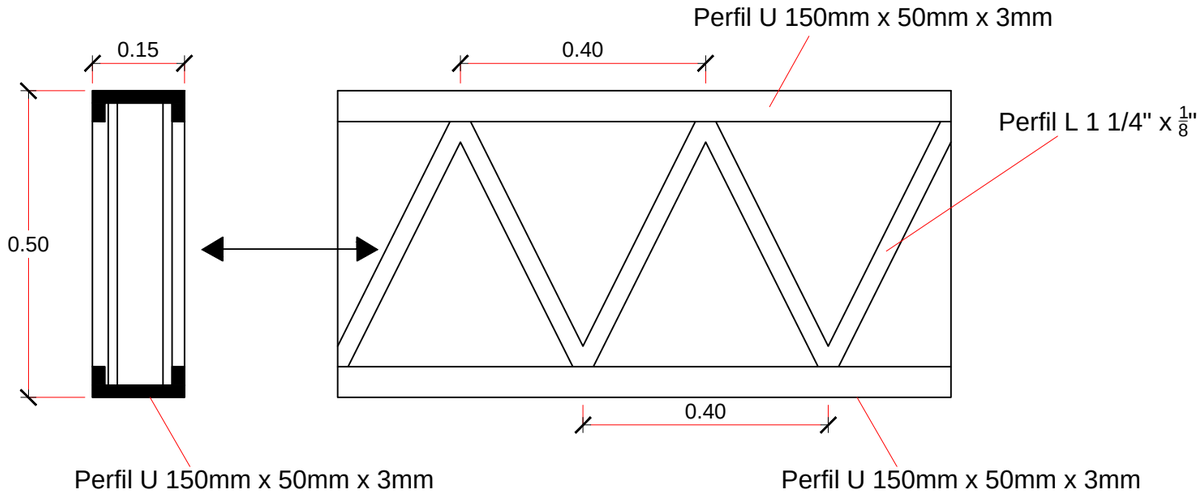

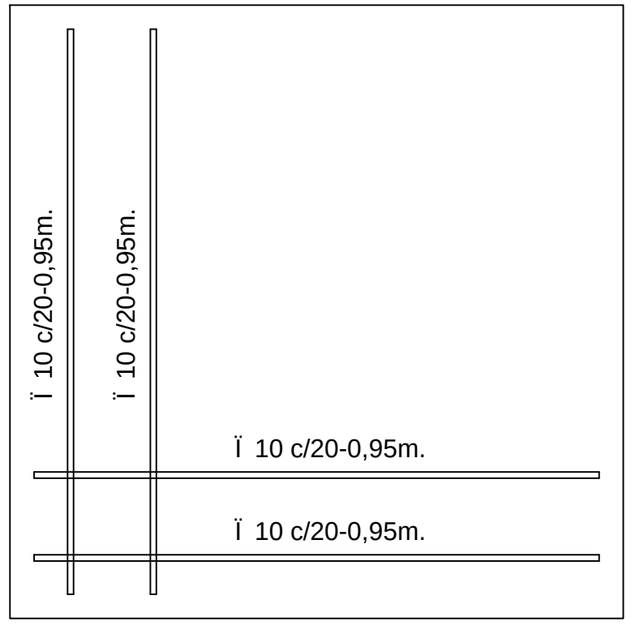

DADO DE HÜAÜ

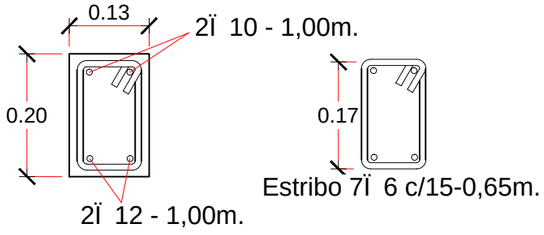

Viga Superior

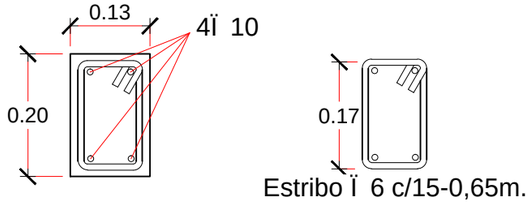

Viga de Fundac²on

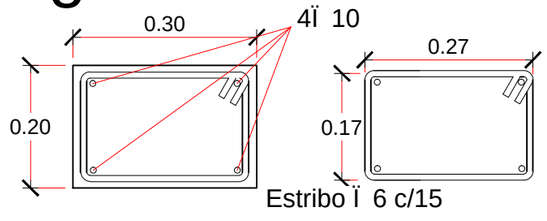

Pilares

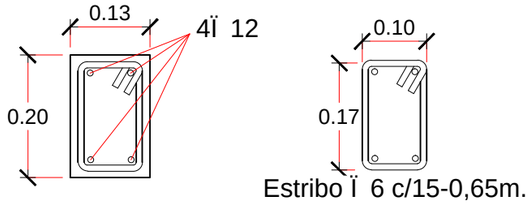

DETALLES
Escala 1 : 10

MUNICIPALIDAD DE GENERAL DIAZ

OBRA: COCINA COMEDOR
UBICACION: ESCUELA Nº 1820 MAXIMO GOMEZ

RESPONSABLE	ESCALA:	**CADISTA**
ARQUITECTO LUIS AYALA	VARIAS	AN. MARIANO SAUCEDO