PLANTA GENERAL

ESC: 1____1500

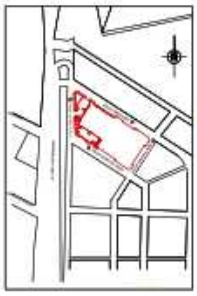

IMPLANTACION

ESC: Genérica

MUNICIPALIDAD DE ENCARNACIÓN		
DIRECCIÓN DE PLANIFICACIÓN		OCT.2017
PROYECTO:	MEJORAMIENTO EDILICIO Y RENOVACION DE LA MARCA DE LA FERIA MUNICIPAL "LA PLACITA"	LÁMINA: 01
APROBACIÓN	VERIFICACIÓN	PROYECTISTAS
Intendente Municipal Don Luis Yd	Dirección de Planificación Arq. Jorge Acuña	Arq. Luz Torres Arq. Brian Zarate

VISTA GENERAL SOBRE
CALLE DON GILL RIOS

VISTA GENERAL
SOBRE CALLE
SAN CAYETANO

Esc 1:500

MUNICIPALIDAD DE ENCARNACIÓN		
DIRECCIÓN DE PLANIFICACIÓN		OCT.2017
PROYECTO: MEJORAMIENTO EDILICIO Y RENOVACION DE LA MARCA DE LA FERIA MUNICIPAL "LA PLACITA"		LÁMINA:
APROBACIÓN	VERIFICACIÓN	PROYECTISTAS
Intendente Municipal Don Luis Yd	Dirección de Planificación Arq. Jorge Aquino	Arq. Luz Torres Arq. Enzo Zorzo

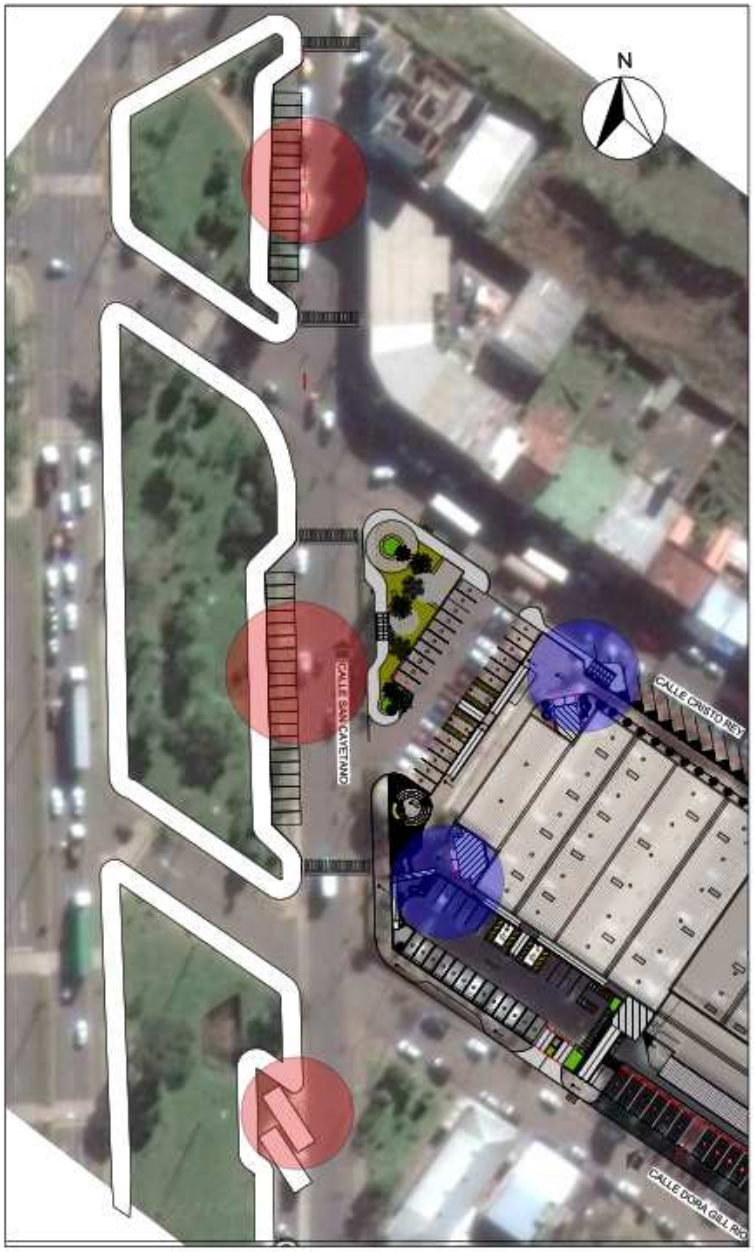

UBICACION DE NUEVOS ESTACIONAMIENTOS

35 Nuevos lugares para Autos y 3 para Buses

Esc 1:1000

MUNICIPALIDAD DE ENCARNACIÓN		
DIRECCIÓN DE PLANIFICACIÓN		OCT.2017
PROYECTO: MEJORAMIENTO EDILICIO Y RENOVACION DE LA MARCA DE LA FERIA MUNICIPAL "LA PLACITA"		LÁMINA:
APROBACIÓN	VERIFICACION	PROYECTISTAS
Intendente Municipal Don Luis Ed	Dirección de Planificación Arq. Jorge Aquino	Arq. Luz Torres Arq. Enzo Zayas

Datos del mapa © 2017 Google

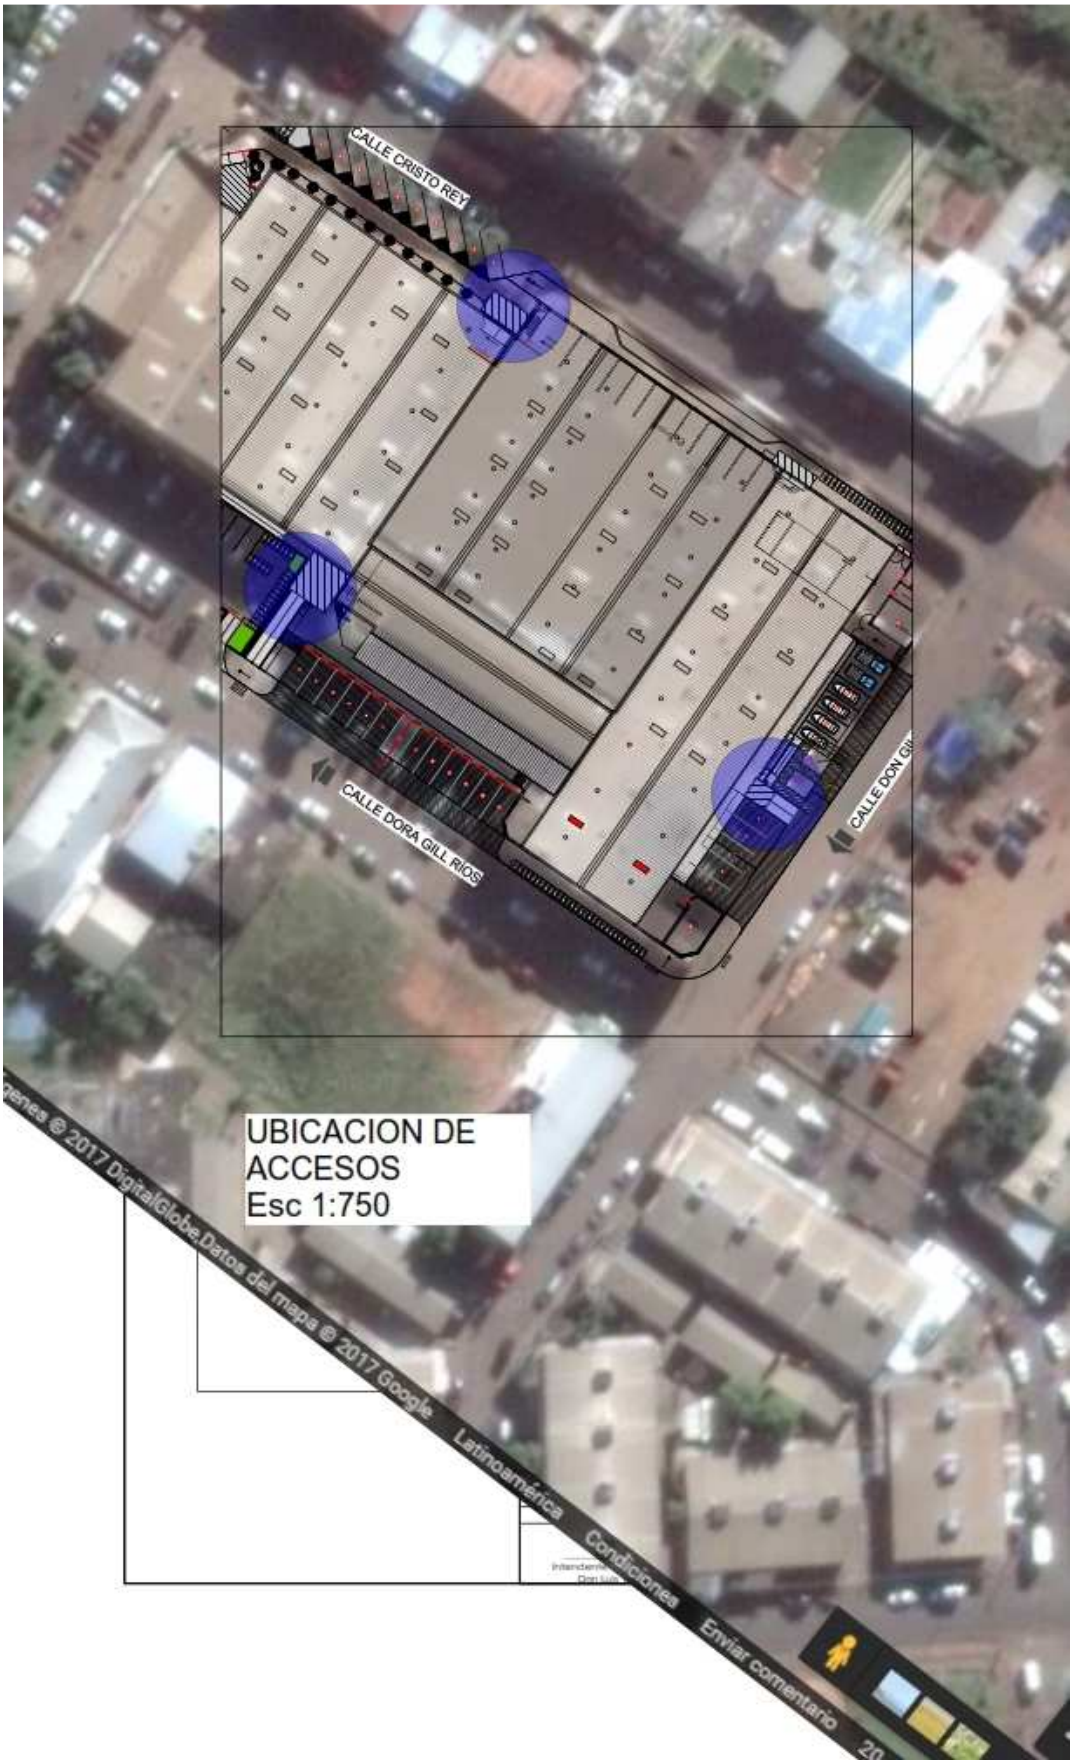
CALLE CRISTO REY
CALLE DORA GILL RIOS
CALLE DON GIL
UBICACION DE
ACCESOS
Esc 1:750
Datos del mapa © 2017 Google
Latinoamérica
Condiciones
Enviar comentario

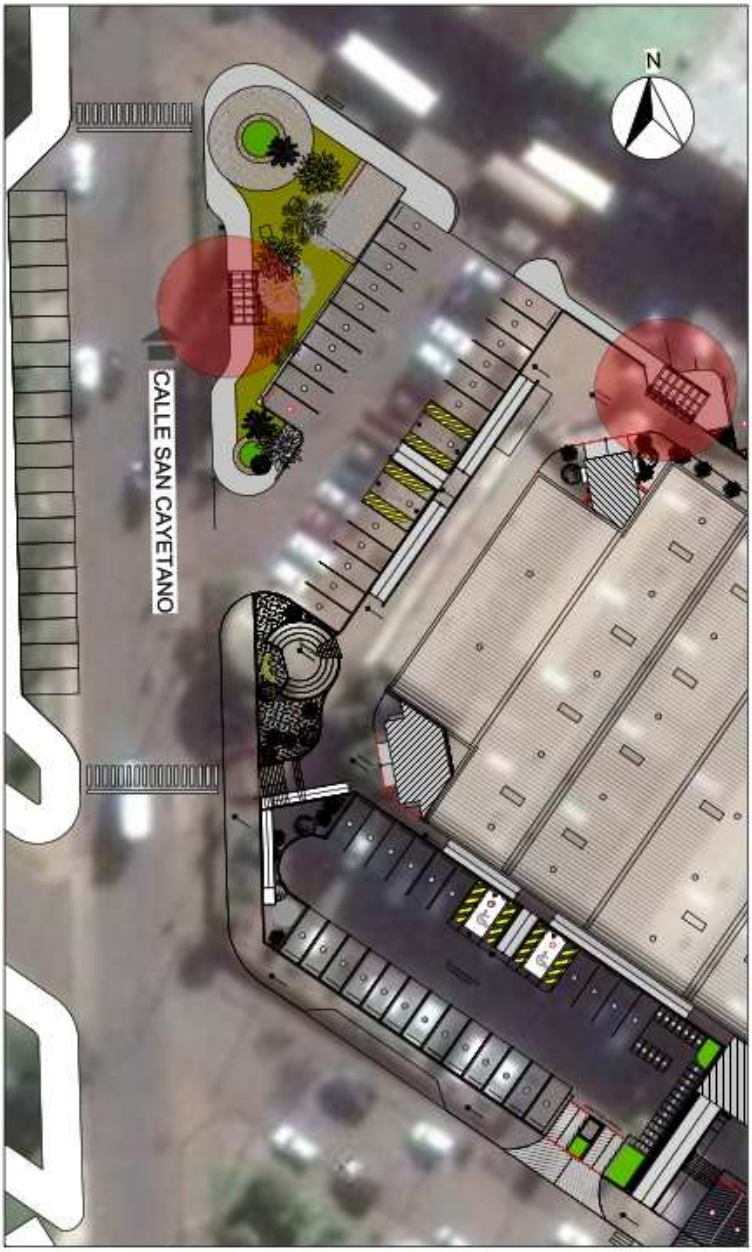

MEJORAMIENTO DE PARADAS DE BUSES

Esc 1:500

MUNICIPALIDAD DE ENCARNACIÓN		
DIRECCIÓN DE PLANIFICACIÓN		OCT.2017
PROYECTO: MEJORAMIENTO EDILICIO Y RENOVACION DE LA MARCA DE LA FERIA MUNICIPAL "LA PLACITA"		LÁMINA:
APROBACIÓN	VERIFICACIÓN	PROYECTISTAS
Intendente Municipal Don Luis Yd	Dirección de Planificación Arq. Jorge Acuña	Arq. Luz Torres Arq. Enzo Zayas

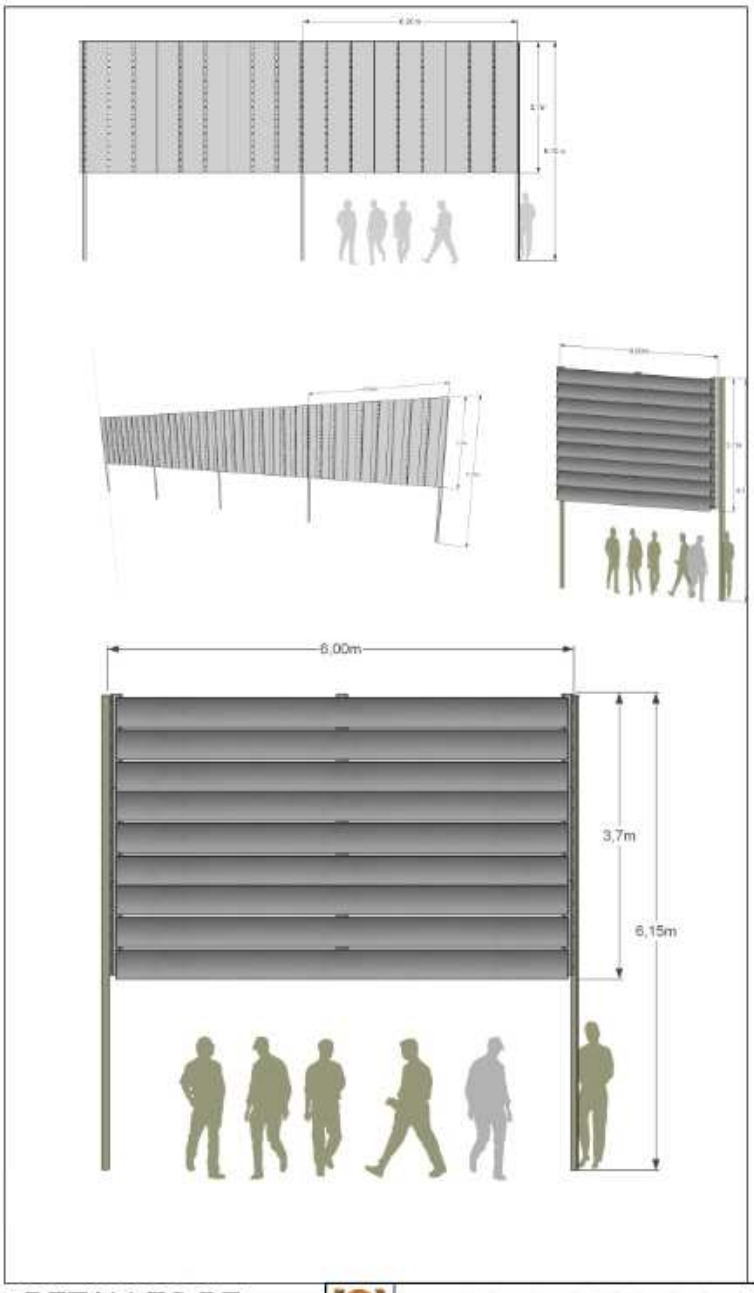

DETALLES DE PARASOLES METALICOS

MUNICIPALIDAD DE ENCARNACIÓN		
DIRECCIÓN DE PLANIFICACIÓN		OCT.2017
PROYECTO: MEJORAMIENTO EDILICIO Y RENOVACION DE LA MARCA DE LA FERIA MUNICIPAL "LA PLACITA"		LÁMINA:
APROBACIÓN	VERIFICACIÓN	PROYECTISTAS
Intendente Municipal Don Luis Yd	Dirección de Planificación Arq. Jorge Acuña	Arq. Luz Torres Arq. Erato Zaros

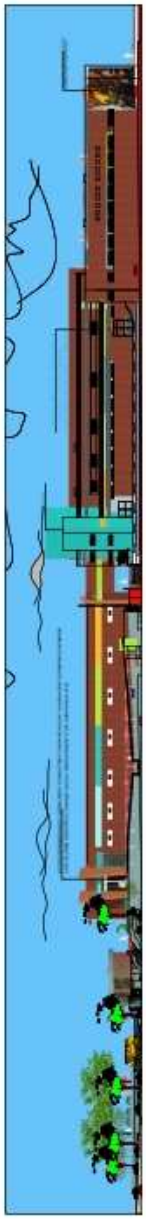

VISTA GENERAL SOBRE CALLE DORA GILL RIOS

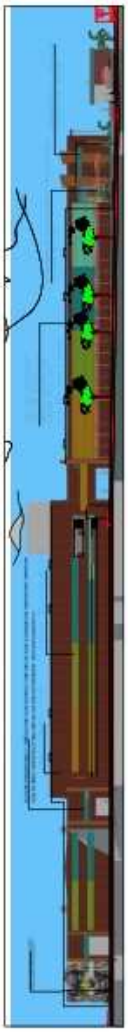

VISTA GENERAL SOBRE CALLE CRISTO REY

Esc 1:750

MUNICIPALIDAD DE ENCARNACIÓN		
DIRECCIÓN DE PLANIFICACIÓN		OCT.2017
PROYECTO: MEJORAMIENTO EDILICIO Y RENOVACION DE LA MARCA DE LA FERIA MUNICIPAL "LA PLACITA"		LÁMINA:
APROBACIÓN	VERIFICACIÓN	PROYECTISTAS
Intendente Municipal Don Luis Till	Dirección de Planificación Arq. Jorge Acuña	Arq. Luz Torres Arq. Rosa Zayas