1 PLANTA DE UBICACION

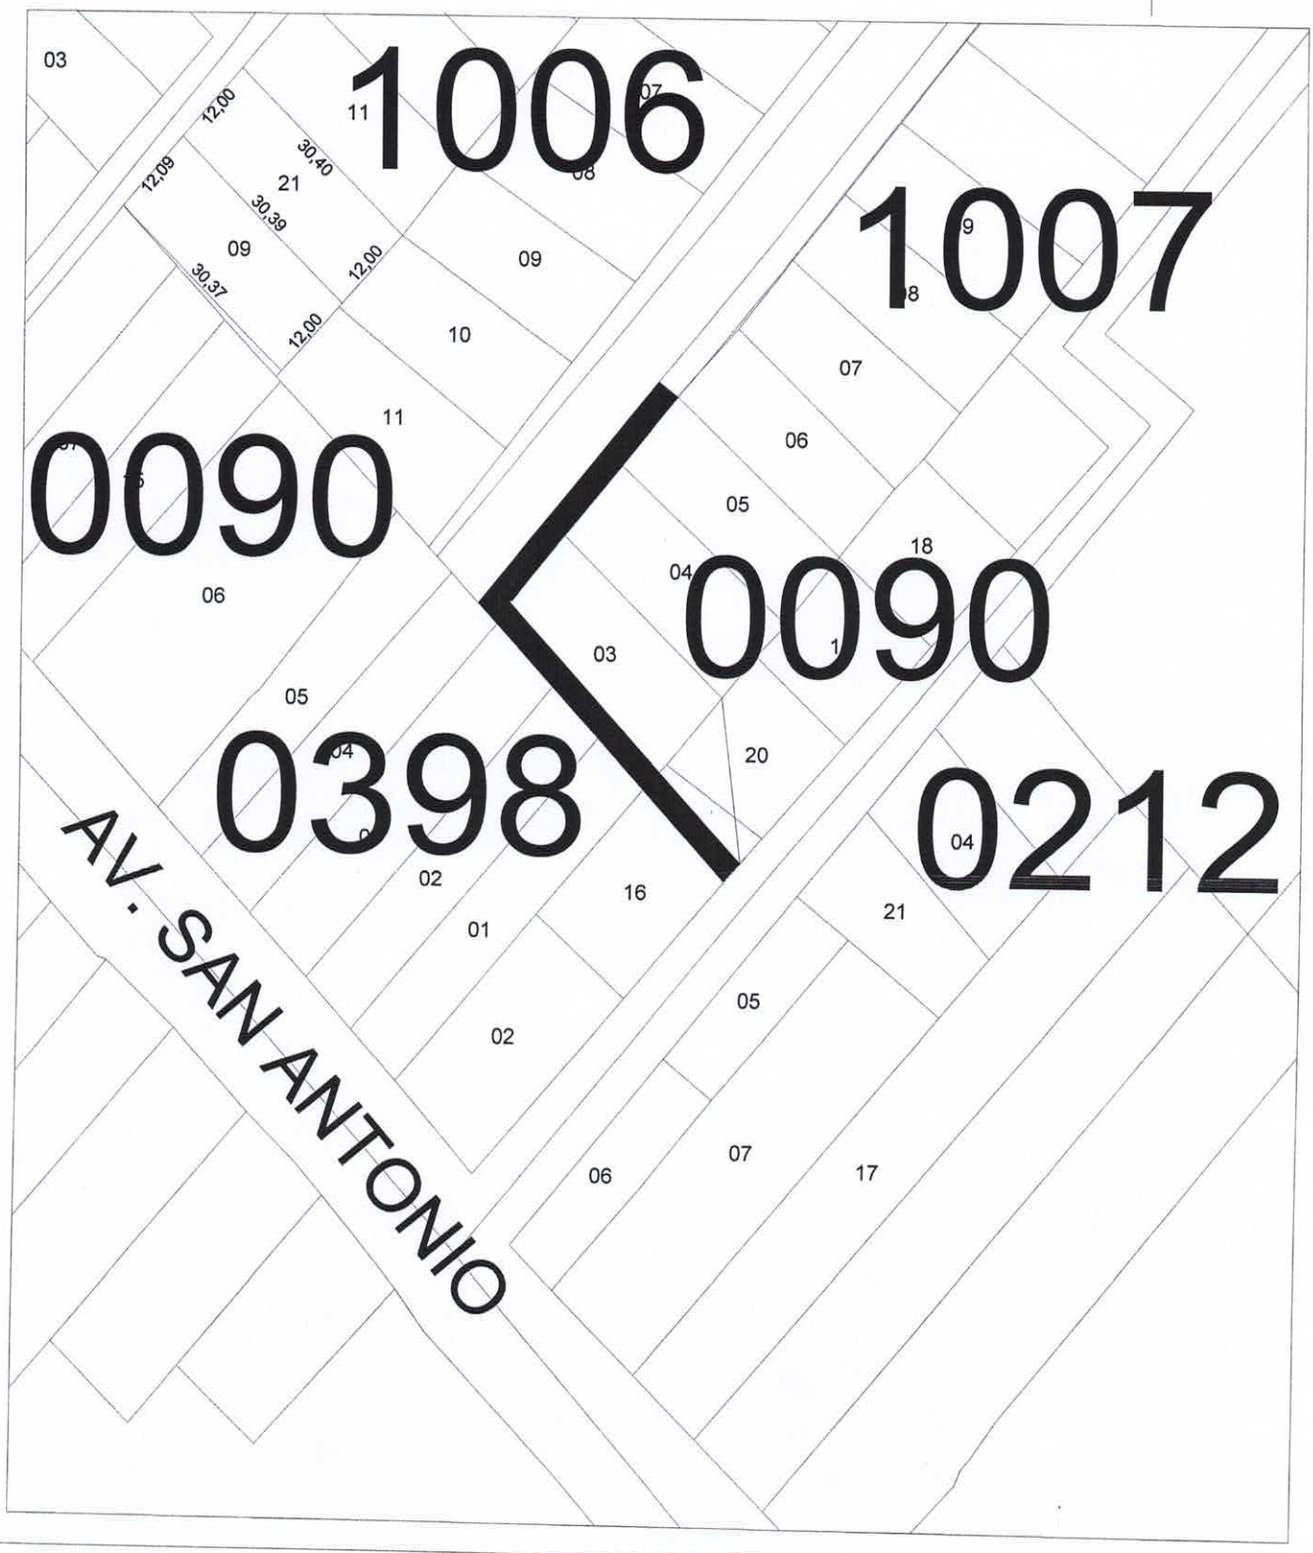

PROYECTO: CONSTRUCCIÓN DE CANAL DE DESAGUE PLUVIAL

PROPIETARIO: MUNICIPALIDAD DE SAN ANTONIO

CALLE: VISTA AL RIO

LOCALIDAD: SAN ANTONIO

BARRIO: ANTIGUA IMAGEN

MUNICIPALIDAD DE SAN ANTONIO
DPTO. DE OBRAS

Ing. Gabriel García
Encargado de Despacho
Dirección de Obras
Municipalidad de San Antonio

PLANTA ESQUEMATICA

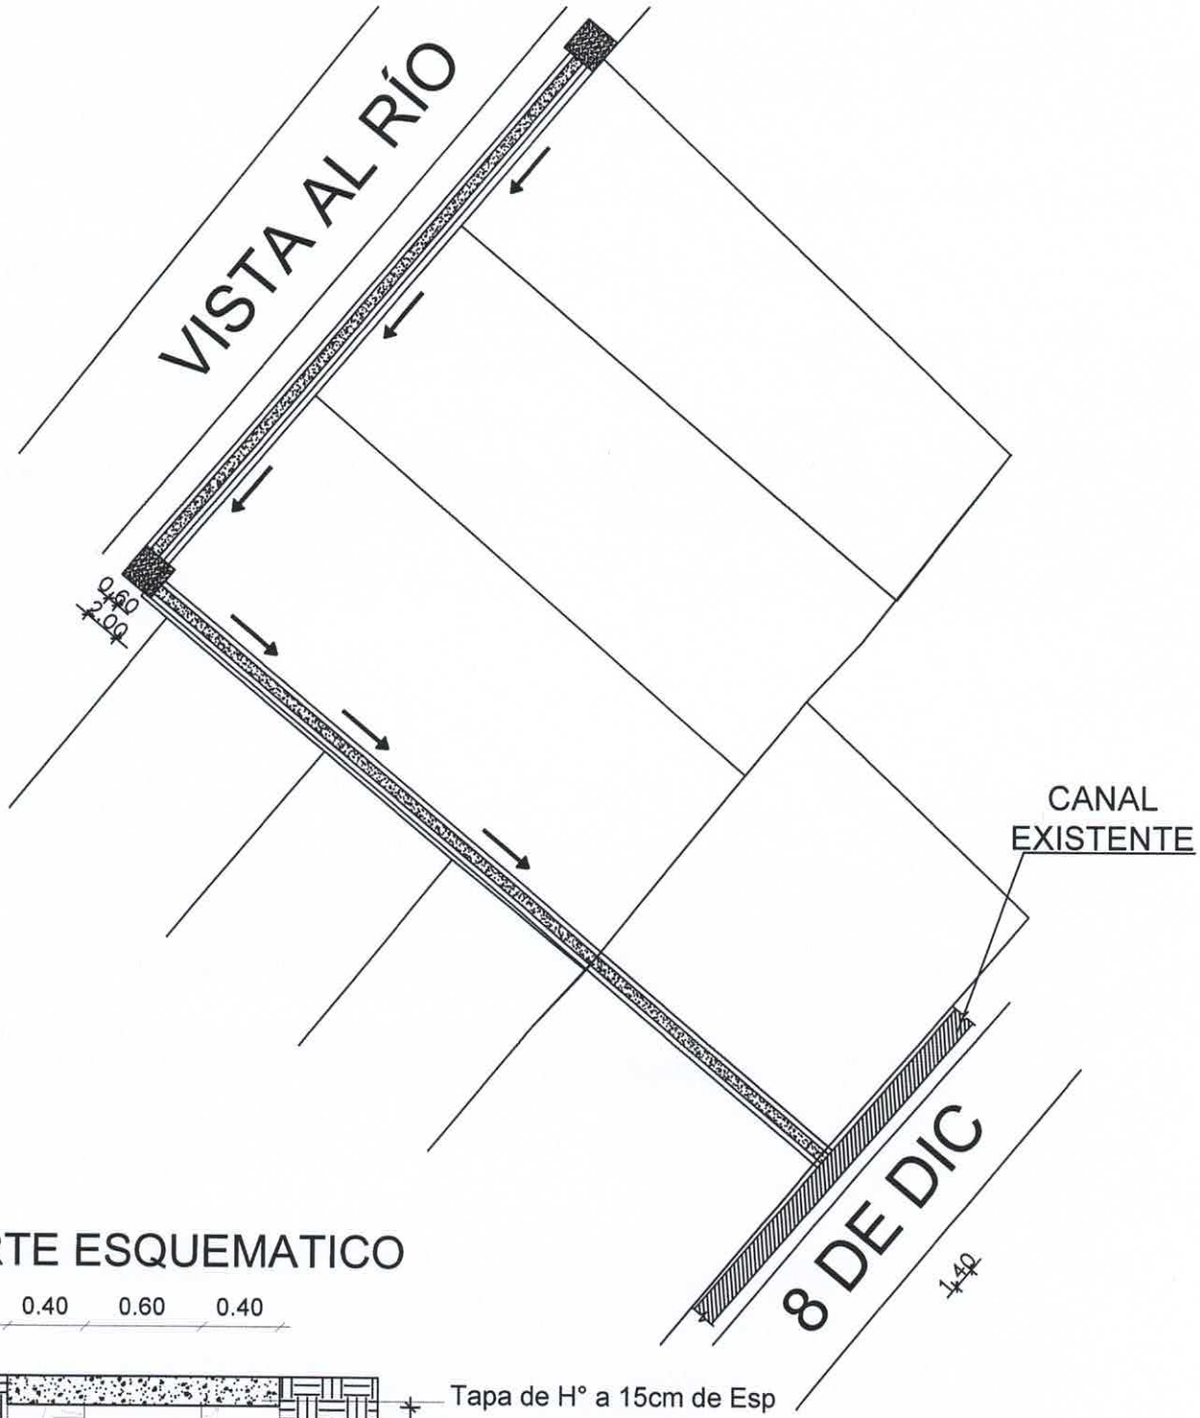

CORTE ESQUEMATICO

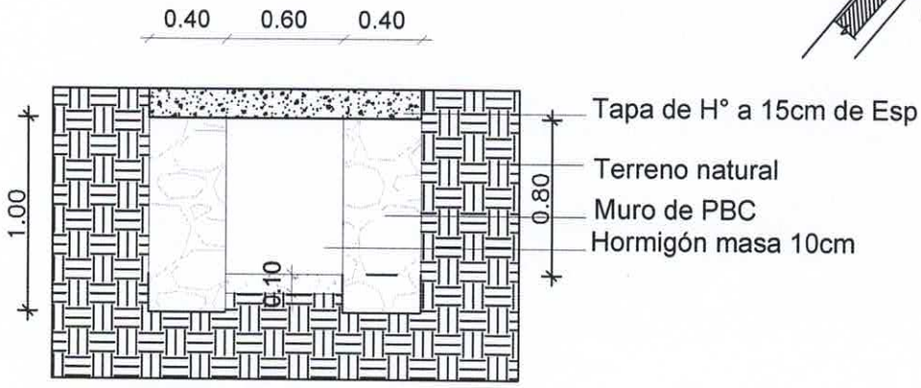

PROYECTO: CONSTRUCCIÓN DE CANAL DE DESAGUE PLUVIAL	
PROPIETARIO: MUNICIPALIDAD DE SAN ANTONIO	CALLE: VISTA AL RIO
LOCALIDAD: SAN ANTONIO	BARRIO: ANTIGUA IMAGEN

MUNICIPALIDAD DE SAN ANTONIO
DPTO. DE OBRAS

Arq. Gabriel García
Encargado de Despacho
Dirección de Obras
Municipalidad de San Antonio