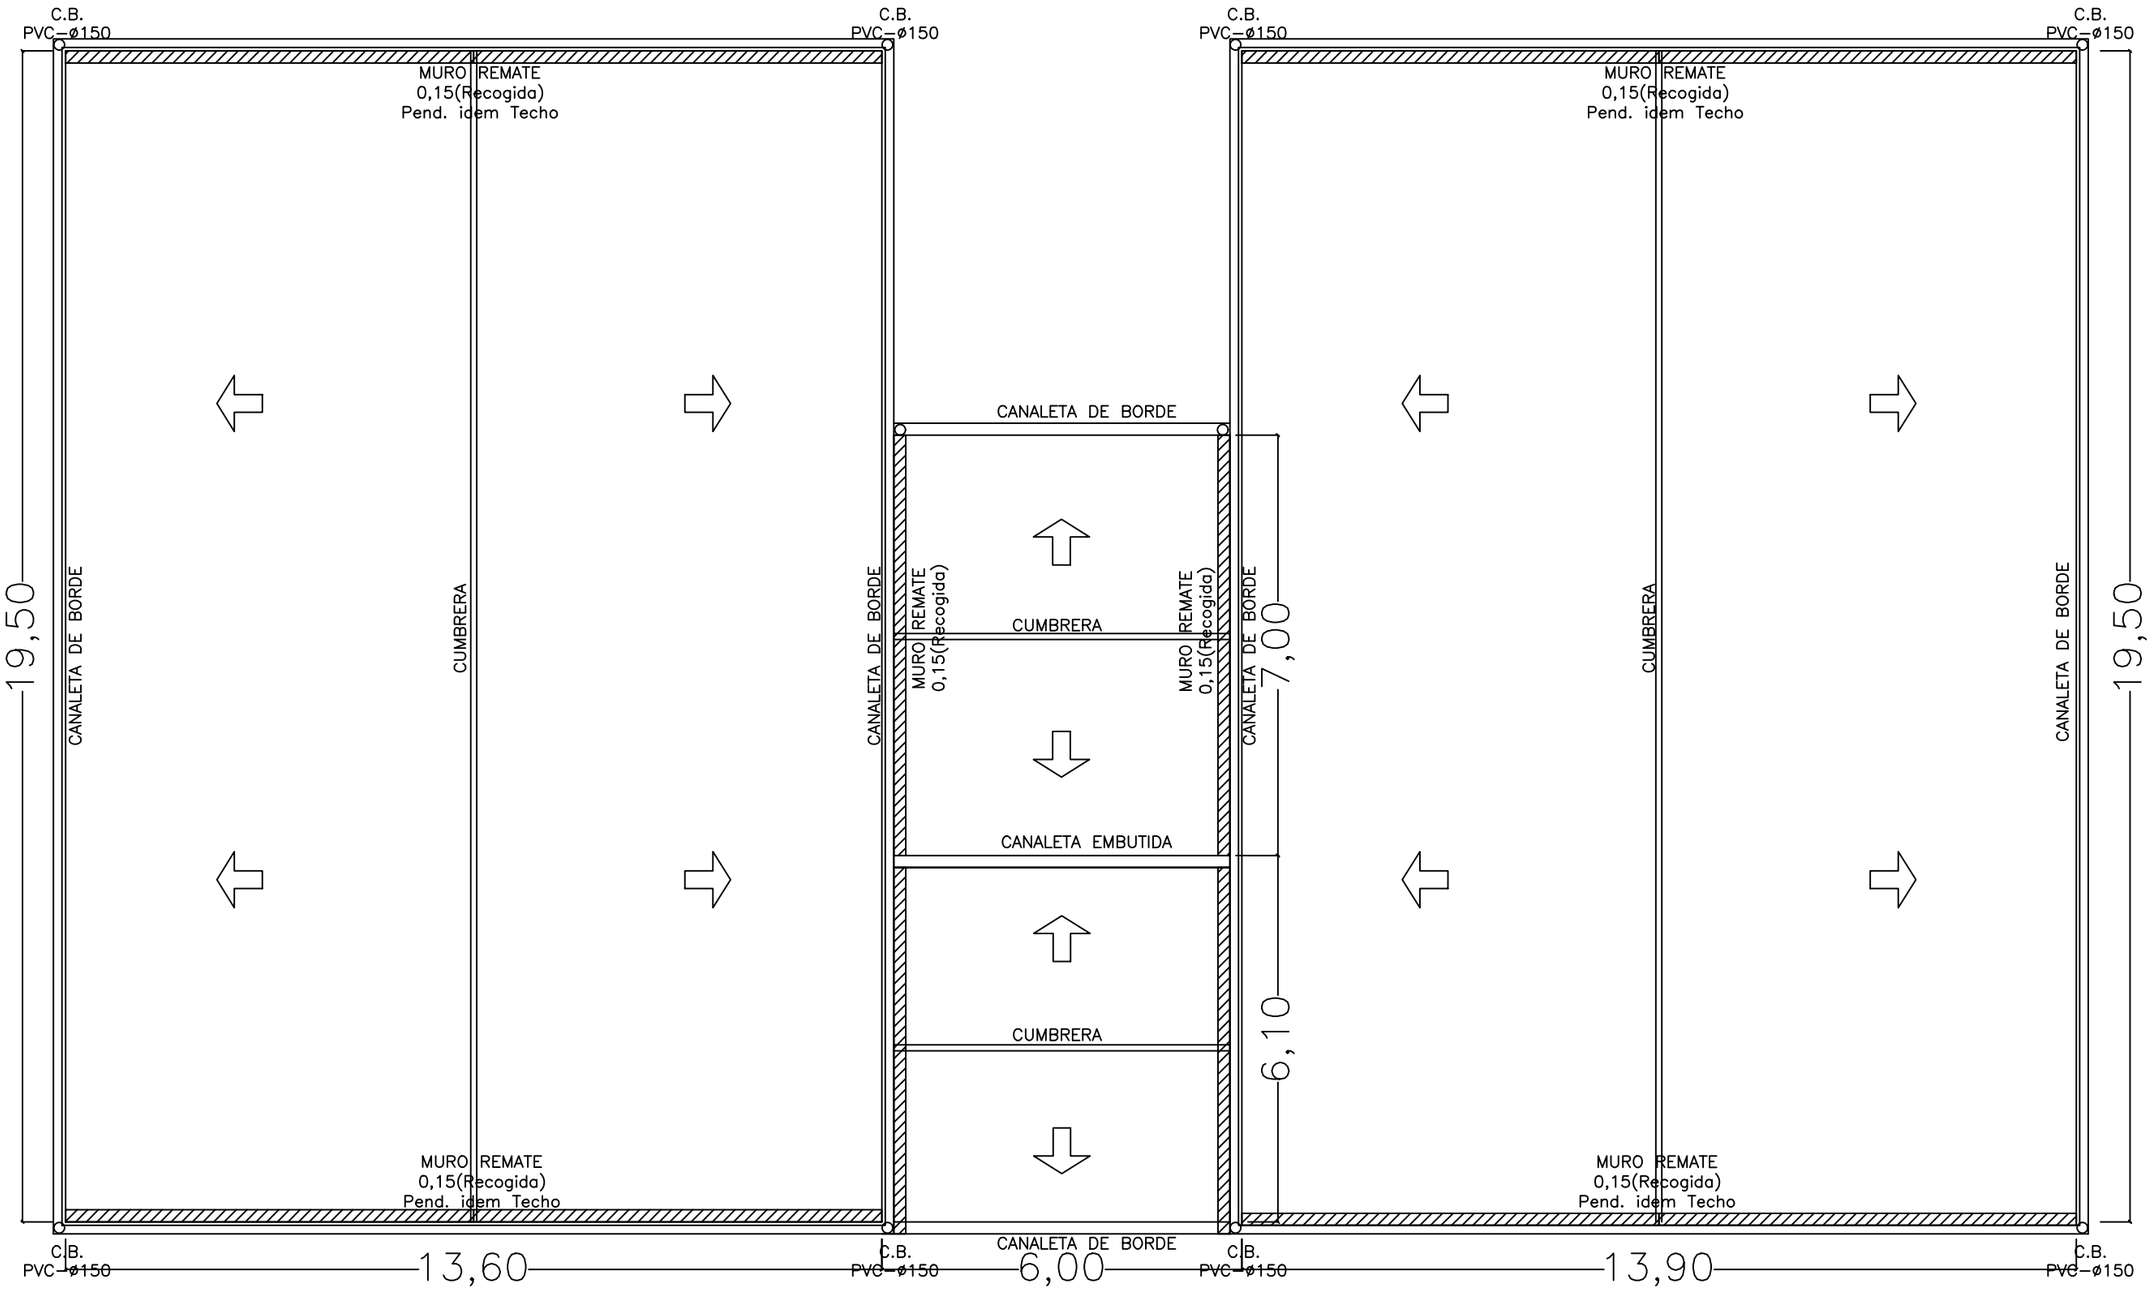

PLANTA DE TECHO
OP-1