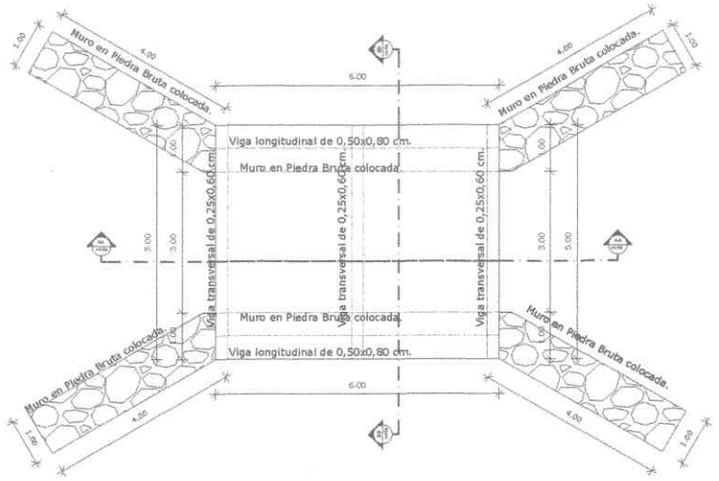

1 PLANTA ARQUITECTONICA
ESCALA 1/100

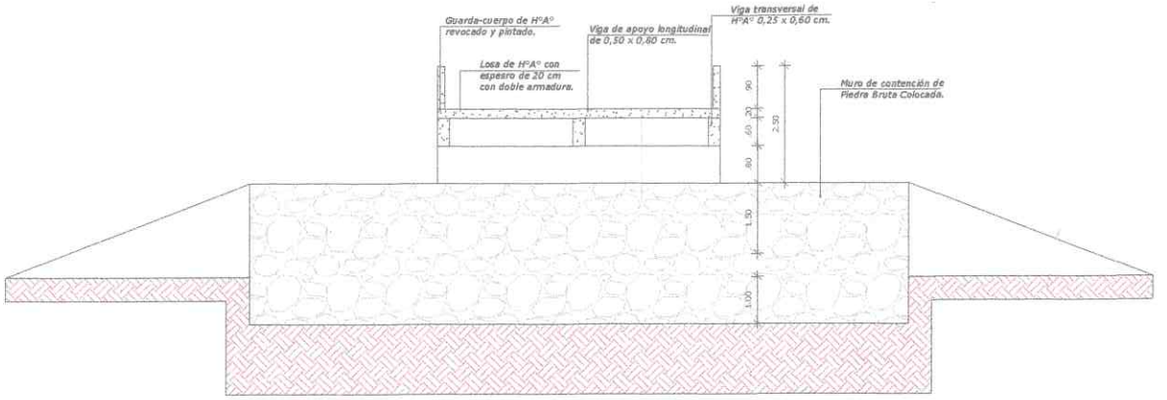

2 CORTE TRANSVERSAL AA
ESCALA 1/75

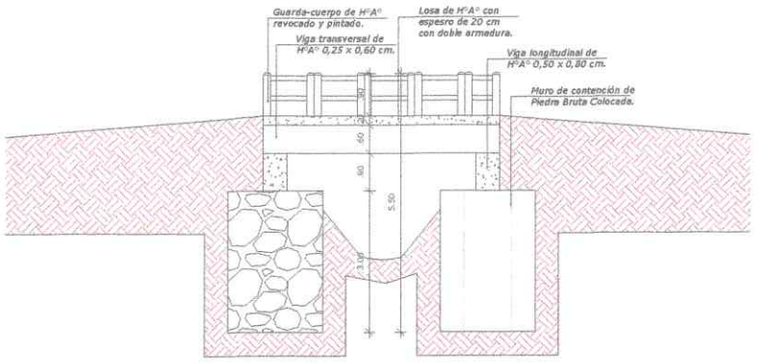

3 CORTE LONGITUDINAL BB
ESCALA 1/75

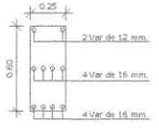

DETALLE DE VIGAS

4 DETALLE DE VIGAS
ESCALA 1/25

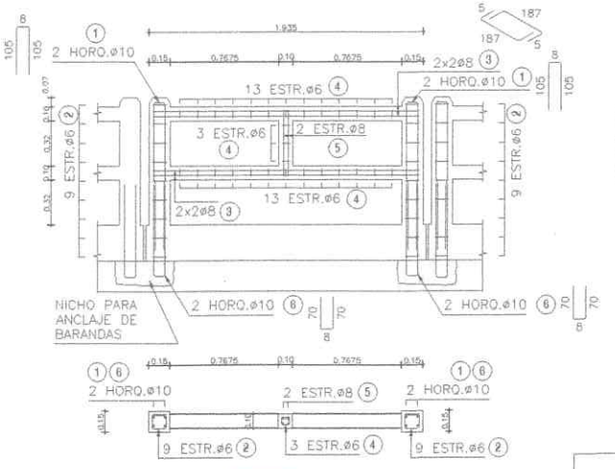

DETALLE BARANDA EN VANO DE 6 m

ESC.: 1:25

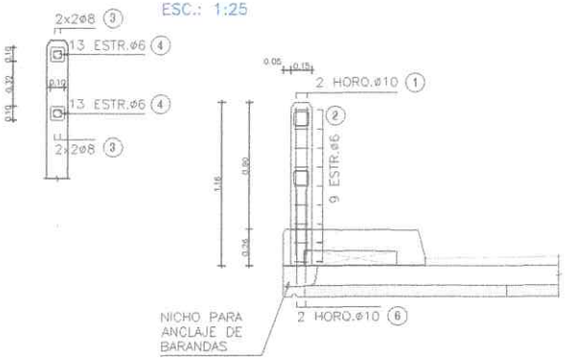

GOBERNACION DE CONCEPCION
SRIA. DE OBRAS PUBLICAS
Arq. Fávio Junior Silva

GOBIERNO DEPARTAMENTAL DE CONCEPCION

"Al servicio de la gente"

ADMINISTRACION EDGAR IDALINO LOPEZ RUIZ

PROYECTO:CONSTRUCCION DE PUENTE HºAº

UBICACION:JHUGUA GUASU-LORETO

PROYECTO: GOBIERNO DEPARTAMENTAL

DEPARTAMENTO: SECRETARIA DE OBRAS PUBLICAS

LÁMINA 1/1