PLANTA DE LOCALIZACION

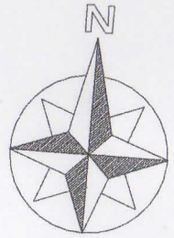

MUNICIPALIDAD DE CORPUS CHRISTI

AMPLIACION DE INFRAESTRUCTURAS DE CANCHAS
PLAZA COMUNAL DE CRUCE GUARANI

UBICACION	CRUCE GUARANI - PINDOTY PORÃ
PROYECTO	: ARQ. CARLOS A. MOLINAS A.
DIVISION	: U. O C.
JEFE DE DIVISION	: ECONOMISTA HERMINIO RIVEROS

PROYECTISTA

Studio MA
ARQUITECTURA Y CONSTRUCCIONES
Arq. Carlos A. Molinas Ayala
RUC: 1523819-9

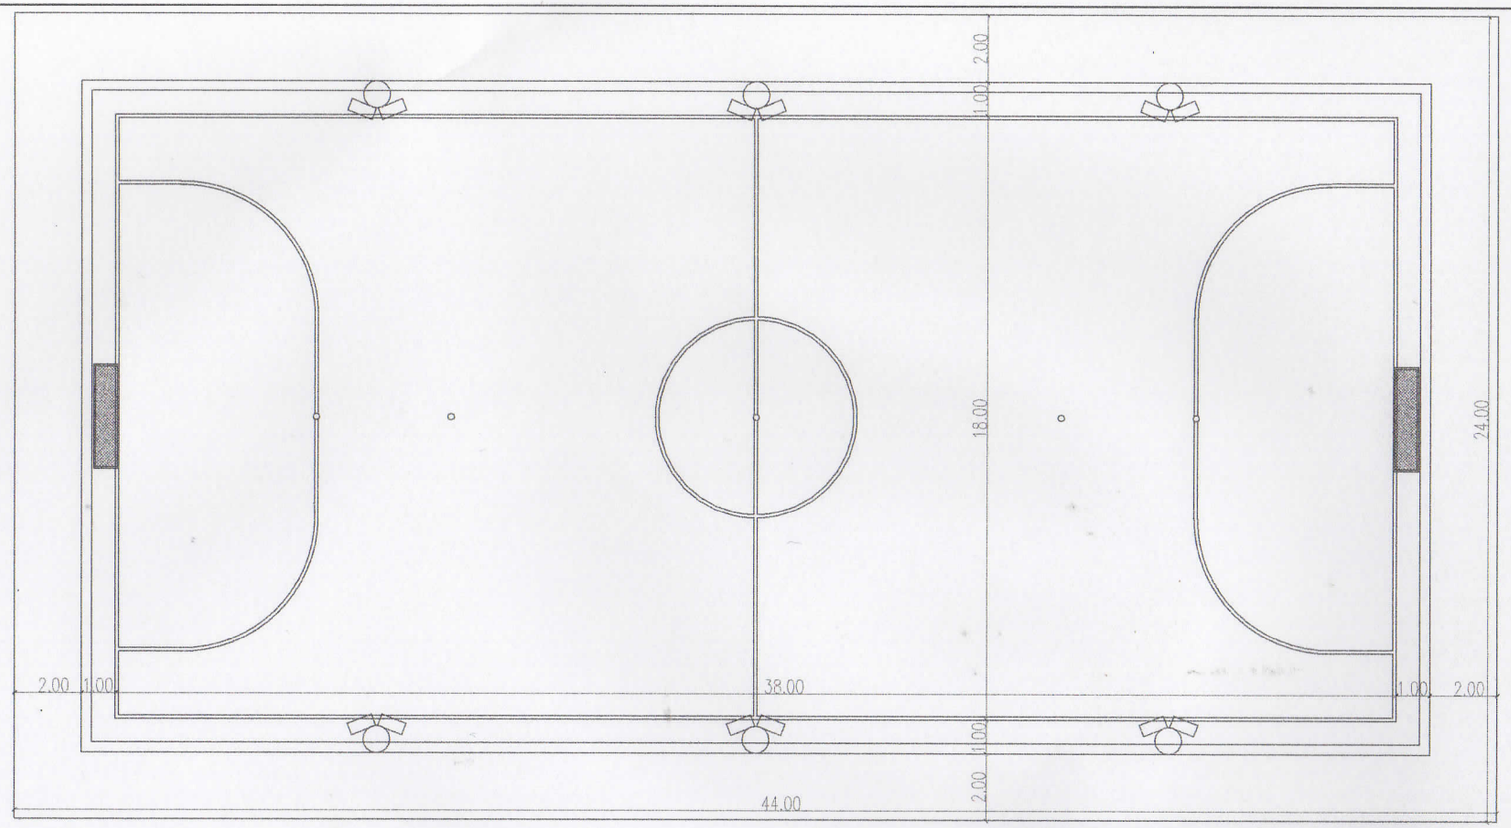

PLANTA GENERAL
ESC.....1:175

MUNICIPALIDAD DE CORPUS CHRISTI

AMPLIACION DE INFRAESTRUCTURAS DE CANCHAS
PLAZA COMUNAL DE CRUCE GUARANI

UBICACION	CRUCE GUARANI
PROYECTO	: ARQ. CARLOS A. MOLINAS A.
DIVISION	: U. O C.
JEFE DE DIVISION	: ECONOMISTA HERMINO RIVEROS

PROYECTISTA

Studio
ARQUITECTURA Y CONSTRUCCIONES
Arq. Carlos A. Molinas Ayala
RUC: 1523819-9

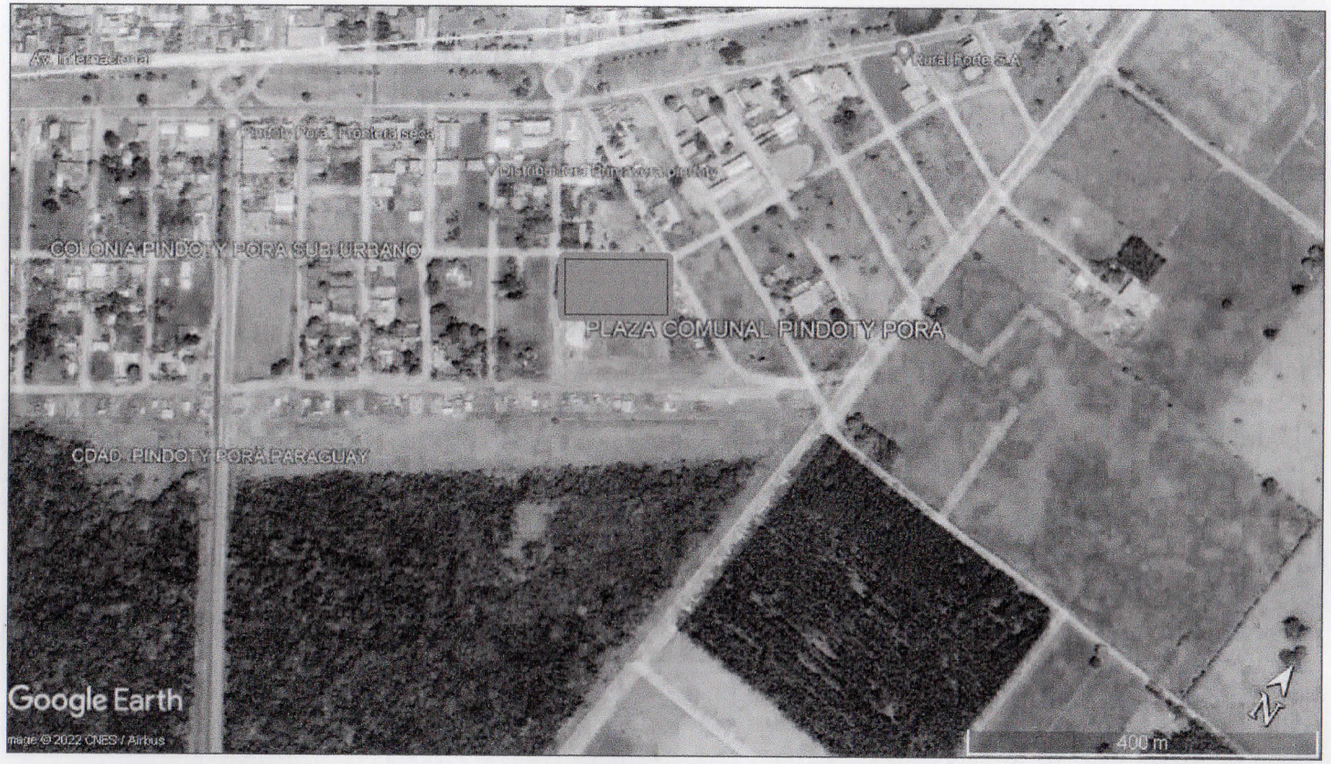

PLANTA DE LOCALIZACION

MUNICIPALIDAD DE CORPUS CHRISTI	
AMPLIACION DE INFRAESTRUCTURAS DE CANCHAS PLAZA COMUNAL DE PINDOTÝ PORÁ	
UBICACION	CRUCE GUARANI - PINDOTÝ PORÁ
PROYECTO	ARQ. CARLOS A. MOLINAS A.
DIVISION	U. O C.
JEFE DE DIVISION	ECONOMISTA HERMINIO RIVEROS

Studio AMA
ARQUITECTURA Y CONSTRUCCIONES
Arq. Carlos A. Molinas Ayala
RUC: 1523819-9
PROYECTISTA

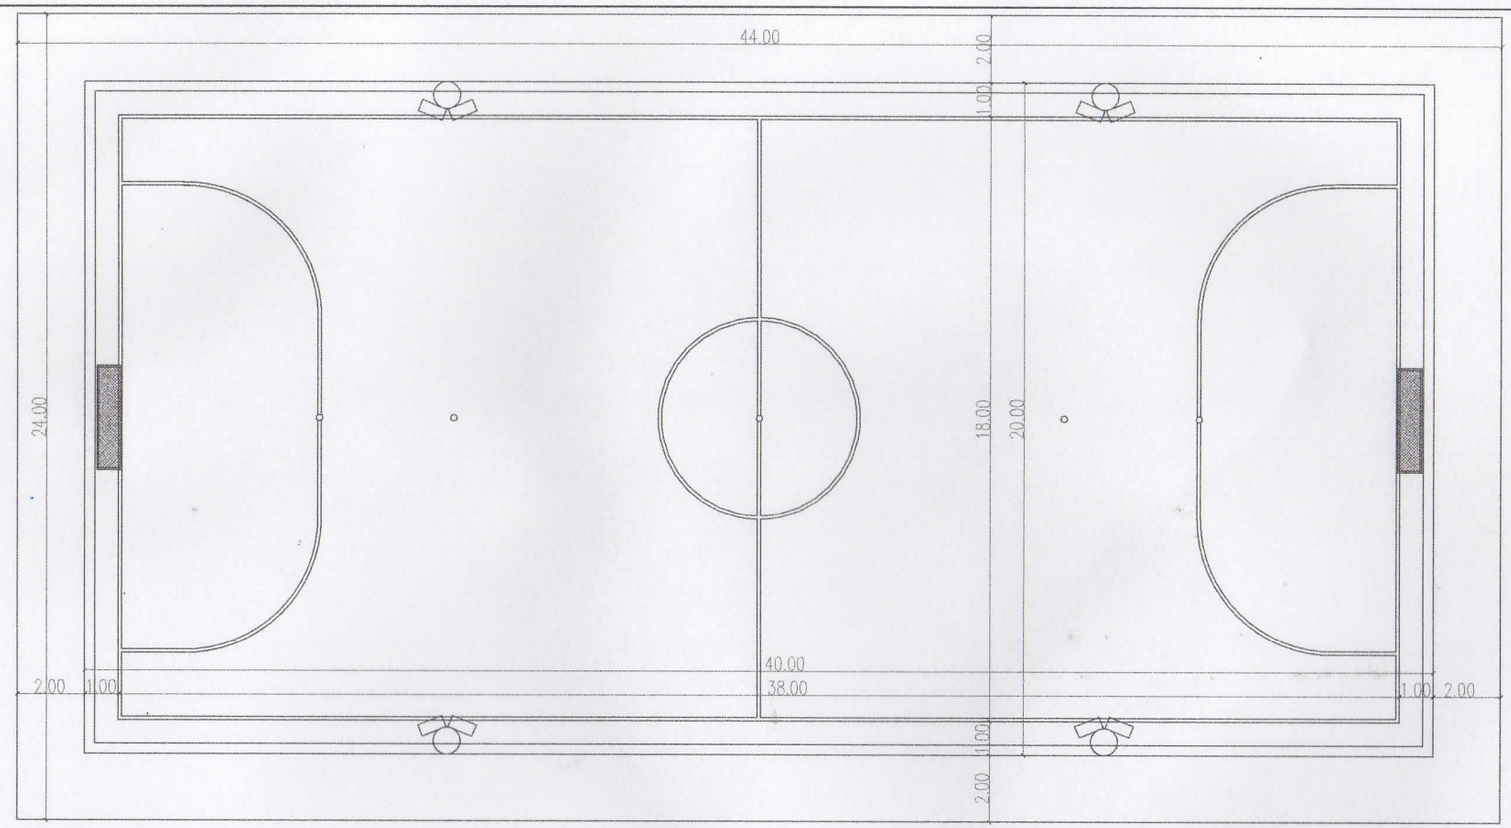

PLANTA GENERAL
ESC.....1:175

N

MUNICIPALIDAD DE CORPUS CHRISTI

AMPLIACION DE INFRAESTRUCTURAS DE CANCHAS
PLAZA COMUNAL DE PINDOTY PORÁ

UBICACION	PINDOTY PORÁ
PROYECTO	ARQ. CARLOS A. MOLINAS A.
DIVISION	: U. O C.
JEFE DE DIVISION	: ECONOMISTA HERMINIO RIVEROS

Studio AMA
ARQUITECTURA Y CONSTRUCCIONES
Arq. Carlos A. Molinas Ayala
RUC: 1523819-9