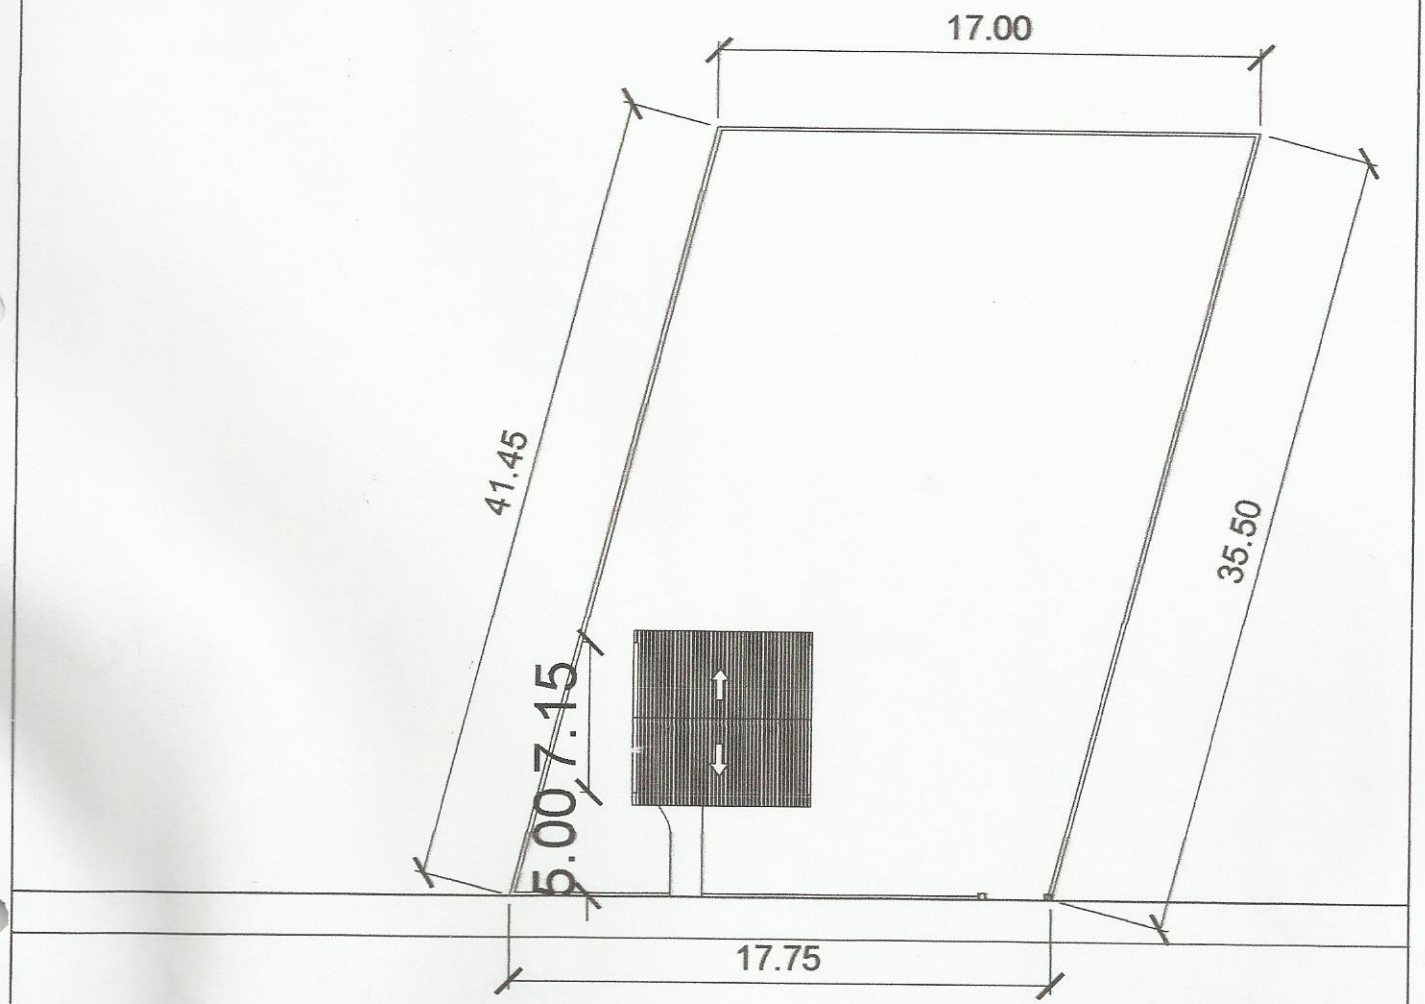

PLANTA DE UBICACIÓN ESC.....1/500

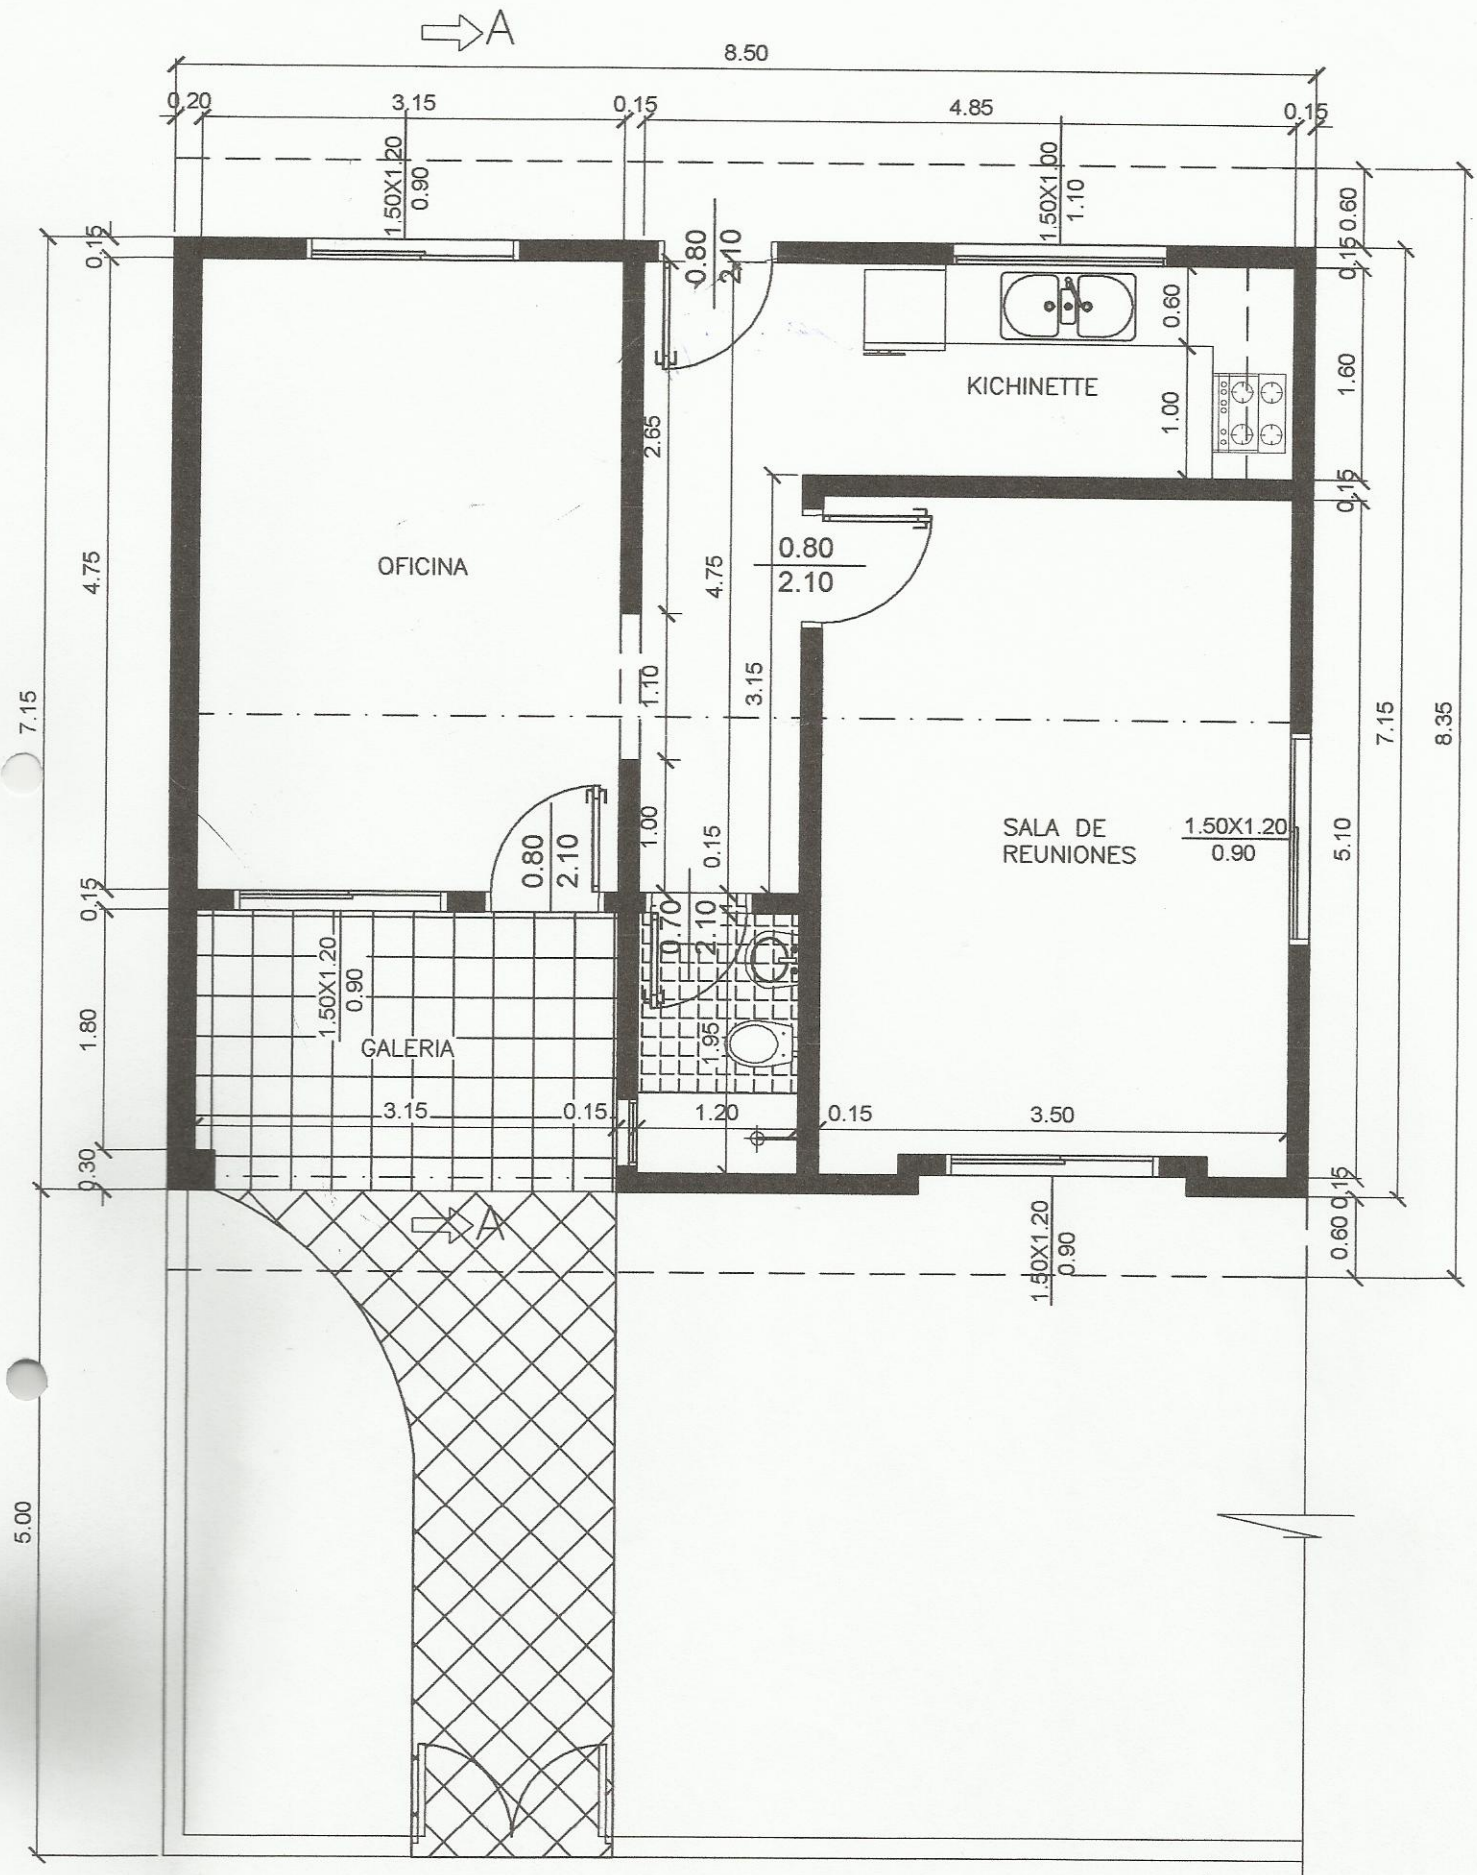

PLANTA ACOTADA ESC:.....1/50

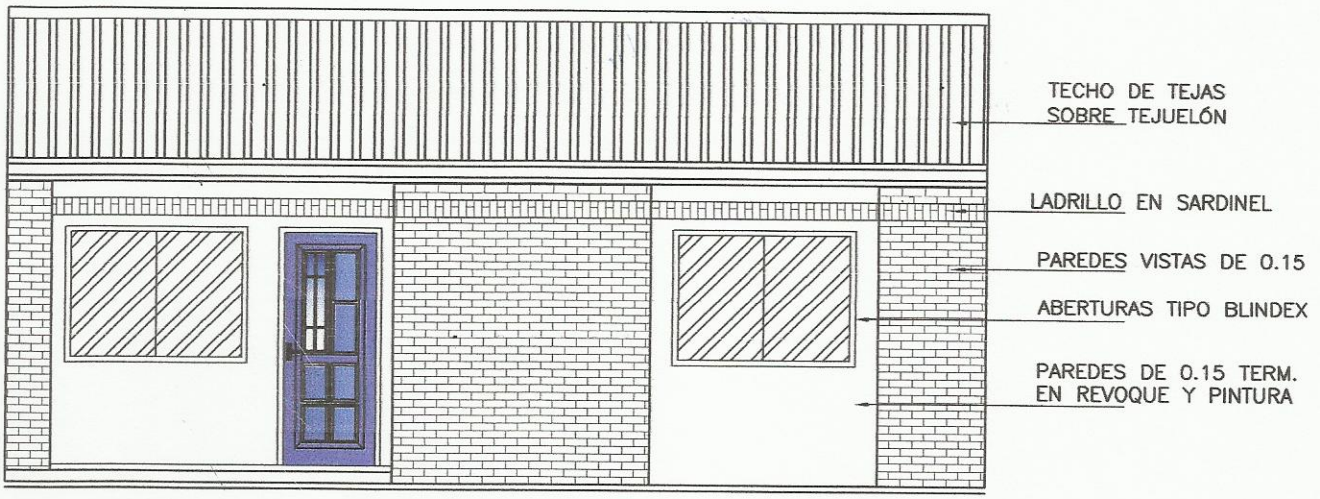

FACHADA FRONTAL ESC:.....1/50

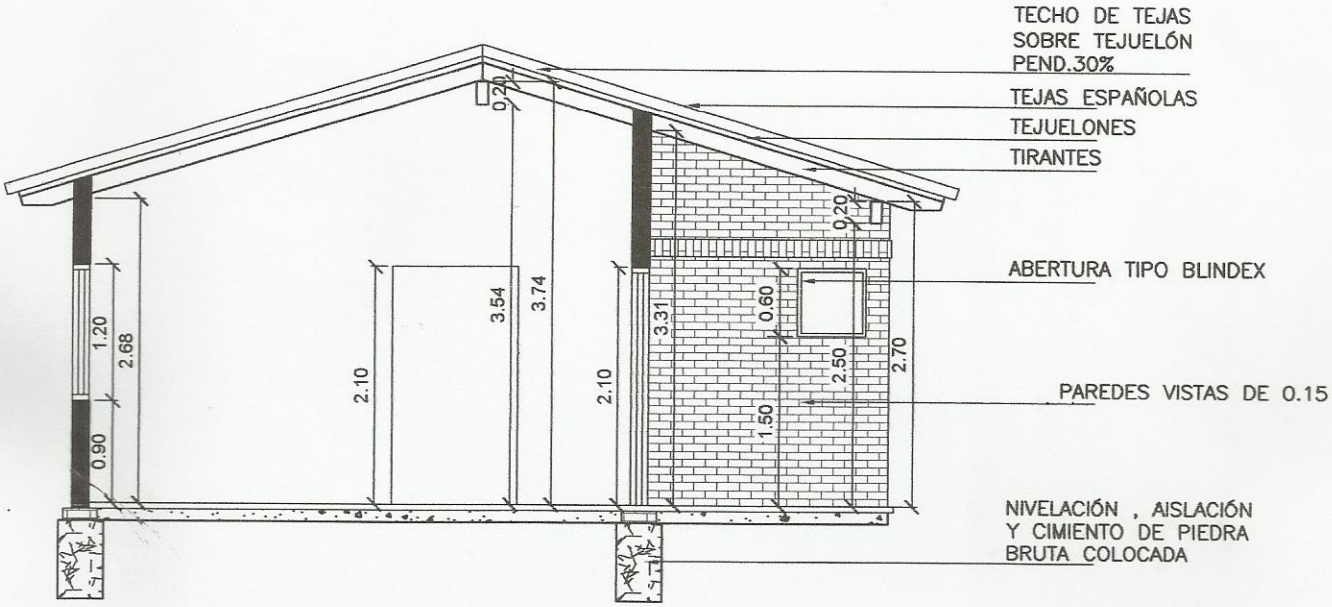

CORTE AA ESC:.....1/50