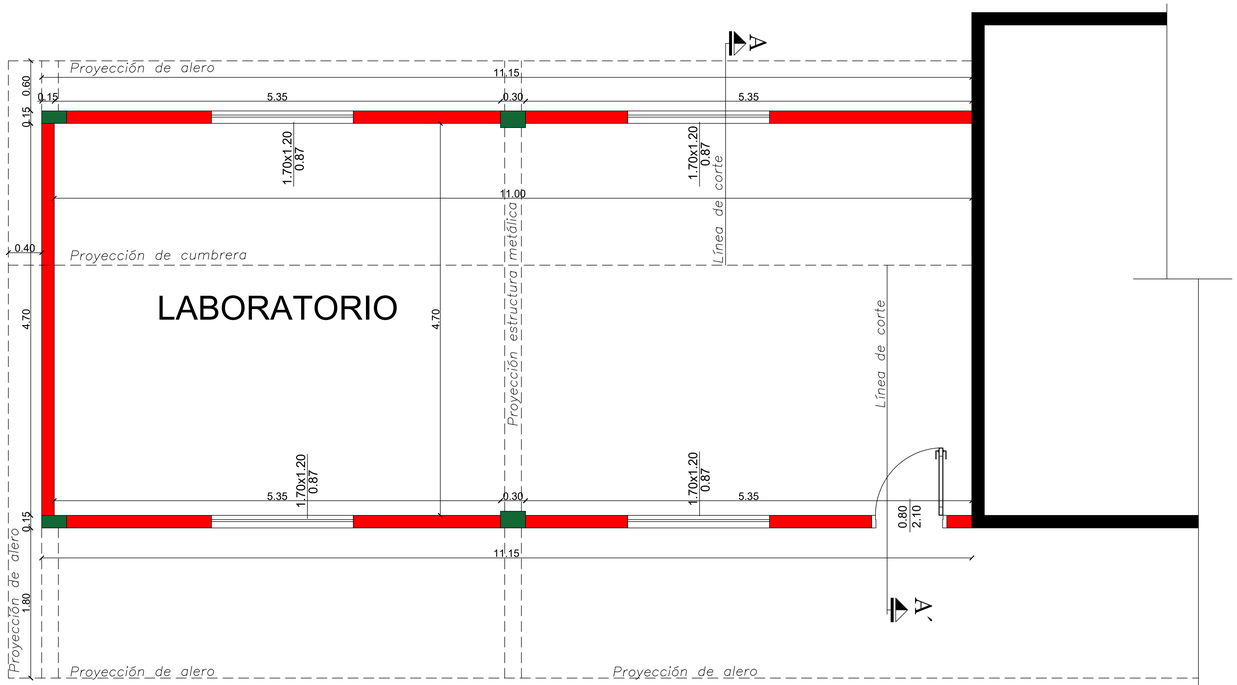

PLANTA ACOTADA ESCALA: 1/50

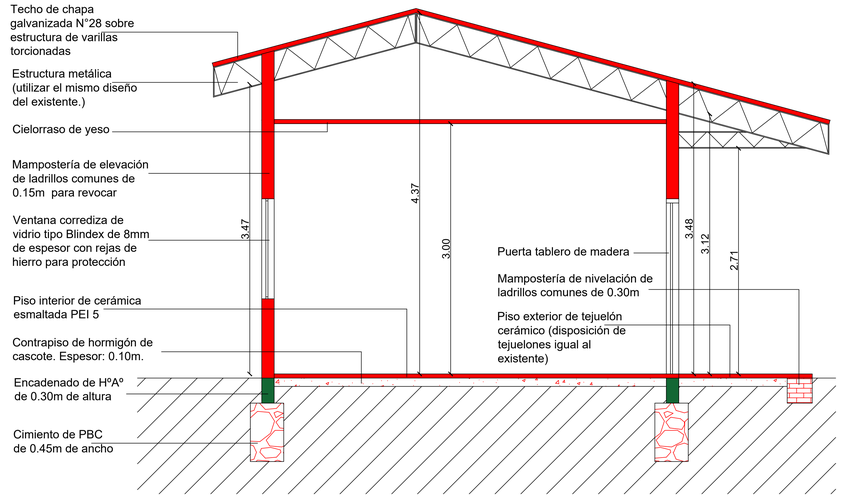

CORTE TRANSVERSAL ESCALA: 1/50

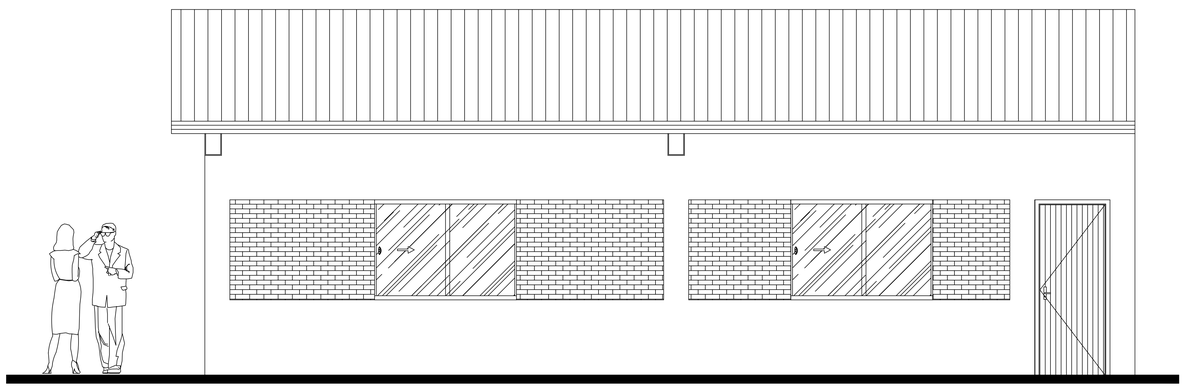

FACHADA FRONTAL ESCALA: 1/50

OBRA: LABORATORIO

UBICACION: Loma Pindo - Tebicuary

PROPIETARIO: Escuela y Colegio Maedy Ritter de Hoeckle

DOMICILIO: Loma Pindo - Tebicuary

PROFESIONAL: Arq. Ricardo López Santellán Reg. MOPC: 3.534

SUP. A CONSTRUIR: 55,75 m2

PROFESIONAL