PLANOS Y PLANILLAS

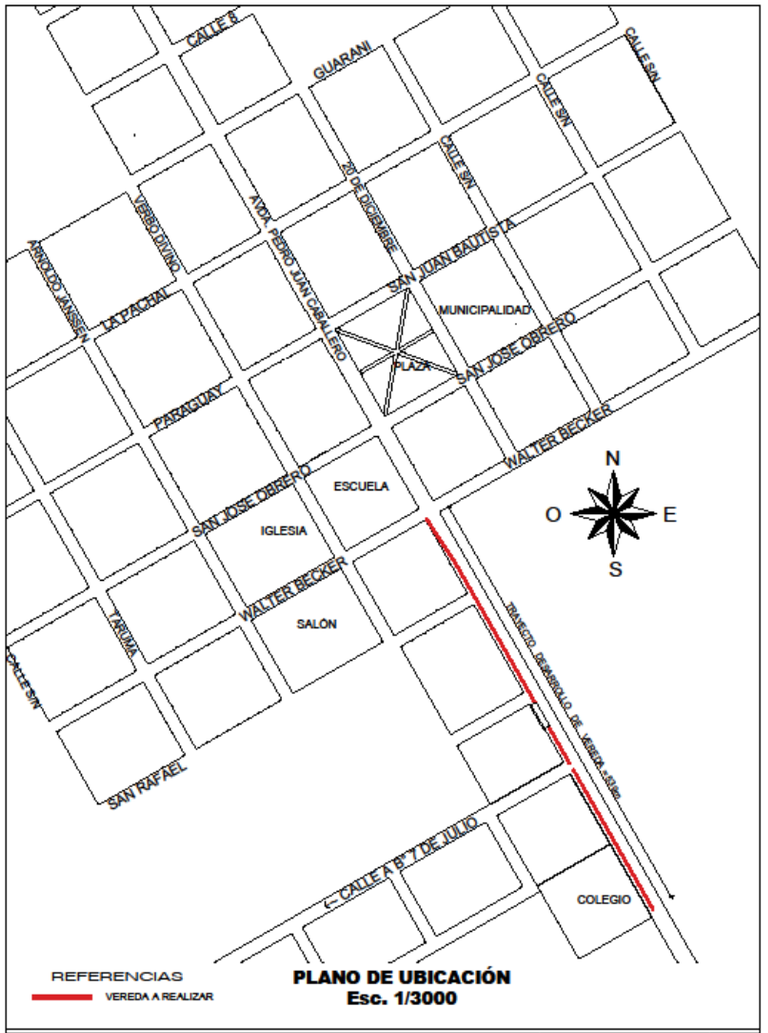

PROYECTO: CONSTRUCCIÓN DE VEREDA SOBRE CONT. DE AVDA. PEDRO JUAN CABALLERO, DE LA LOCALIDAD DE CARONAY, DISTRITO DE ALTO VERÁ		Lámina
UBICACIÓN: CARONAY – ALTO VERÁ	ESCALA: 1/1500	01
LÁMINA: UBICACIÓN	FECHA: 18/06/2019	

ARQ. PORFIRIO VÁZQUEZ
PROYECTISTA

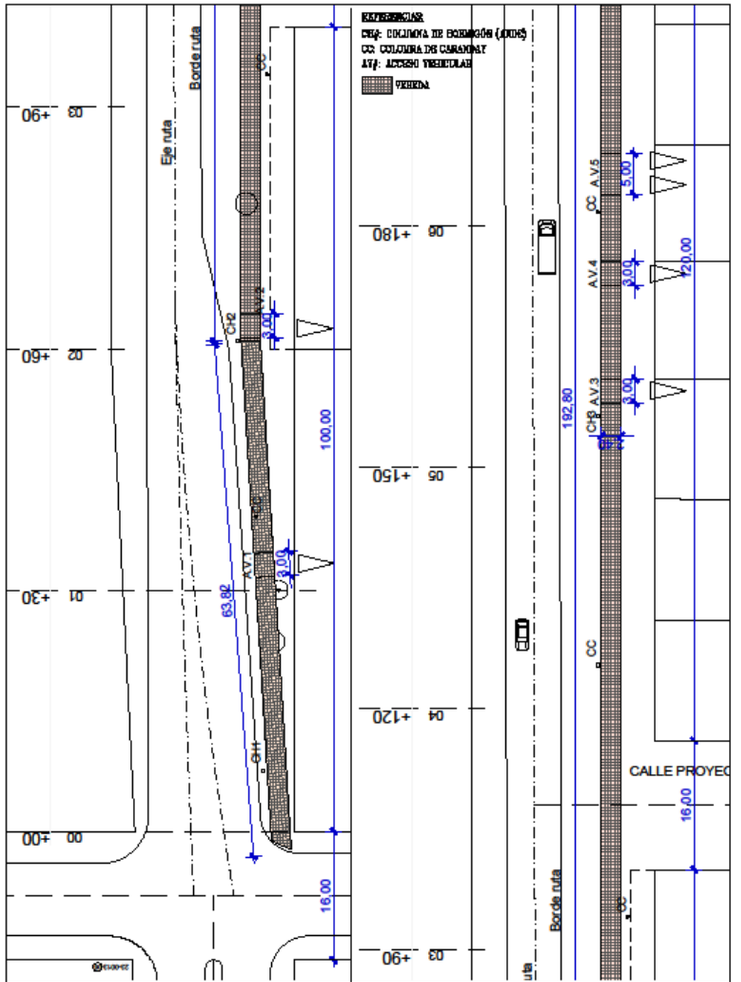

PROYECTO: CONSTRUCCIÓN DE VEREDA SOBRE CONT. DE AVDA. PEDRO JUAN CABALLERO, DE LA LOCALIDAD DE CARONAY, DISTRITO DE ALTO VERÁ		Lámina
UBICACIÓN: CARONAY – ALTO VERÁ	ESCALA: 1/1500	02
LÁMINA: PLANO GENERAL	FECHA: 18/06/2019	

ARQ. PORFIRIO VÁZQUEZ
PROYECTISTA

PLANOS Y PLANILLAS

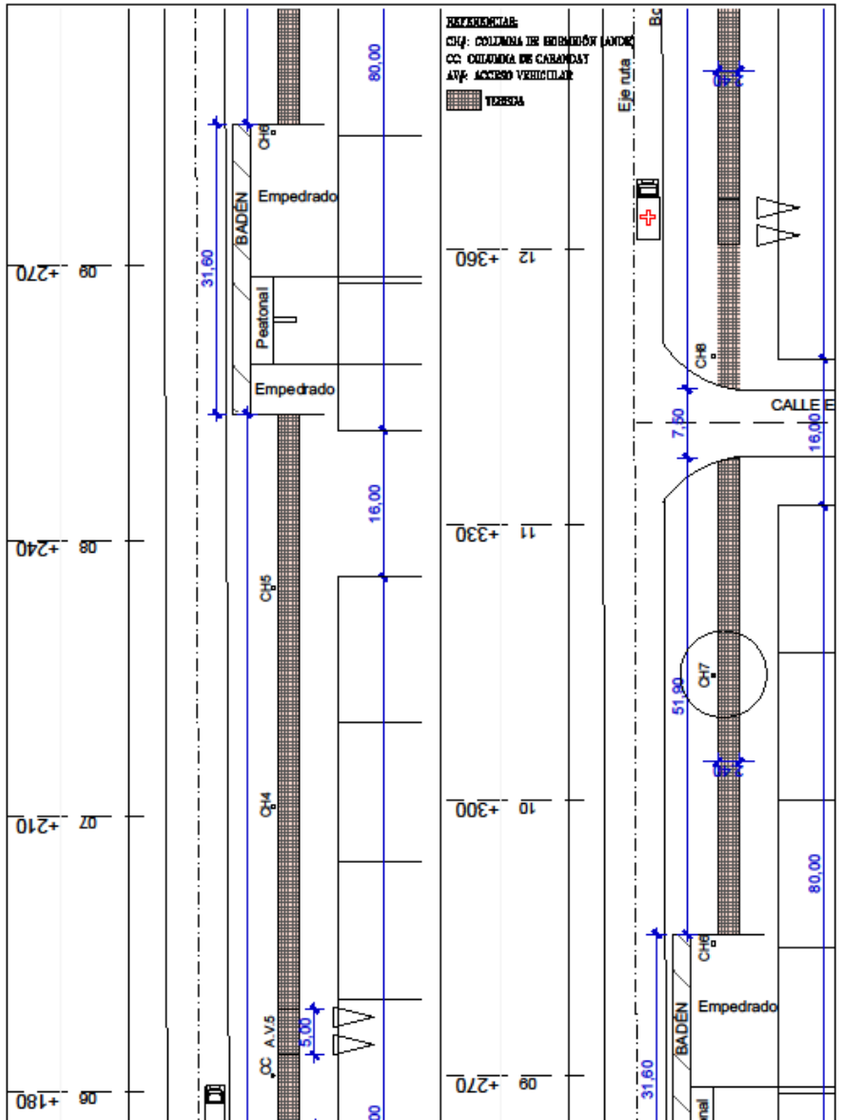

PROYECTO: CONSTRUCCIÓN DE VEREDA SOBRE CONT. DE AVDA. PEDRO JUAN CABALLERO, DE LA LOCALIDAD DE CARONAY, DISTRITO DE ALTO VERÁ	Lámina 03
UBICACIÓN: CARONAY – ALTO VERÁ / ESCALA: 1/1500	ARQ. POMPEYO VÁZQUEZ PROYECTISTA
LÁMINA: PLANO GENERAL / FECHA: 18/06/2019	

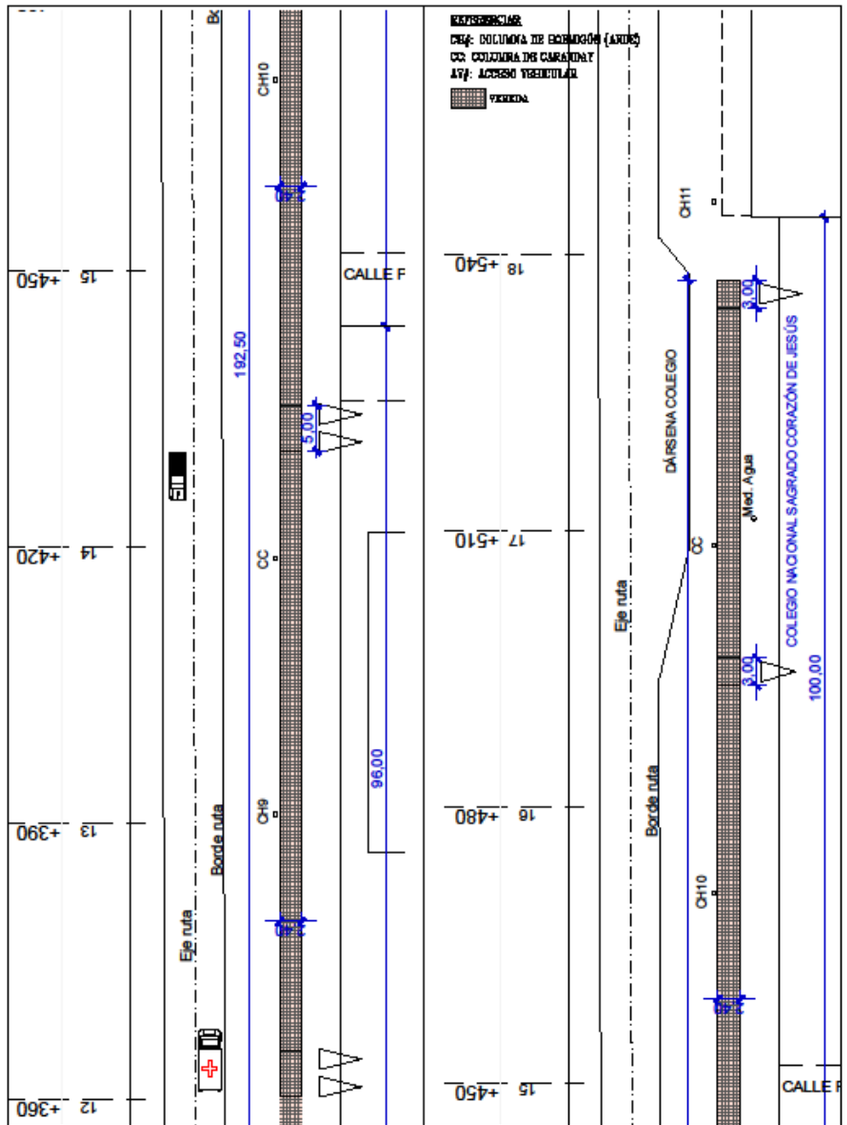

PROYECTO: CONSTRUCCIÓN DE VEREDA SOBRE CONT. DE AVDA. PEDRO JUAN CABALLERO, DE LA LOCALIDAD DE CARONAY, DISTRITO DE ALTO VERÁ	Lámina 04
UBICACIÓN: CARONAY – ALTO VERÁ / ESCALA: 1/1500	ARQ. POMPEYO VÁZQUEZ PROYECTISTA
LÁMINA: PLANO GENERAL / FECHA: 18/06/2019	

PLANOS Y PLANILLAS

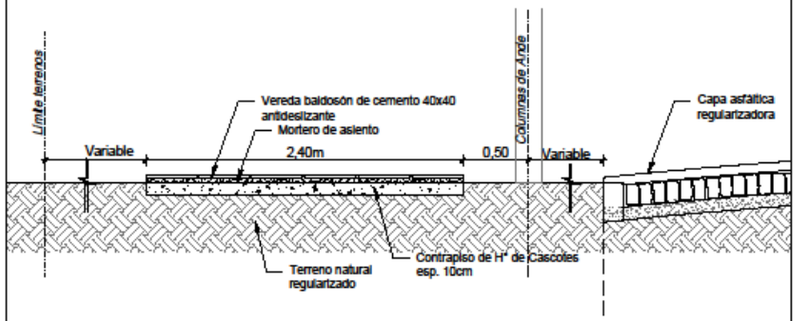

CORTE DE VEREDA
Esc. 1/30

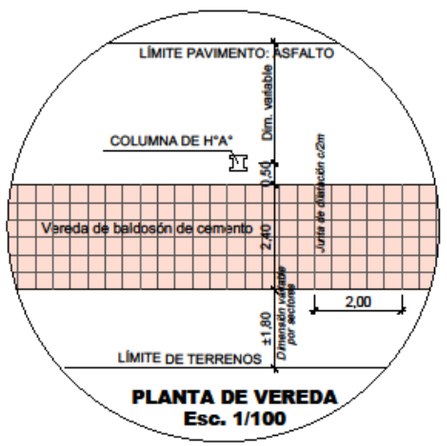

PLANTA DE VEREDA
Esc. 1/100

REFERENCIAS:

CH#: COLUMNA DE HORMIGÓN (ANDE)

CC: COLUMNA DE CARANDAY

AV#: ACCESO VEHICULAR

VEREDA

PROYECTO: CONSTRUCCIÓN DE VEREDA SOBRE CONT. DE AVDA. PEDRO JUAN CABALLERO, DE LA LOCALIDAD DE CARONAY, DISTRITO DE ALTO VERÁ			Lámina
UBICACIÓN: CARONAY – ALTO VERÁ	ESCALA:	ARQ. PORFIRIO VÁZQUEZ PROPIETARIO	05
LÁMINA: CORTES TIPO	FECHA: 19/06/2018		

PLANOS Y PLANILLAS

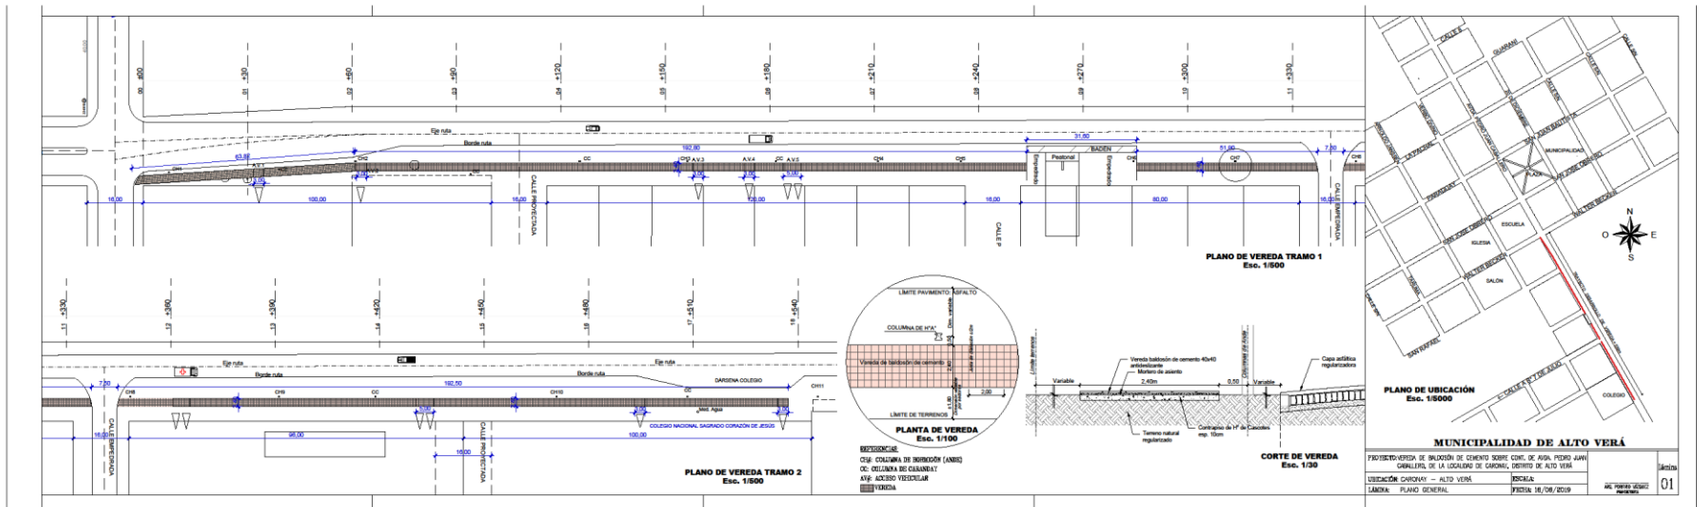

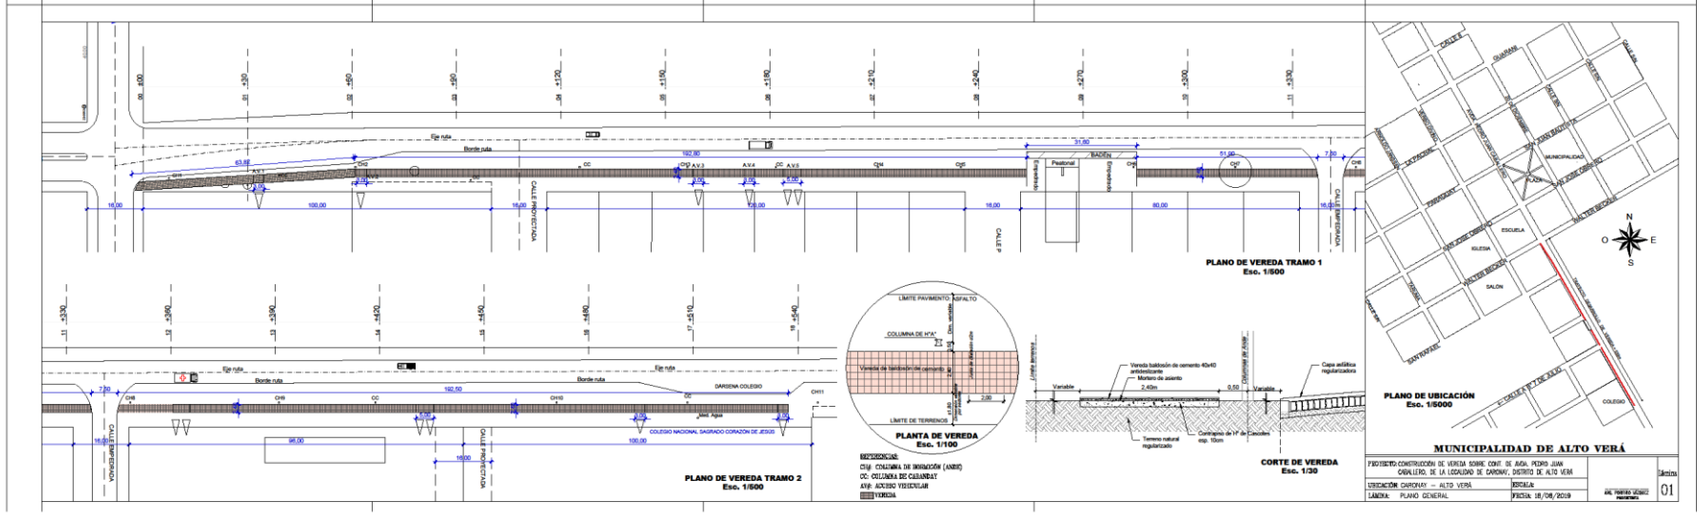

PLANOS Y PLANILLAS

CÓMPUTO Y PRESUPUESTO REFERENCIAL

OBRA: "CONSTRUCCIÓN DE VEREDA SOBRE CONT. DE AVDA. PEDRO JUAN CABALLERO, DE LA LOCALIDAD DE CARONAY, DISTRITO DE ALTO VERÁ"

Ubicación: Caronay - Distrito de Alto Verá | **Fecha**: 18/06/2019

Proyectista: Arq. Porfirio Vázquez | **Reg. M.O.P.C**: 3.810

Ítems		Rubros	Un.	Cantidad	Precio Unitario	Costo Total
1		**Vereda de baldosón de cemento, ancho 2,40m**				
	1.1	Movimiento de suelo: Desmonte, limpieza, retiro de malezas, troncos y árboles.	m2	1.300,00	7.000	9.100.000
	1.2	Replanteo y marcación	m2	1.300,00	3.500	4.550.000
	1.3	Contrapiso de H° de cascotes 1/4:1:4:6. sobre terreno natural apisonado, con bordes reforzados	m2	1.120,80	60.721	68.056.096
	1.4	Contrapiso de H° con piedra triturada de 4ta. Dosif. 1/2:4:6. reforzado con varillas del 6mm c/30cm sobre terreno natural apisonado. En accesos vehiculares	m2	79,20	98.822	7.826.702
	1.5	Piso de baldosón de cemento 40x40 antideslizante color rojo. Ancho 2,40m	m2	1.200,00	90.090	108.108.000
	1.6	Limpieza final de obra, retiro de escombros	gl	1,00	2.359.202	2.359.202
		Total:				**200.000.000**

PLANOS Y PLANILLAS