DISTRITO DE ITAUGUÁ

PROYECTO PAVIMENTO TIPO EMPEDRADO
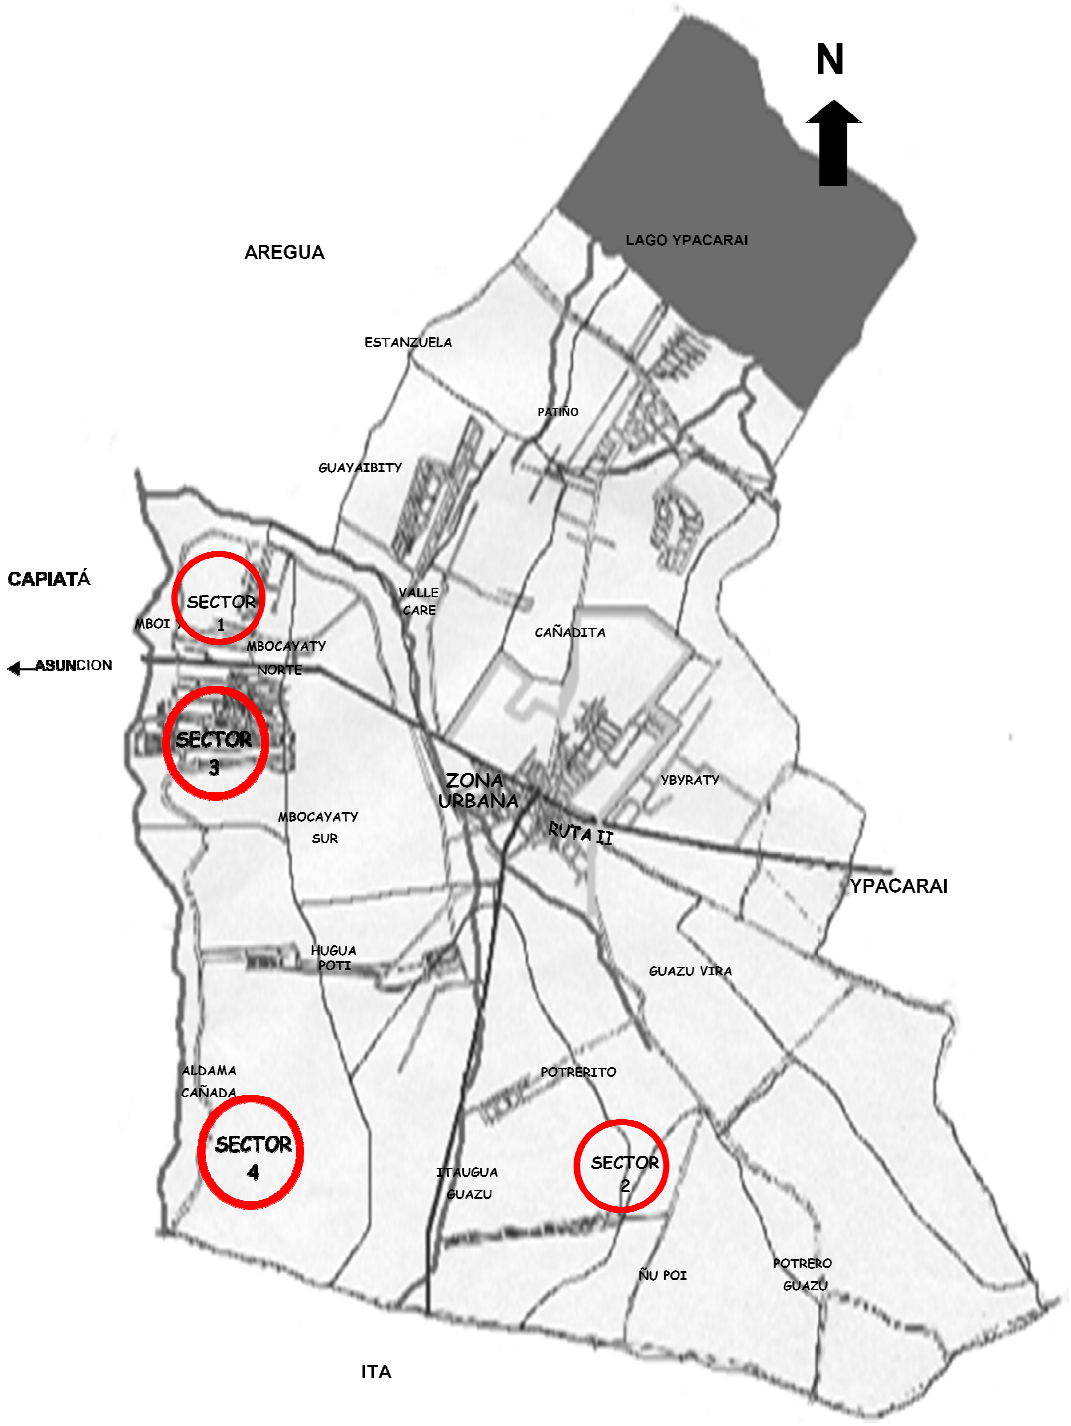
ZONA 26