MUNICIPALIDAD DE CAPIATA

DIRECCION DE INFRAESTRUCTURA PUBLICA Y SERVICIOS

DISEÑO DE PERFIL TRANSVERSAL

TRAMO: CALLE SIN NOMBRE, CÑIA 5ta YATAITY, Bº SAN JORGE

DETALLES CONSTRUCTIVOS	Lamina N° DC - 01	Escala 1/50
FECHA : 2017		

CORTE TRANSVERSAL

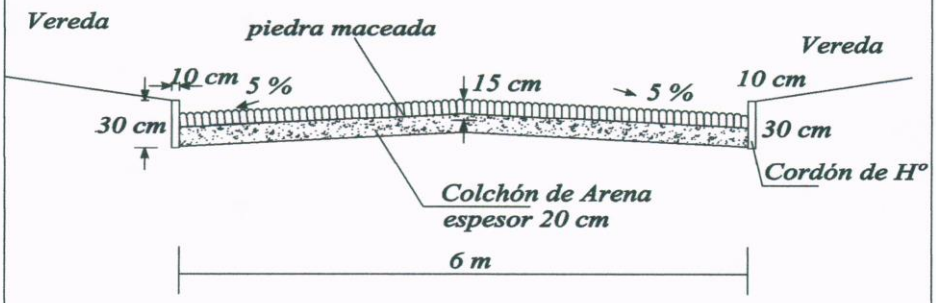

César U. Mancuello Ch.
Ingeniería Civil
Infraestructura Pública y Servicios
Municipalidad de Capiatá

MUNICIPALIDAD DE CAPIATÁ
INFRAESTRUCTURA PUBLICA Y SERVICIOS

PERFIL LONGITUDINAL
ESCALA HORIZONTAL: 1/1000
ESCALA VERTICAL: 1/100

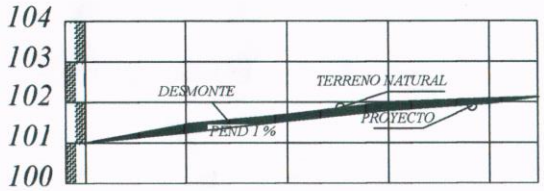

PROGRESIVA	00+000	25.00	00+025	25.00	00+050	25.00	00+075	25.00	00+100	10.50	+110.50
RAZANTE DEL TERRENO	102,00		102,00		101,77		101,45		101,23		100,75
RAZANTE DEL PROYECTO	102,00		101,75		101,50		101,25		101,00		100,75

PLANIMETRIA

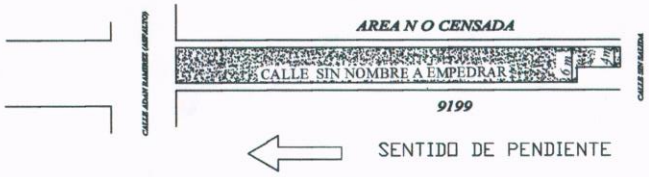

OBRA: PAVIMENTO TIPO EMPEDRADO	LUGAR: COMPAÑIA 5TA YATAITY	DISTRITO: CAPIATA	2017	NM
MUNICIPALIDAD DE CAPIATA	TRAMO: 9199 Y AREA NO CENSADA BARRIO: SAN JORGE	DEPTO DE INFRAESTRUCTURA PUBLICA Y SERVICIOS		

César U. Maldonado Ch.
Ingeniero Civil
Dirección Pública y Servicios
Municipalidad de Capiatá

MUNICIPALIDAD DE CAPIATA
DEPTO. INFRAESTRUCTURA PUBLICA Y SERVICIOS