MUNICIPALIDAD
DE SANTA FE DEL PARANA

OBRA PAVIMENTO TIPO EMPEDRADO

CALLE IND. NACIONAL Y 14 DE MAYO.

DETALLE

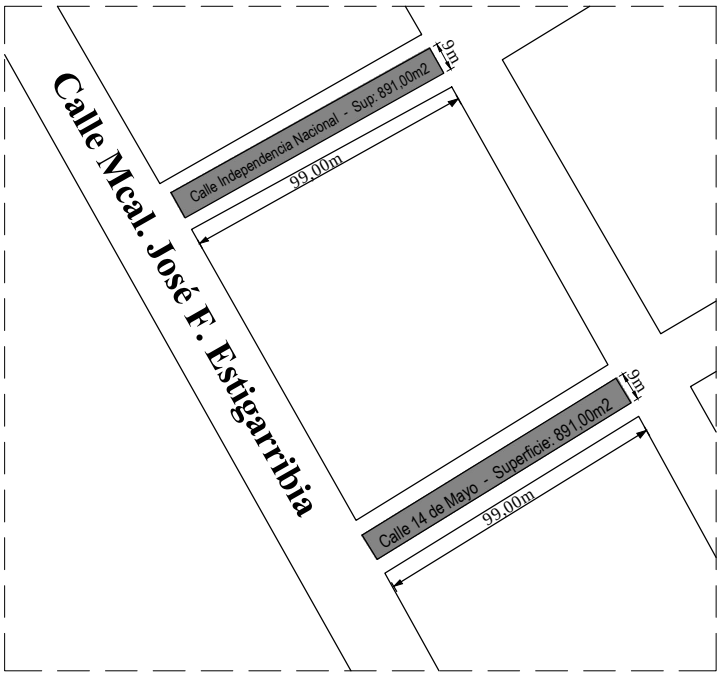

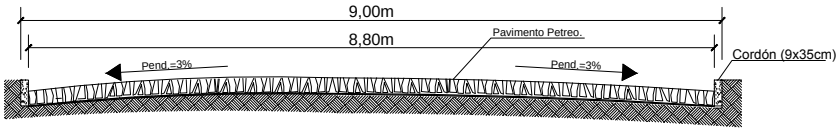

CORTE TRANSVERSAL CALLES IND. NACIONAL Y 14 DE MAYO

Escala 1/75