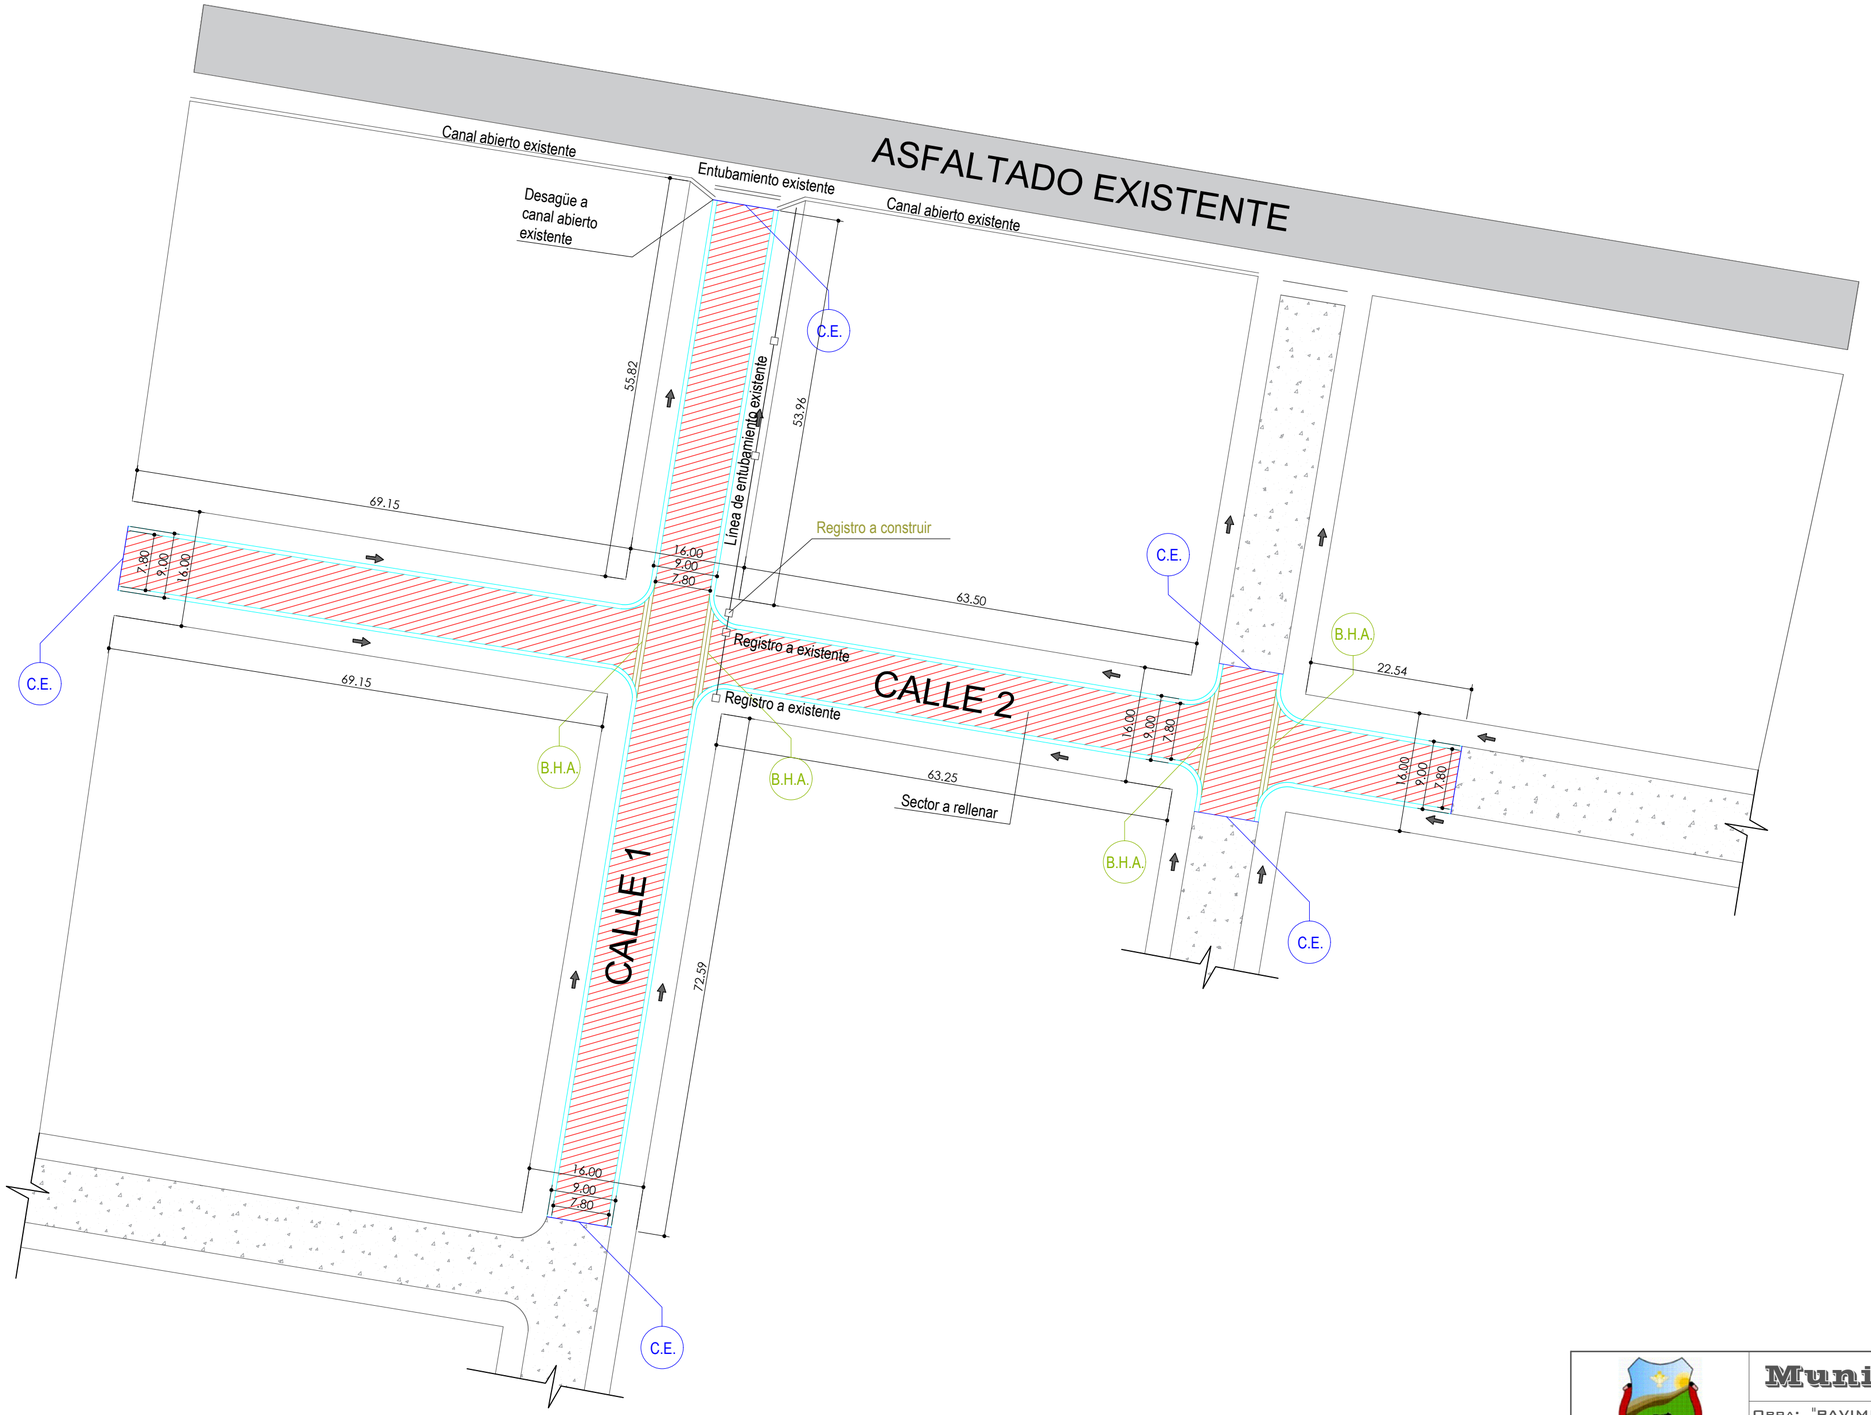

PLANTA ACOTADA
Esc.:_____1:600

REFERENCIAS

- B.H.A. — BADÉN DE H° A° CON HORMIGÓN PREFABRICADO
- C.E. — CORDÓN ESCONDIDO DE HORMIGÓN
- C.C.H. — CORDÓN CUNETA DE HORMIGÓN
- EMPEDRADO A CONSTRUIR
- SENTIDO DE PENDIENTE DE DESAGÜE
- ASFALTADO EXISTENTE
- EMPEDRADO EXISTENTE
- SUELO NATURAL

MUNICIPALIDAD DE CAMBYRETA
ITAPÚA – PARAGUAY

Municipalidad de Cambyretá

OBRA: "PAVIMENTO TIPO EMPEDRADO CON CORDÓN CUNETA EN LA CALLE 1 Y CALLE 2 DEL BARRIO JARDÍN DEL SUR´´

BARRIO: BARRIO JARDIN DEL SUR

UBICACIÓN: CAMBYRETA -BARRIO JARDÍN DEL SUR

Arq. Luis Roa B.
Director de Obras

Francisco Javier Pereira
Intendente Municipal

LÁMINA N°
02

ABRIL 2022