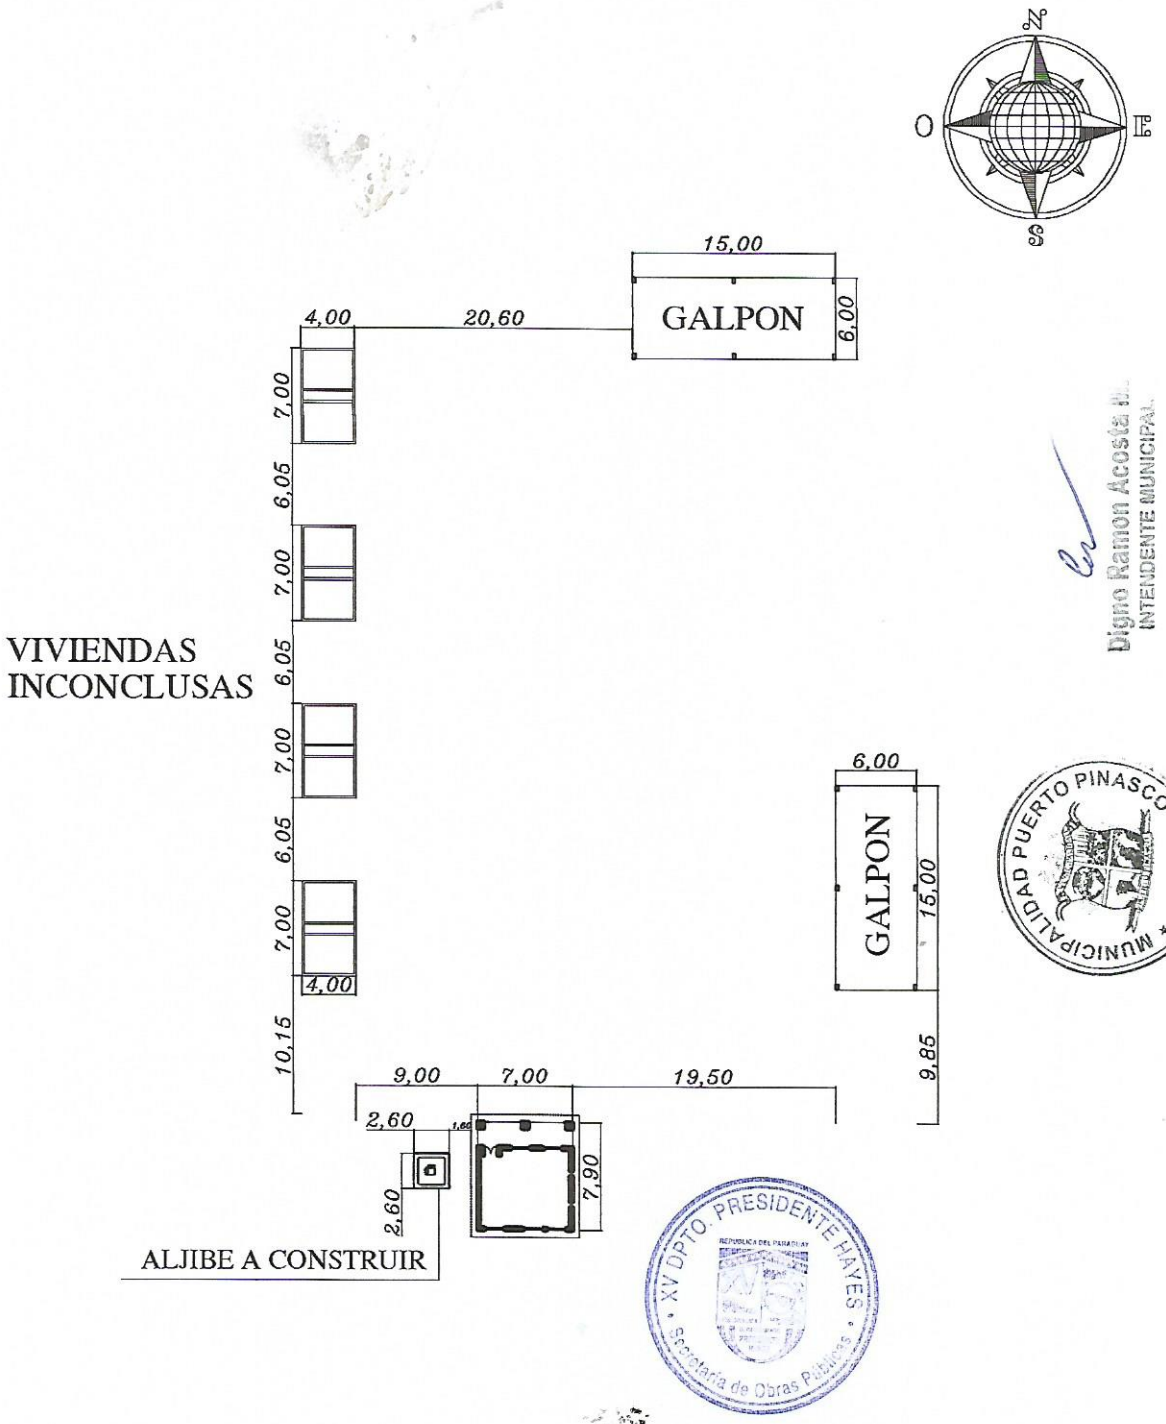

Digno Ramon Acosta R.
INTENDENTE MUNICIPAL

MUNICIPALIDAD PUERTO PINASCO * Paraguay *

XV DPTO. PRESIDENTE HAYES
REPUBLICA DEL PARAGUAY
Secretaría de Obras Públicas

GOBERNACION DE PRESIDENTE HAYES

SECRETARIA DE OBRAS PUBLICAS

COMUNIDAD : TAJAMAR KAVAJU	
Proyecto	Aula Tipo - Techo de Zinc
PLANO DE IMPLANTACION	Esc. 1/500.-
Profesional : Arq. Lorenzo Gamarra	

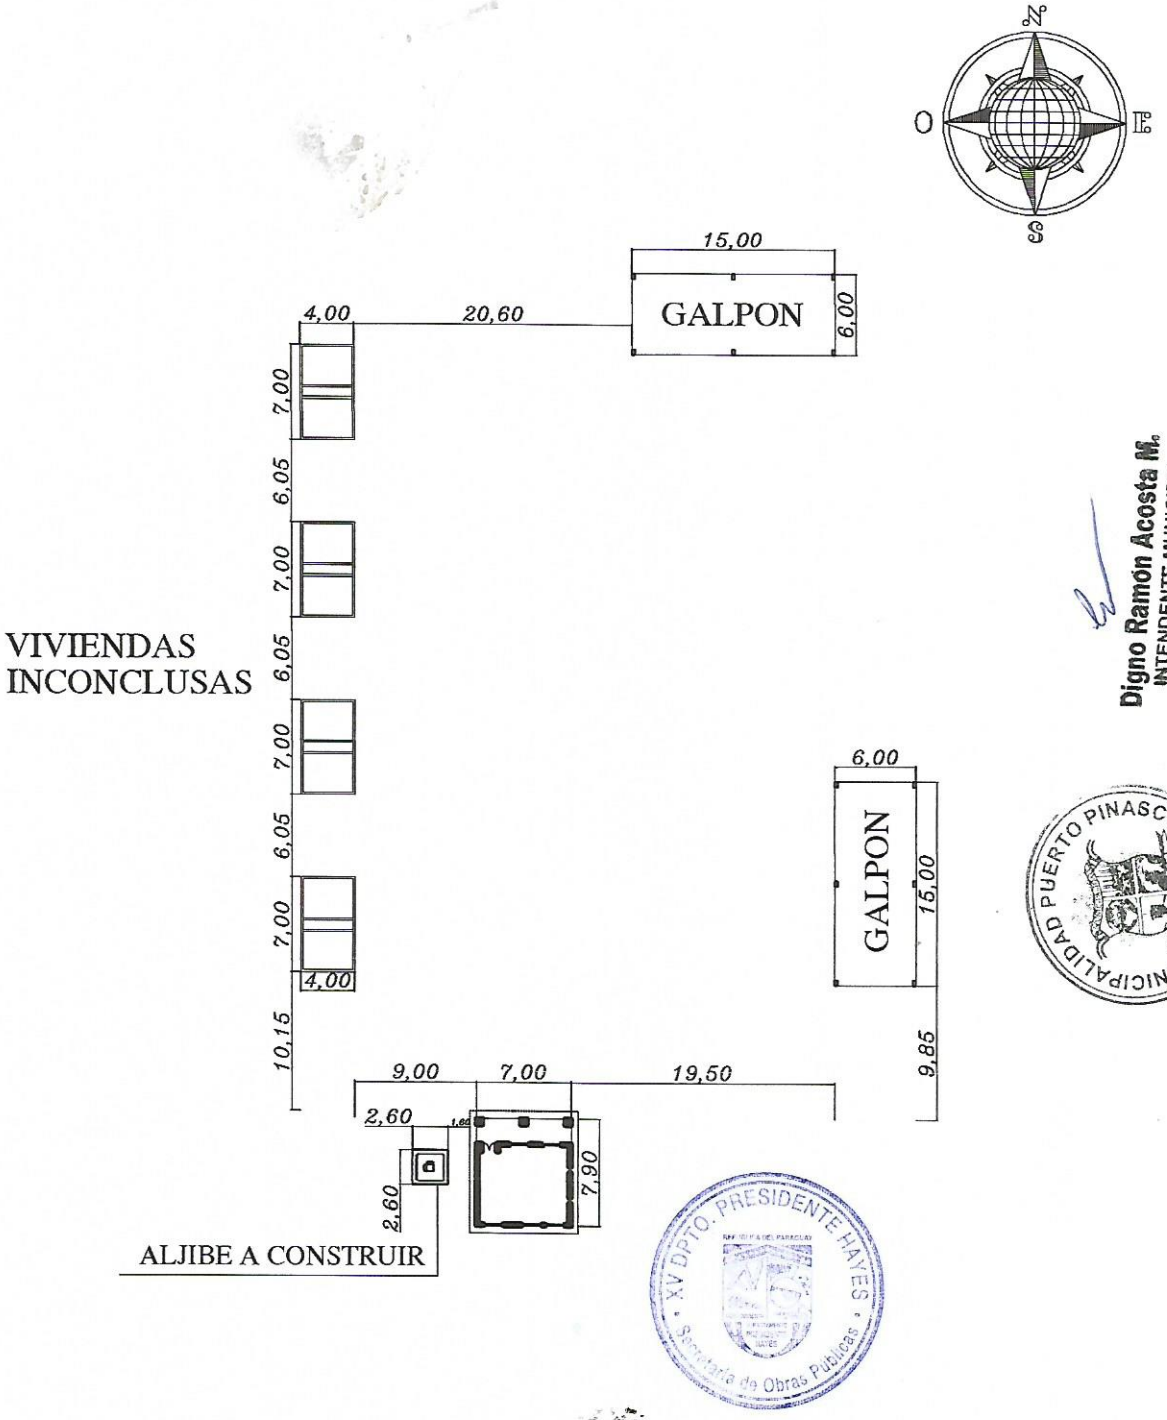

Digno Ramón Acosta M.
INTENDENTE MUNICIPAL

MUNICIPALIDAD PUERTO PINASCO * Paraguay *

XV DPTO. PRESIDENTE HAYES * Secretaría de Obras Públicas *

GOBERNACION DE PRESIDENTE HAYES

SECRETARIA DE OBRAS PUBLICAS

COMUNIDAD : TAJAMAR KAVAJU	
Proyecto	Aula Tipo - Techo de Zinc
PLANO DE IMPLANTACION	Esc. 1/500.-
Profesional : Arq. Lorenzo Gamarra	

PROYECTO: AULA C/ALJIBE PARA
COMUNIDADES INDÍGENAS DE PRESIDENTE HAYES
DISTRITO DE PTO. PINASCO

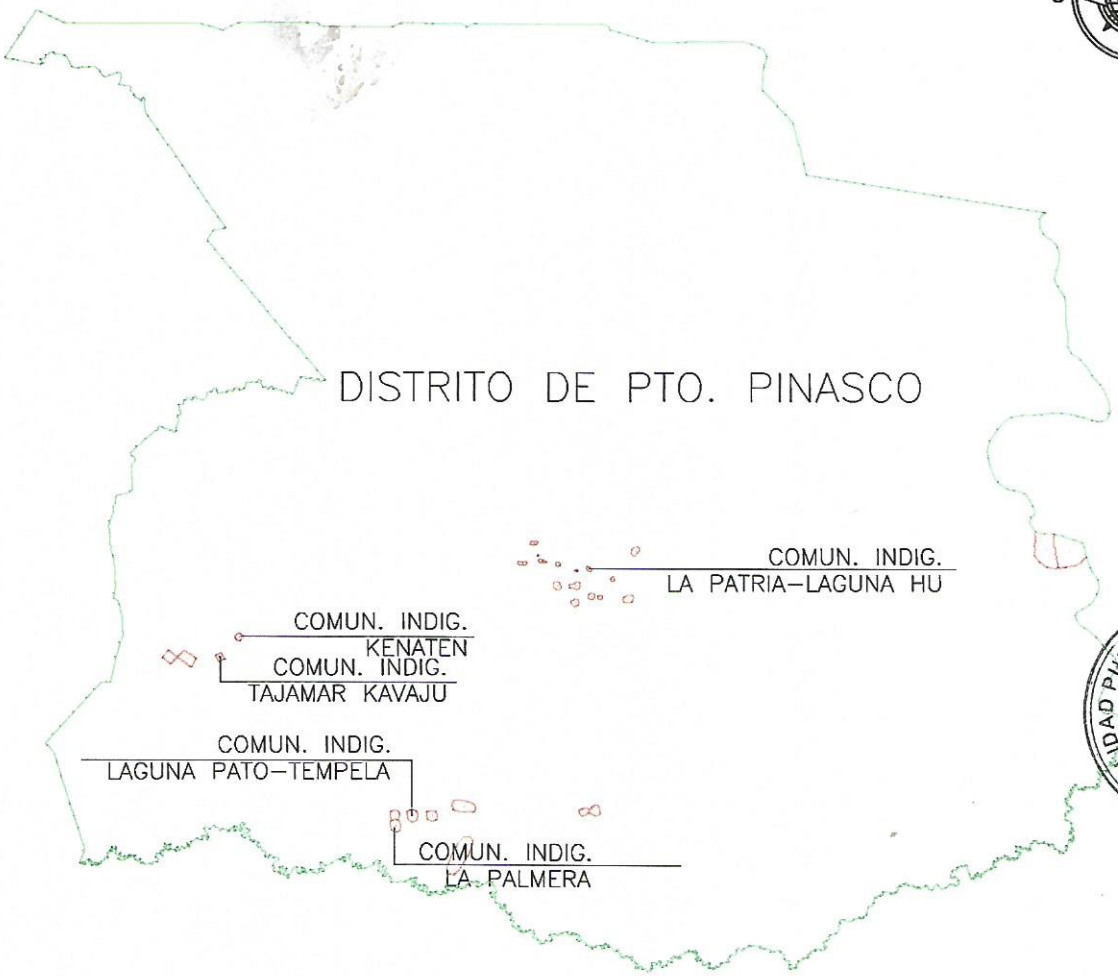

Digno Ramón Acosta M.
INTENDENTE MUNICIPAL

MUNICIPALIDAD PUERTO PINASCO * Paraguay *

COORDENADAS U.T.M.–21K	
COMUN. TAJAMAR KAVAJU	: X= 294558 ; Y=7459847
COMUN. LAGUNA HU	: X= 346780 ; Y=7472527
COMUN. KENATEN	: X= 297235 ; Y=7462583
COMUN. TEMPELA	: X= 321684 ; Y=7437639
COMUN. LA PALMERA	: X= 319458 ; Y=7436839

XV DPTO. PRESIDENTE HAYES
REPUBLICA DEL PARAGUAY
Secretaría de Obras Públicas

GOBERNACION DE PRESIDENTE HAYES

SECRETARIA DE OBRAS PUBLICAS

REPUBLICA DEL PARAGUAY XV GOBERNACION PRESIDENTE HAYES

ESCUELAS INDIGENAS

PLANO DE DISTRITOS

Esc. 1/10.000-

PROYECTO: AULA C/ALJIBE PARA
COMUNIDADES INDÍGENAS DE PRESIDENTE HAYES
DISTRITO DE PTO. PINASCO

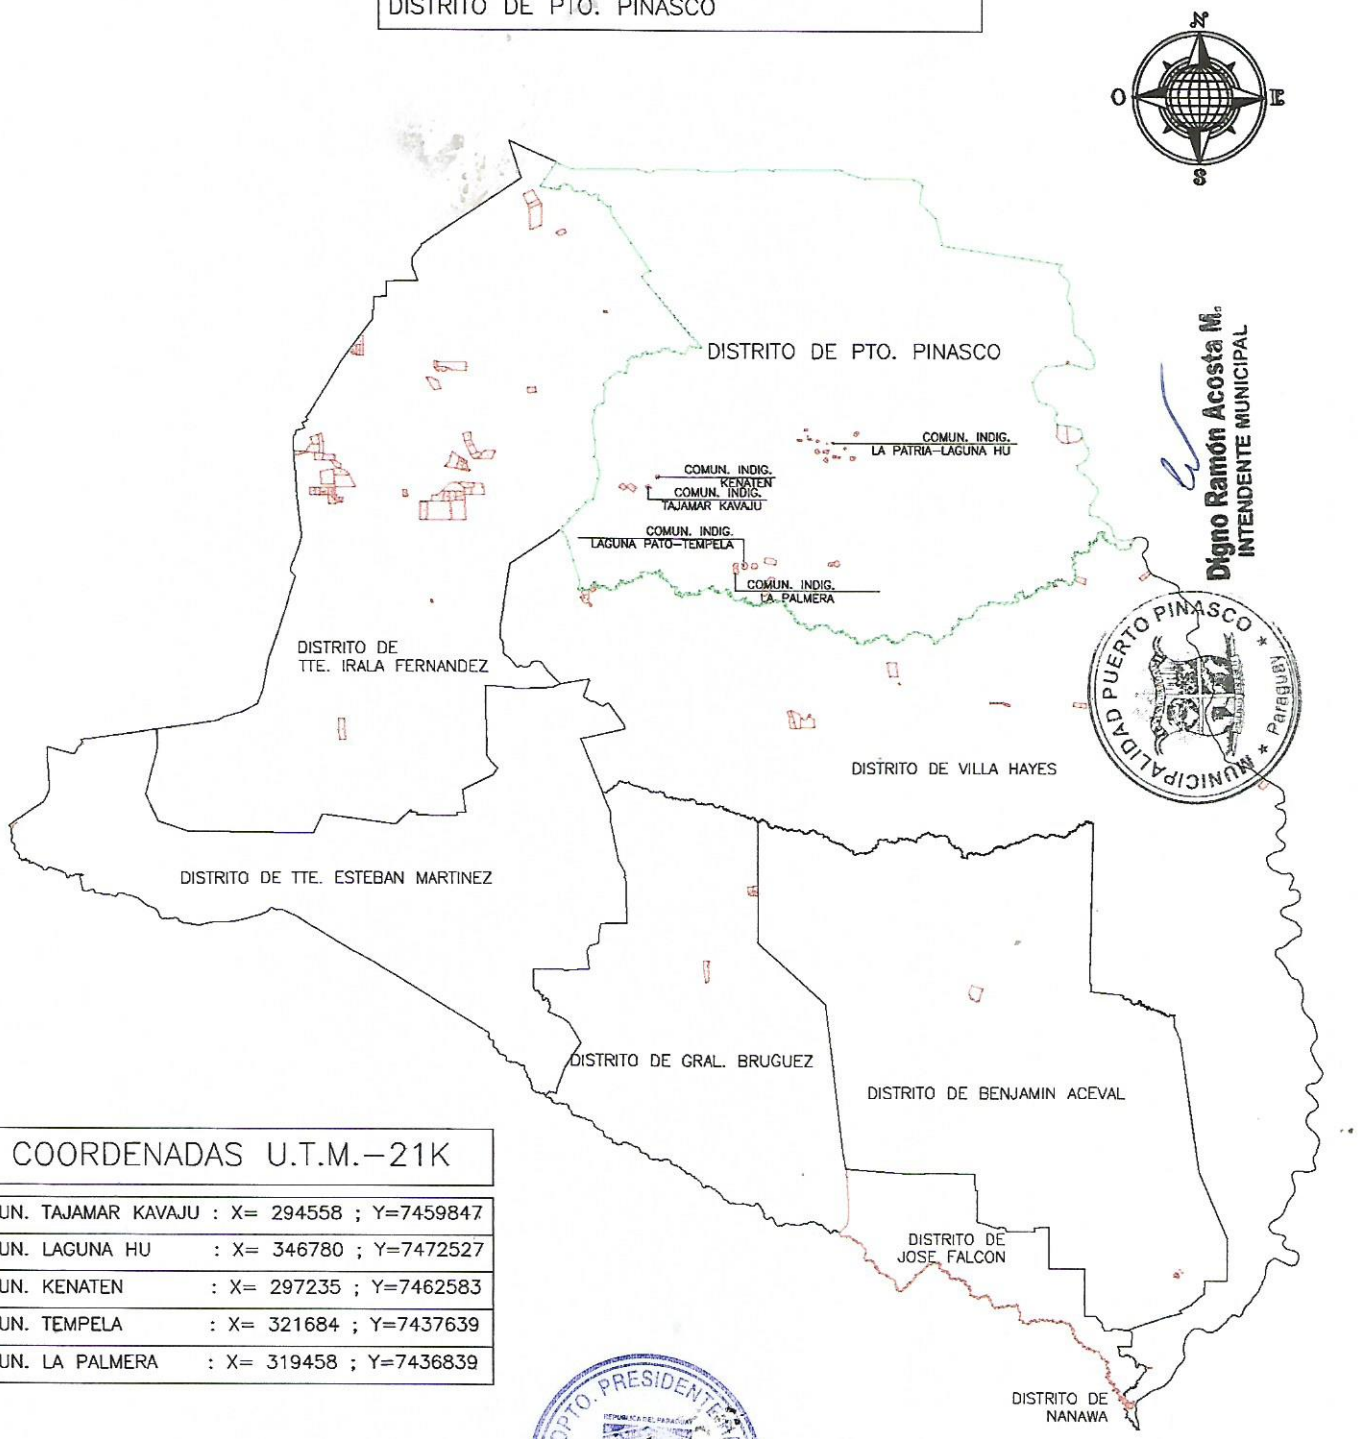

Digno Ramón Acosta M.
INTENDENTE MUNICIPAL

MUNICIPALIDAD PUERTO PINASCO * Paraguay *

COORDENADAS U.T.M.-21K	
COMUN. TAJAMAR KAVAJU	: X= 294558 ; Y=7459847
COMUN. LAGUNA HU	: X= 346780 ; Y=7472527
COMUN. KENATEN	: X= 297235 ; Y=7462583
COMUN. TEMPELA	: X= 321684 ; Y=7437639
COMUN. LA PALMERA	: X= 319458 ; Y=7436839

XV DPTO. PRESIDENTE HAYES * Secretaría de Obras Públicas *

GOBERNACION DE PRESIDENTE HAYES

SECRETARIA DE OBRAS PUBLICAS

ESCUELAS INDIGENAS

PLANO DE DISTRITOS

Esc. 1/20.000-