MUNICIPALIDAD DE CAPIATA

DIRECCION DE INFRAESTRUCTURA PUBLICA Y SERVICIOS

CONSTRUCCION DE UN AULA 6.80 x 5.80 EN ESCUELA BÁSICA N° 1502 PROFESORA PETRONA MARTÍNEZ VDA DE OCAMPOS.

PLANTA DE UBICACIÓN	Lamina N° DC - 01	Escala 1/500
AÑO: 2023		

COORDENADAS
P1: X: 455.586 ; Y: 7.198.589

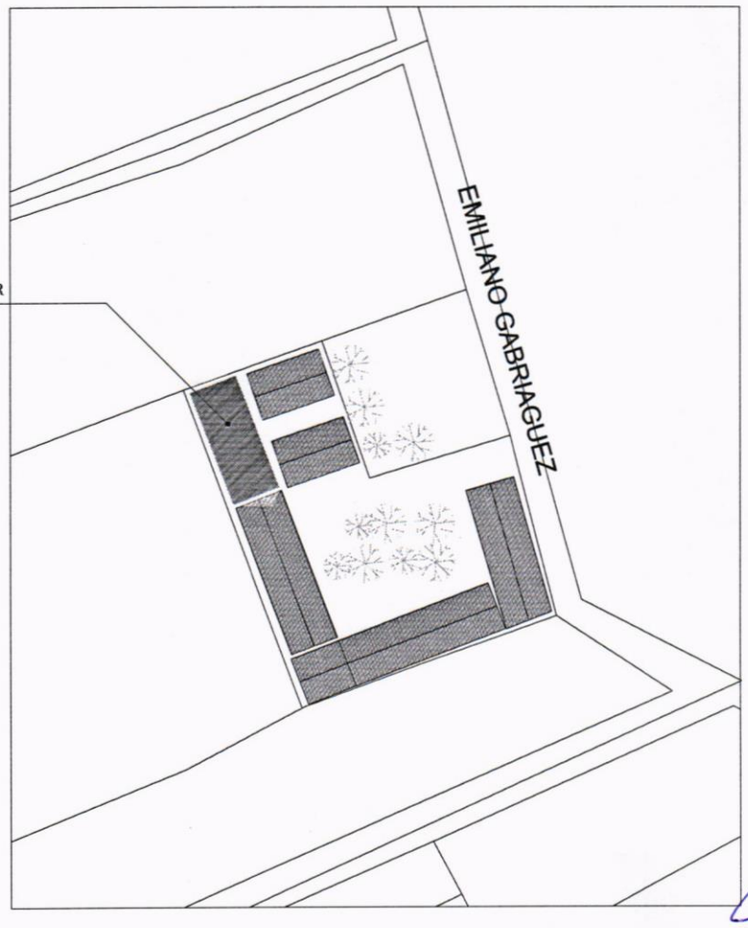

Joel P. Benítez C.
Dirección Infraestructura Pública y Servicios
Municipalidad de Capiatá

MUNICIPALIDAD DE CAPIATA

DIRECCION DE INFRAESTRUCTURA PUBLICA Y SERVICIOS

ESCUELA BASICA Nº 1502 PROF PETRONA MARTINEZ VDA DE OCAMPOS

AULA TIPO: 5.80 m x 6.80 m - PLANTA BAJA	Lamina N° DC - 01	Escala 1/100	N
FECHA : MARZO 2023			

PLANTA ARQUITECTÓNICA

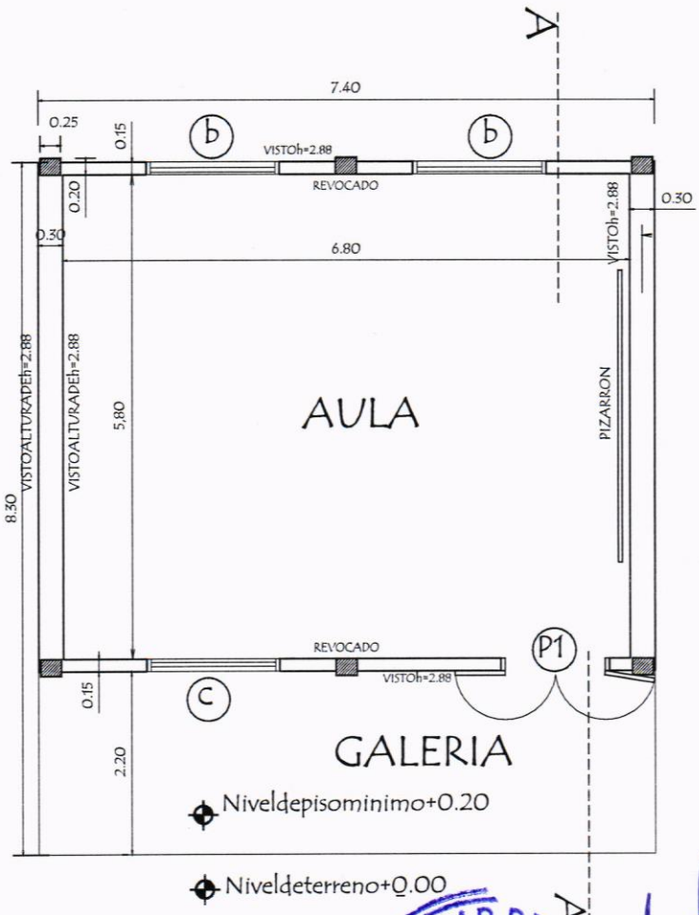

MUNICIPALIDAD DE CAPIATA
INFRAESTRUCTURA PUBLICA Y SERVICIOS

Arq. Joel P. Benítez C.
Director Dpto. Público y Servicios
Municipalidad de Capiatá

MUNICIPALIDAD DE CAPIATA

DIRECCION DE INFRAESTRUCTURA PUBLICA Y SERVICIOS

ESCUELA BASICA Nº 1502 PROF PETRONA MARTINEZ VDA DE OCAMPOS

AULA TIPO: 5.80 m x 6.80 m - PLANTA BAJA	Lamina N° DC - 03	Escala 1/100	N
FECHA : MARZO 2023			

CORTE ARQUITECTÓNICO
CORTE A - A'

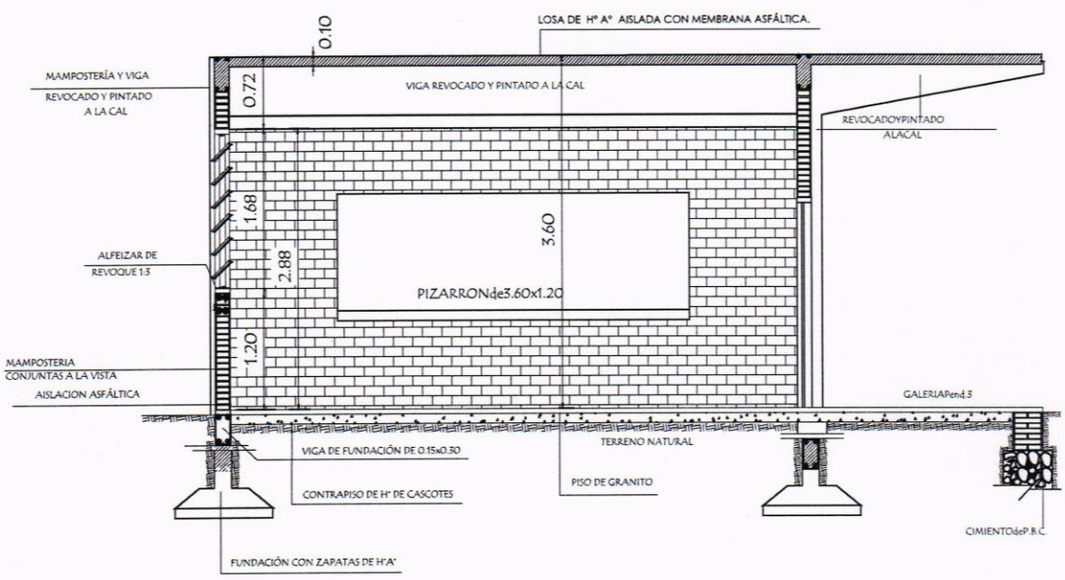

MUNICIPALIDAD DE CAPIATA · INFRAESTRUCTURA PUBLICA Y SERVICIOS · MUNICIPALIDAD DE CAPIATA

Arq. Joel F. Benítez C.
Director Inf. Pública y Servicios
Municipalidad de Capiatá

MUNICIPALIDAD DE CAPIATA

DIRECCION DE INFRAESTRUCTURA PUBLICA Y SERVICIOS

ESCUELA BÁSICA Nº 1502 PROF PETRONA MARTINEZ VDÁ DE OCAMPÓS

AULA TIPO: 5.80 m x 6.80 m - PLANTA BAJA	Lamina N° DC - 02	Escala 1/100	N
FECHA : MARZO 2023			

FACHADA ARQUITECTÓNICA

FACHADA FRONTAL

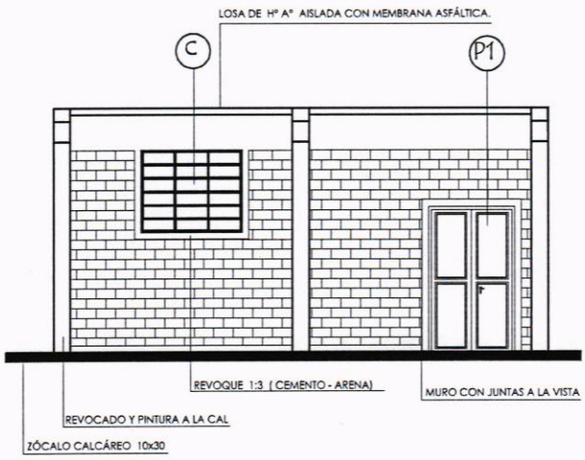

FACHADA POSTERIOR

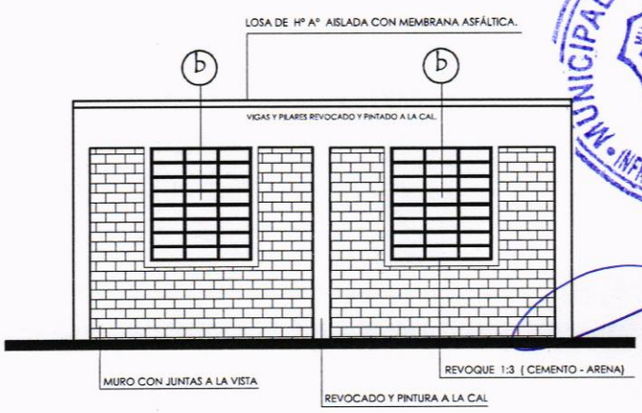

MUNICIPALIDAD DE CAPIATA • INFRAESTRUCTURA PUBLICA Y SERVICIOS

Arq. Joel F. Benítez C.
Director de Publica y Servicios
Municipalidad de Capiatá