PLANTA DE UBICACION DE PILARES EN H*A*

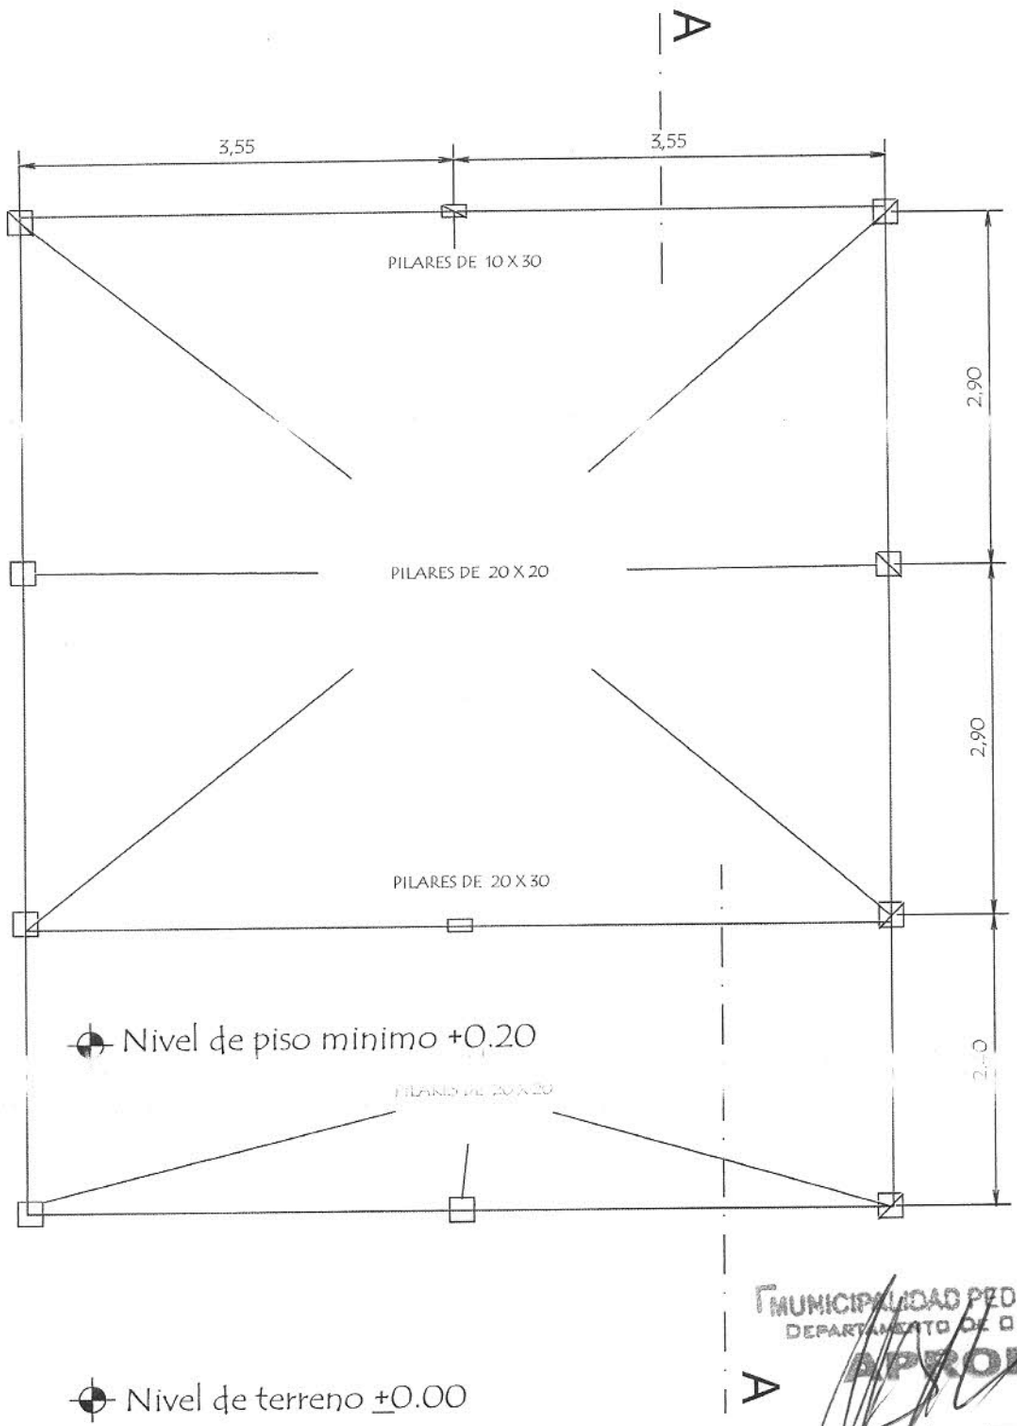

MUNICIPALIDAD PEDRO J. CABALLERO
DEPARTAMENTO DE OBRAS MUNICIPALES
APROBADO
Fecha 02/09/14
Exp. N° 605.2
Jefe de Dpto. De Obras Municipales
Arq. Miguel Andres Rojas León
JEFE
Dpto. de Obras y Bienes Municipales

GOBERNACIÓN DE AMAMBAY- SECRETARÍA DE OBRAS	
Proyecto	CONSTRUCCIÓN DE AULA
PILARES	05

Arq. Edgar Manuel Ruiz Candia
Secretario de Obras
Gobernación XIII Dpto. del Amambay