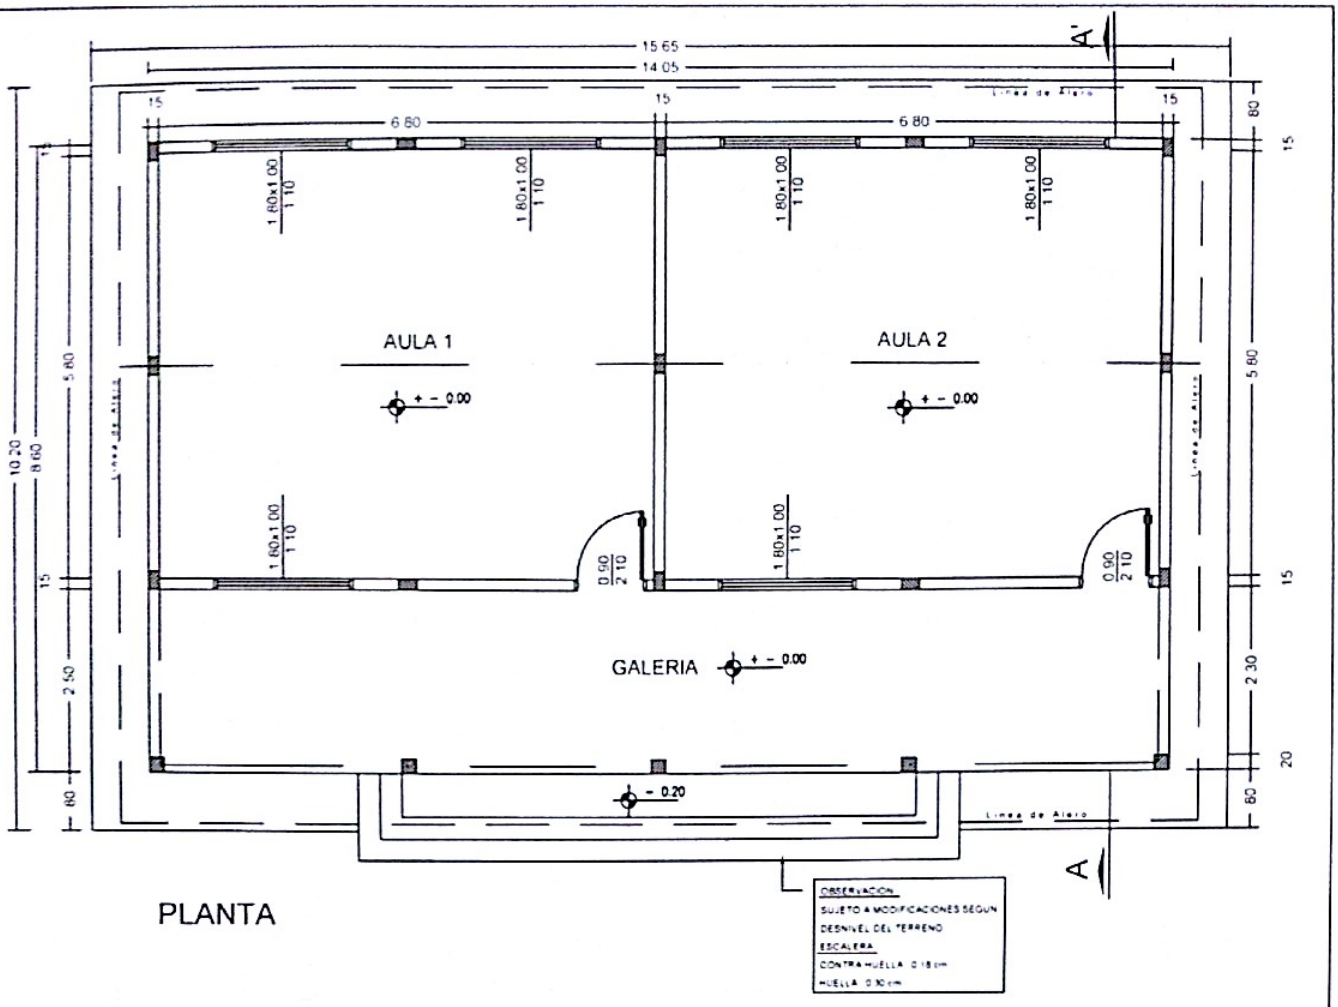

PLANTA

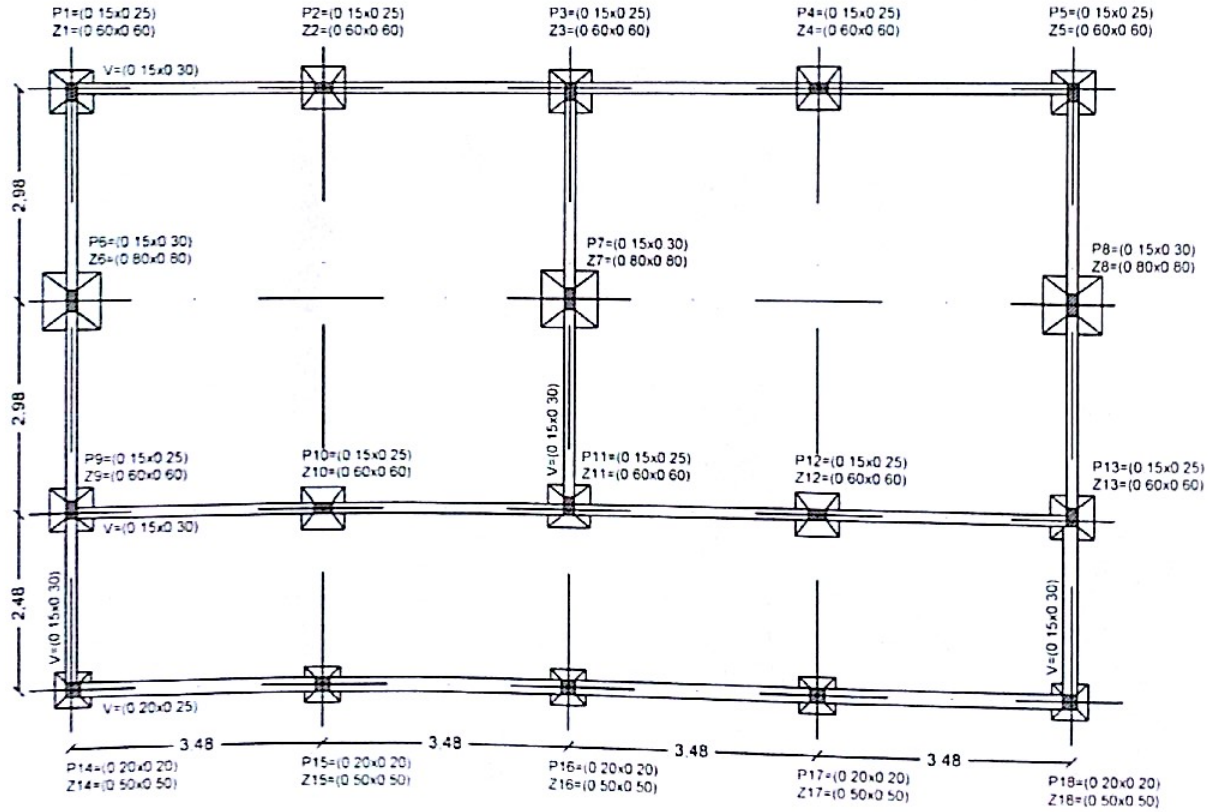

PLANTA DE FUNDACION

MUNICIPALIDAD DE MINGA PORA	
DEPARTAMENTO: SECRETARIA DE OBRAS	
DIVISION: PROYECTO Y FISCALIZACIÓN	
ESCALA: 1:100	PLANO: 2 AULAS
AÑO: 2012	PLANO Nº: 00

Generated by CamScanner from intsig.com

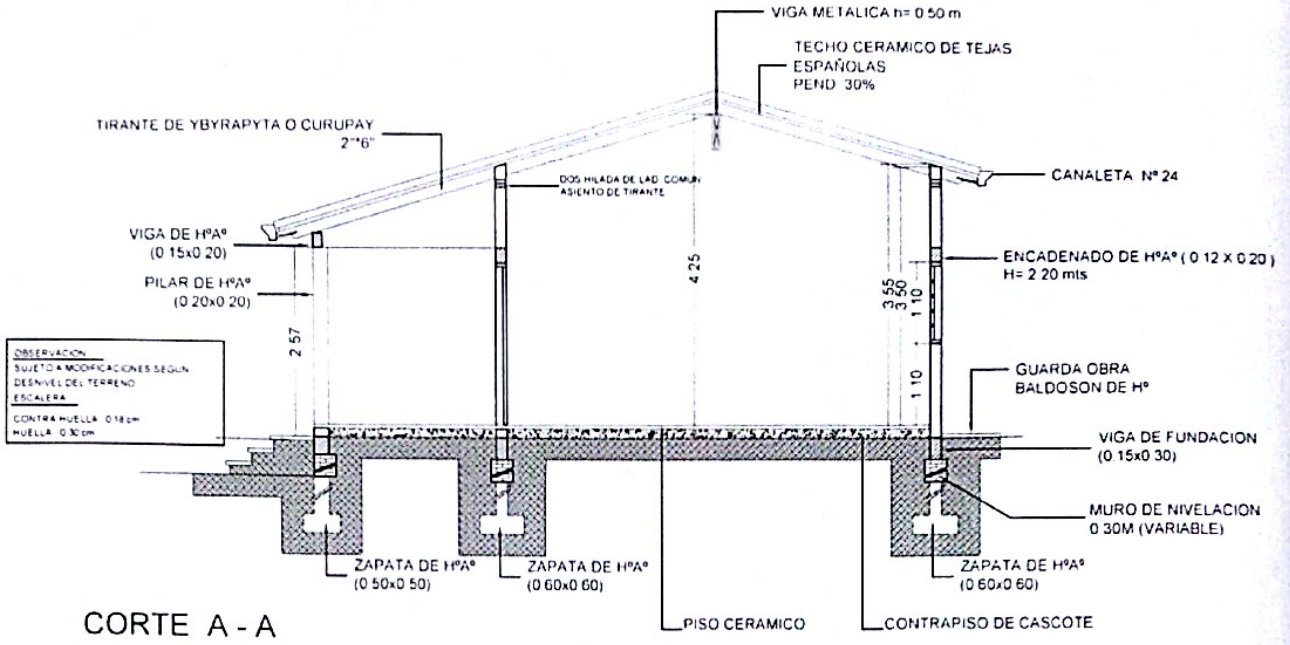

CORTE A - A

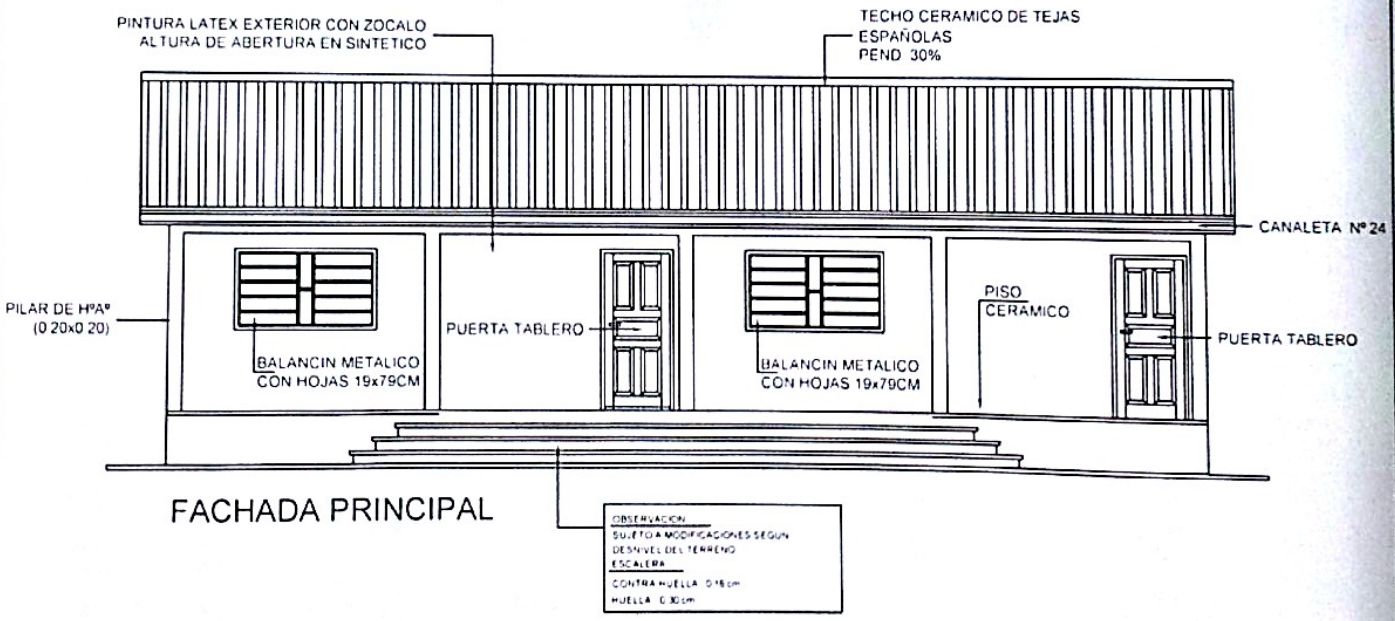

FACHADA PRINCIPAL

OBSERVACION
SUJETO A MODIFICACIONES SEGUN DESNIVEL DEL TERRENO
ESCALERA
CONTRA HUELLA 0 18 cm
HUELLA 0 30 cm

MUNICIPALIDAD DE MINGA PORA		
DEPARTAMENTO SECRETARIA DE OBRAS		
DIVISION PROYECTO Y FISCALIZACIÓN		
ESCALA 1:100	PLANO 2 AULAS	PLANO Nº 00
AÑO 2012		

Generated by CamScanner from intsig.com