Puente Tipo Alcantarilla de 0,60 m de diámetro

<u>Lugar</u>: Vertedero Municipal

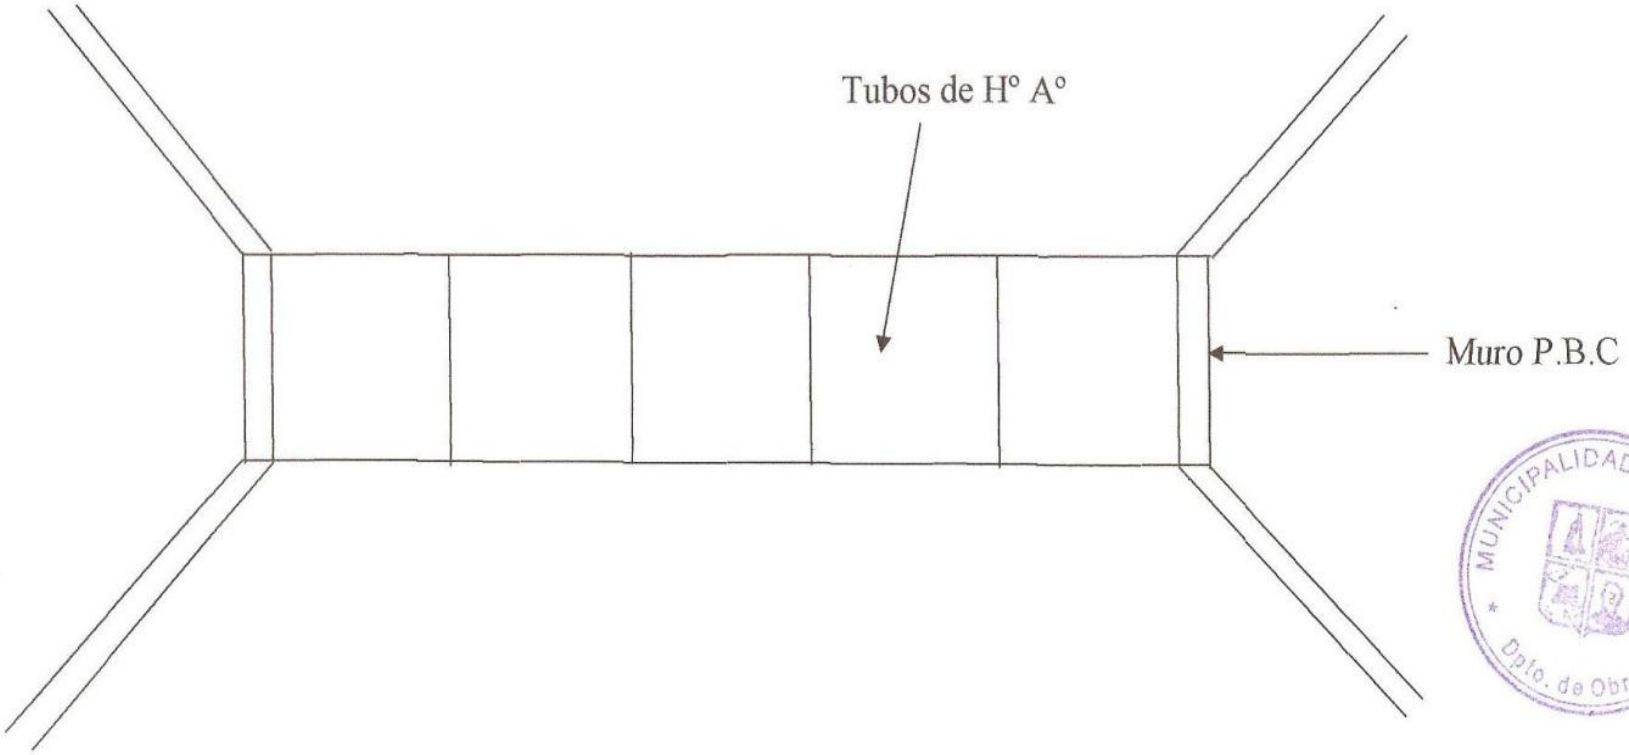

MUNICIPALIDAD DE TOBATI
Dpto. de Obras

JEFE DE OBRAS

Julio J. González
Ing. Civil
Reg. Prof. Nº 52256

Puente Tipo Alcantarilla de 1,00 m de diámetro

<u>Lugar</u>: Vertedero Municipal

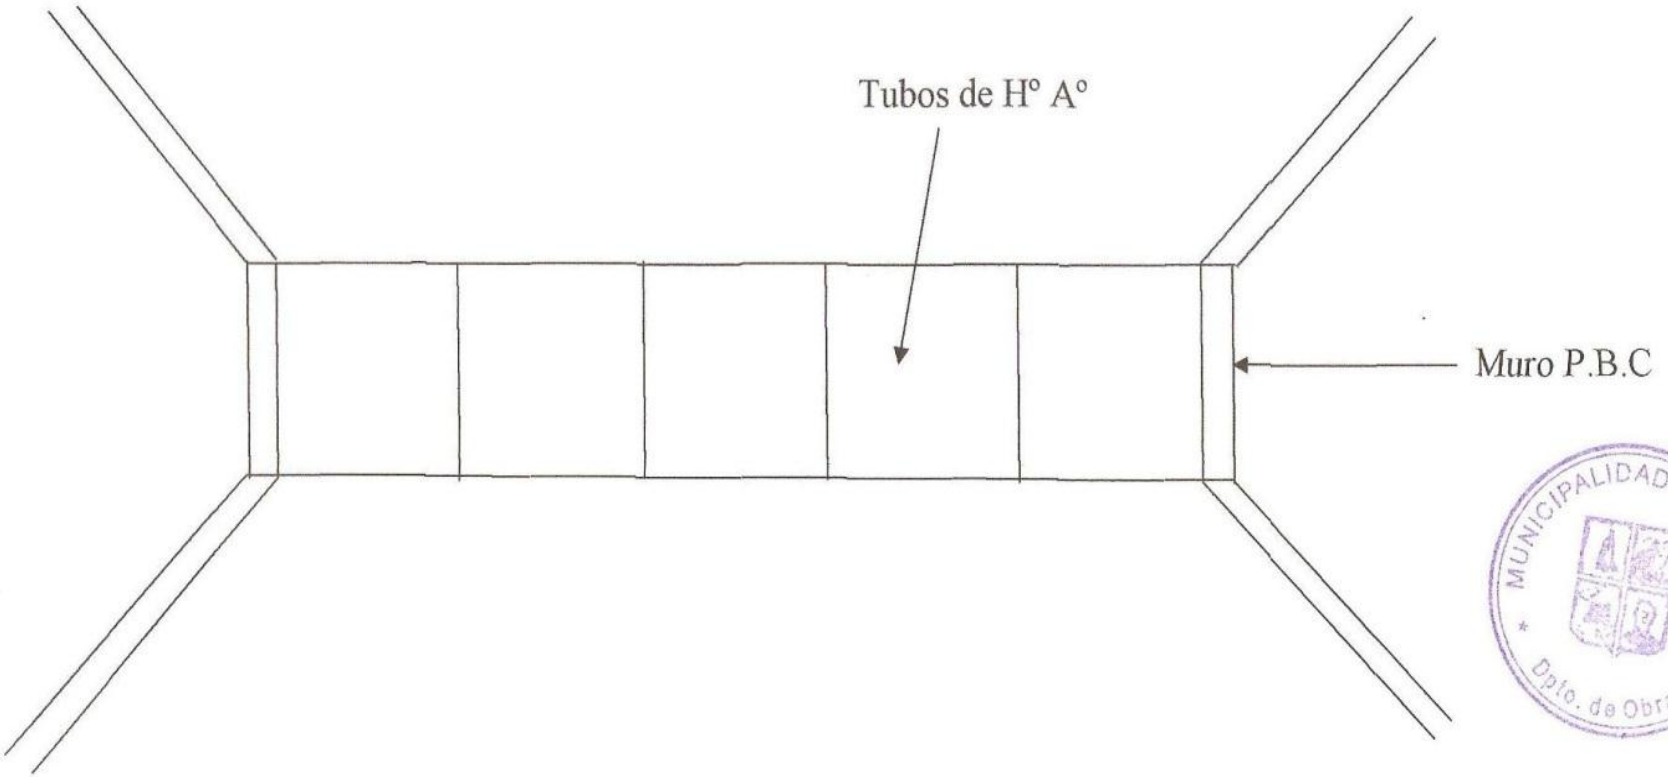

MUNICIPALIDAD DE TOBATI
Dpto. de Obras

JEFE DE OBRAS

Julio J. González
Ing. Civil
Reg. Prof. Nº 522567

MUNICIPALIDAD DE TOBATÍ

Concepción esq. 14 de Mayo - Telefax: (0516) 262206
E-Mail: municipalidadtobati@gmail.com
Tobatí – Paraguay.

RESOLUCION I/M Nº 109/2013

POR LA CUAL SE APRUEBAN LOS COMPUTOS METRICOS, ESPECIFICACIONES TECNICAS Y PLANOS DE OBRAS CORRESPONDIENTES AL LLAMADO A CONTRATACION DIRECTA Nº 03/13 PARA LA CONSTRUCCION DE DOS PUENTES TIPO ALCANTARILLA.-

VISTO Y CONSIDERANDO: La nota presentada por el Jefe de Obras de la Municipalidad mediante la cual se solicita la Aprobación de los Cómputos Métricos, Especificaciones Técnicas y Planos de Obras, para el inicio del proceso de dicho llamado.-

El Intendente Municipal de la Ciudad de Tobatí, en uso de sus atribuciones que le otorga la Ley Orgánica Municipal

RESUELVE

ART.1º- Aprobar los Cómputos Métricos, Especificaciones Técnicas y Planos de Obras, correspondiente al Llamado a Contratación Directa Nº 03/13 para la Construcción de dos Puentes Tipo Alcantarilla".-

ART.2º- Remitir los documentos a la Unidad Operativa de Contratación (U.O.C.)

ART.3º- Téngase por Resolución, comuníquese, cumplido, archívese.

Tobatí, 05 de Febrero de 2.013.

MUNICIPALIDAD DE TOBATÍ SECRETARIA

.....
Sr. Estanislao Rodríguez
Secretario Municipal

MUNICIPALIDAD DE TOBATÍ INTENDENCIA

.....
Lic. Dan Alberto González Vera
Intendente Municipal