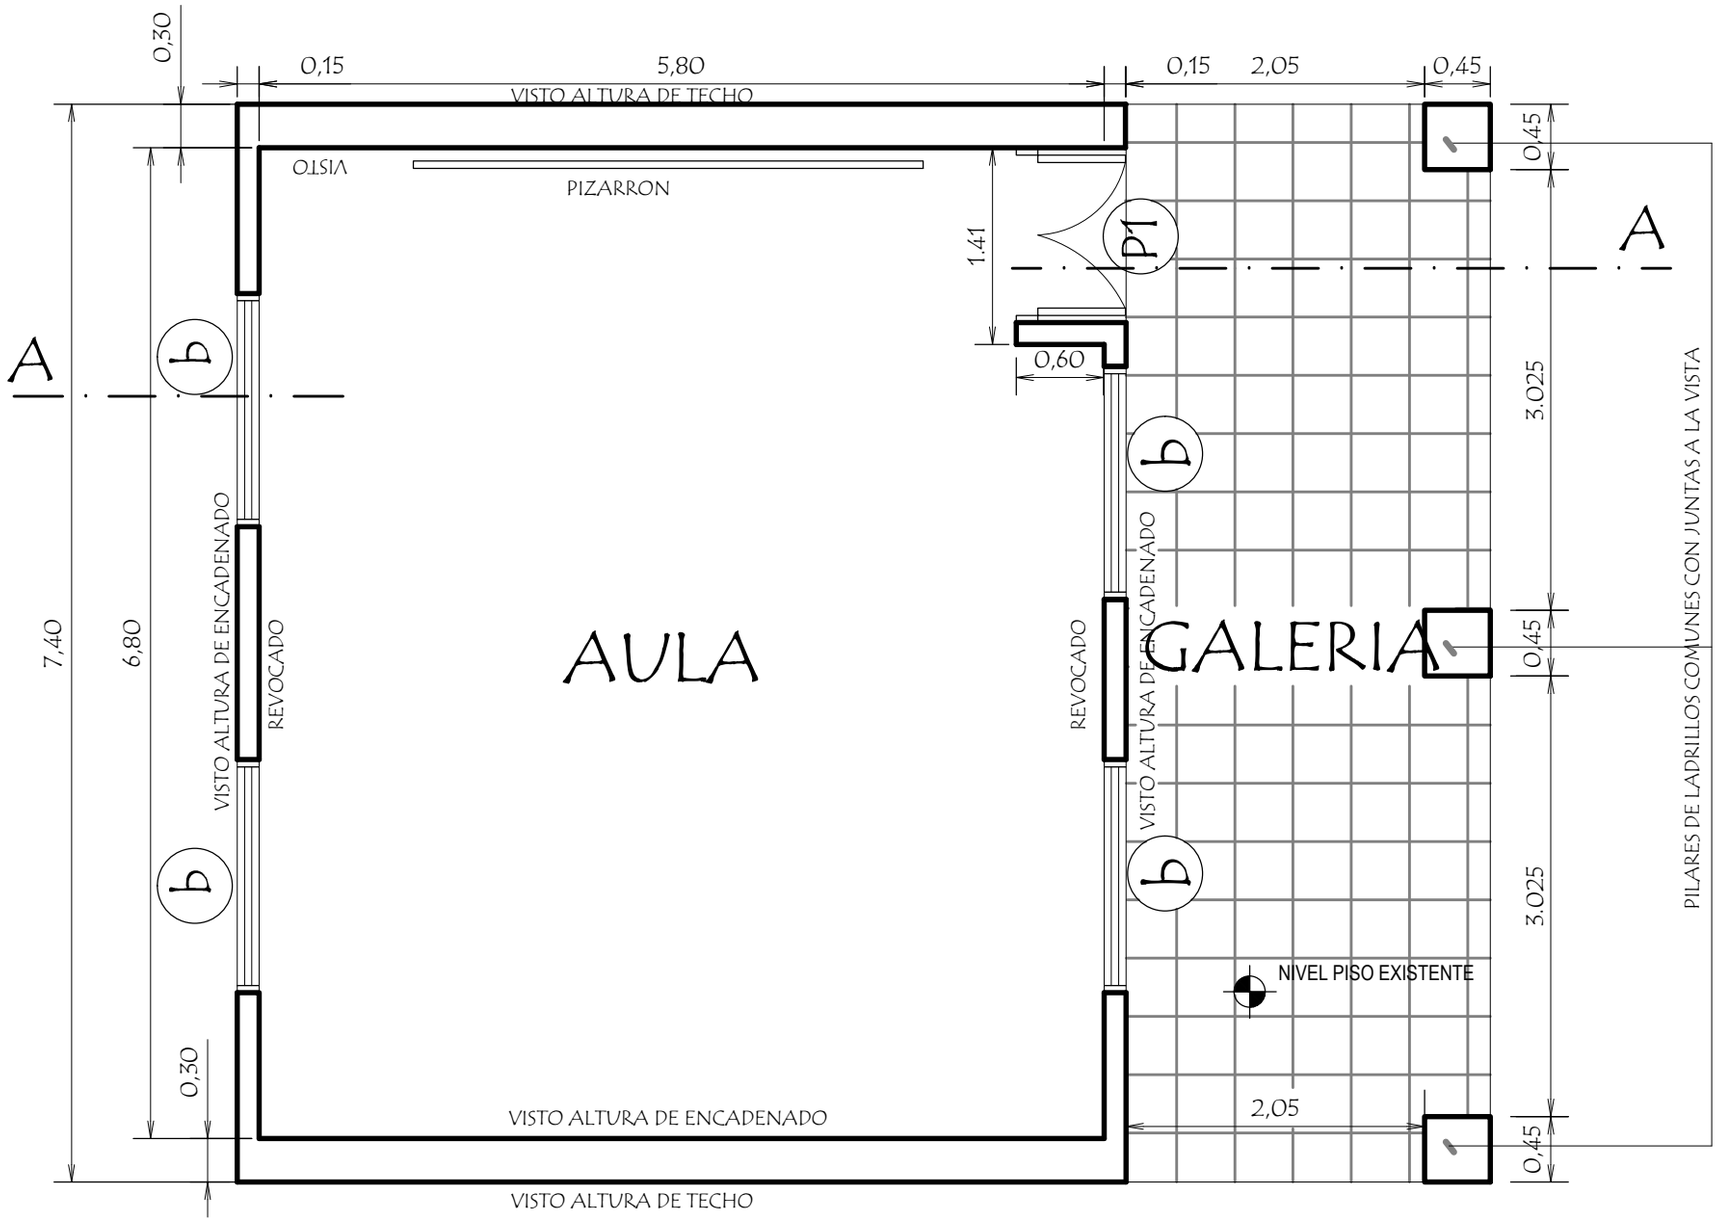

PLANTA ARQ. ACOTADA
escala 1/50

COLEGIO	Colegio Nac. Doña Lidia Alvarenga.

Itacurubi de la Cordillera