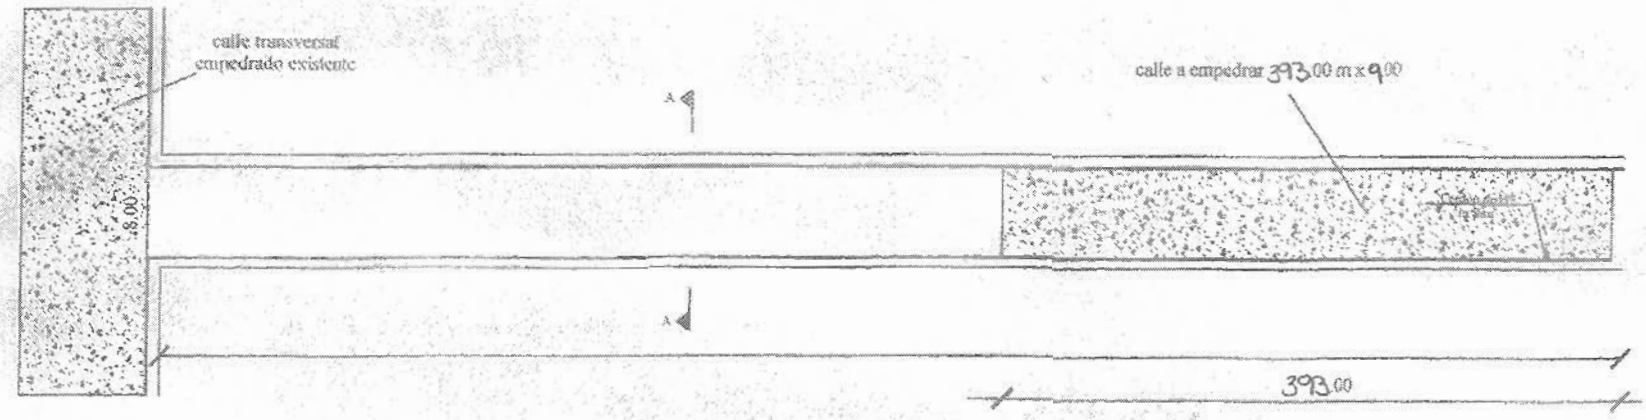

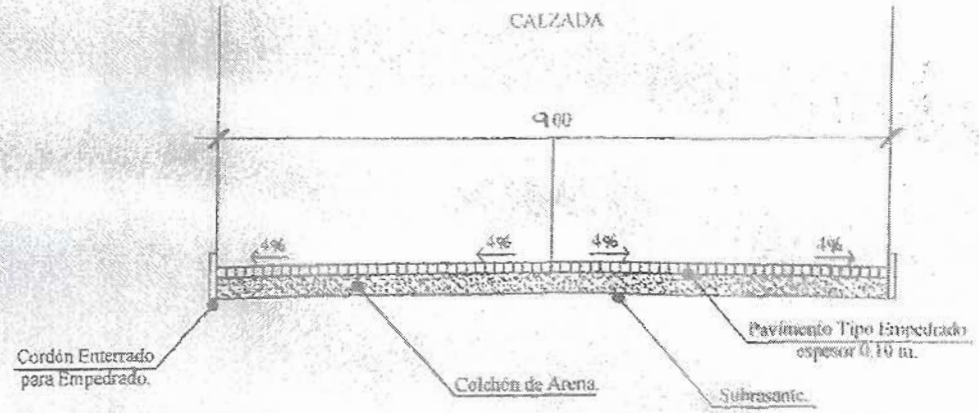

Corte Transversal

Proyecto: Pavimento Tipo Empedrad
Longitud: 393.00m
Ancho: 9.00 m.