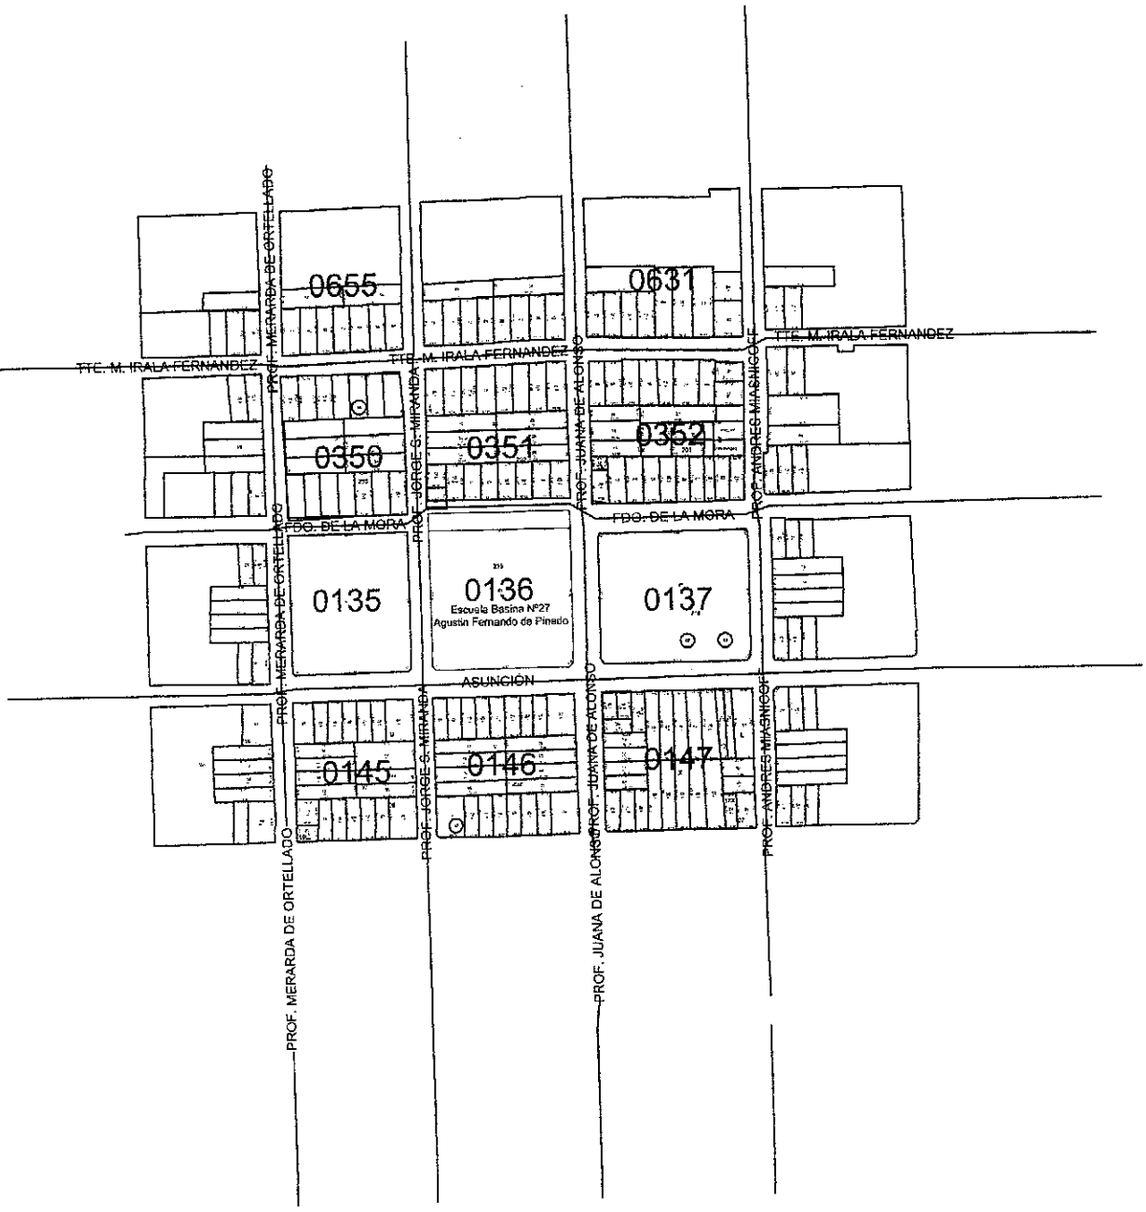

PLANTA DE UBICACIÓN

PROYECTO: RESTAURACIÓN Y REFACCIÓN DE MURO. ESCUELA BASICA NRO 27 AGUSTIN FERNANDO DE P.	1
UBICACION: BARRIO INMACULADA - CONCEPCIÓN	
MUNICIPALIDAD DE CONCEPCIÓN	ESCALA 1:5000

MUNICIPALIDAD DE CONCEPCIÓN
DEPARTAMENTO DE OBRAS Y SERVICIOS

PROFESIONAL

Arq. Richard Sanabria
Director
OBRAS Y SERVICIOS

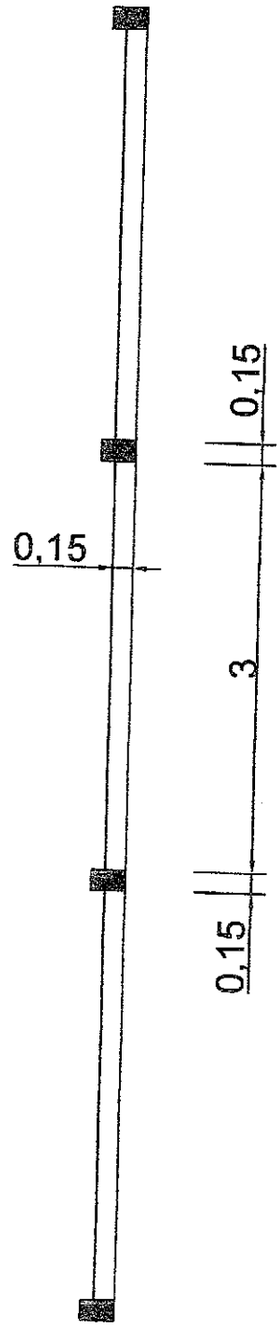

PLANTA ARQUITECTONICA

PROYECTO: MURALLA PERIMETRAL

ESCUELA Nº27 AGUSTIN FERNANDO DE PINEDO

2

UBICACION: BARRIO INMACULADA - CONCEPCION

MUNICIPALIDAD DE CONCEPCIÓN

ESCALA
1:50

MUNICIPALIDAD DE CONCEPCION
DEPARTAMENTO DE OBRAS Y SERVICIOS

PROFESIONAL

Arq. Richard Sanab
Director
OBRAS Y SERVICIOS

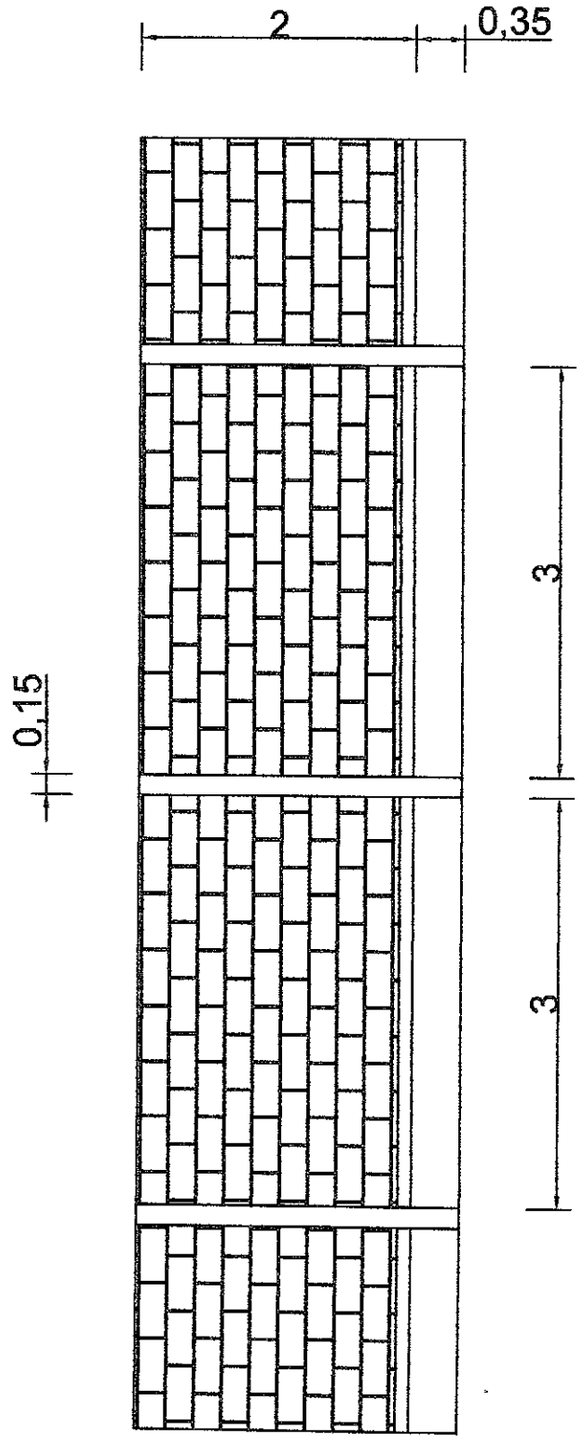

FACHADA

PROYECTO: MURALLA PERIMETRAL

ESCUELA N°27 AGUSTIN FERNANDO DE PINEDO

3

UBICACION: BARRIO INMACULADA - CONCEPCION

MUNICIPALIDAD DE CONCEPCIÓN

ESCALA 1:50

MUNICIPALIDAD DE CONCEPCION DEPARTAMENTO DE OBRAS Y SERVICIOS

PROFESIONAL

Richard Sandoval

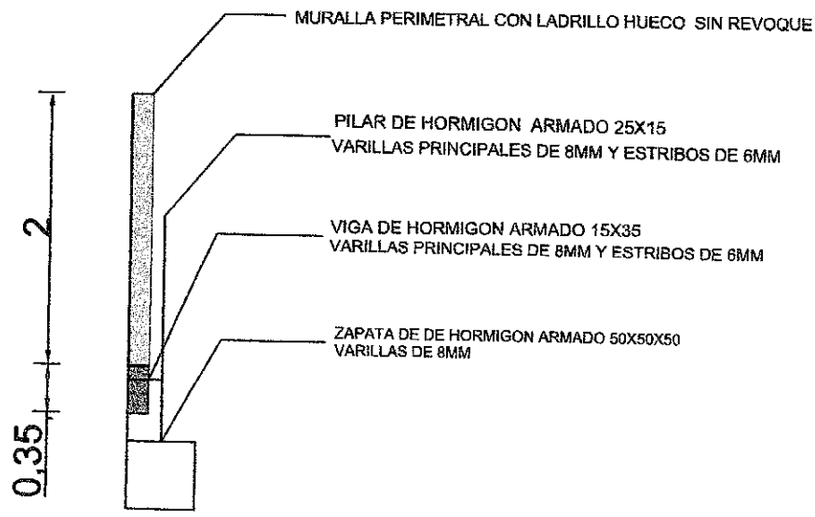

CORTE

PROYECTO: MURALLA PERIMETRAL

ESCUELA Nº27 AGUSTIN FERNANDO DE PINEDO

4

UBICACION: BARRIO INMACULADA - CONCEPCION

MUNICIPALIDAD DE CONCEPCIÓN

ESCALA 1:50

MUNICIPALIDAD DE CONCEPCION DEPARTAMENTO DE OBRAS Y SERVICIOS

PROFESIONAL

Arq. Richard Sanab...
Director
OBRAS Y SERVICIOS