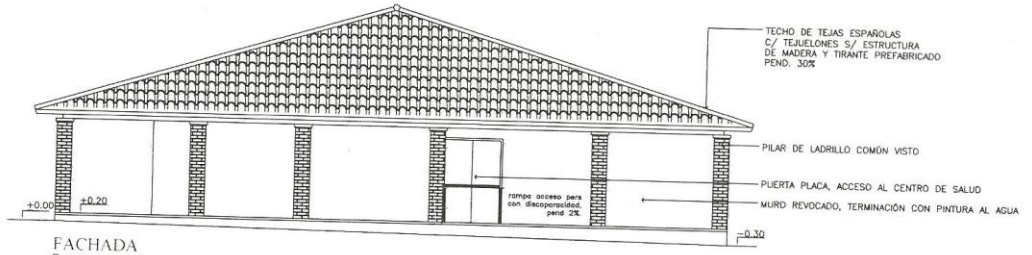

FACHADA
Escala_____1/50

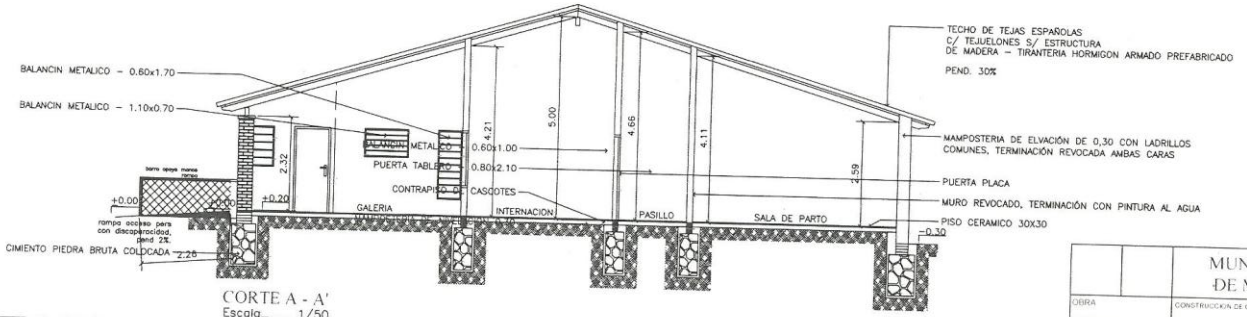

CORTE A - A'
Escala_____1/50

		MUNICIPALIDAD DE MINGA PORA	ESCALA 1:50
OBRA		CONSTRUCCION DE CENTRO DE SALUD	LAMINA N° 02
LOCALIDAD		CENTRO URBANO - MINGA PORA	
DETALLE LAMINA		PLANTA ACOTADA - FACHADA PRINCIPAL - CORTE A-A'	

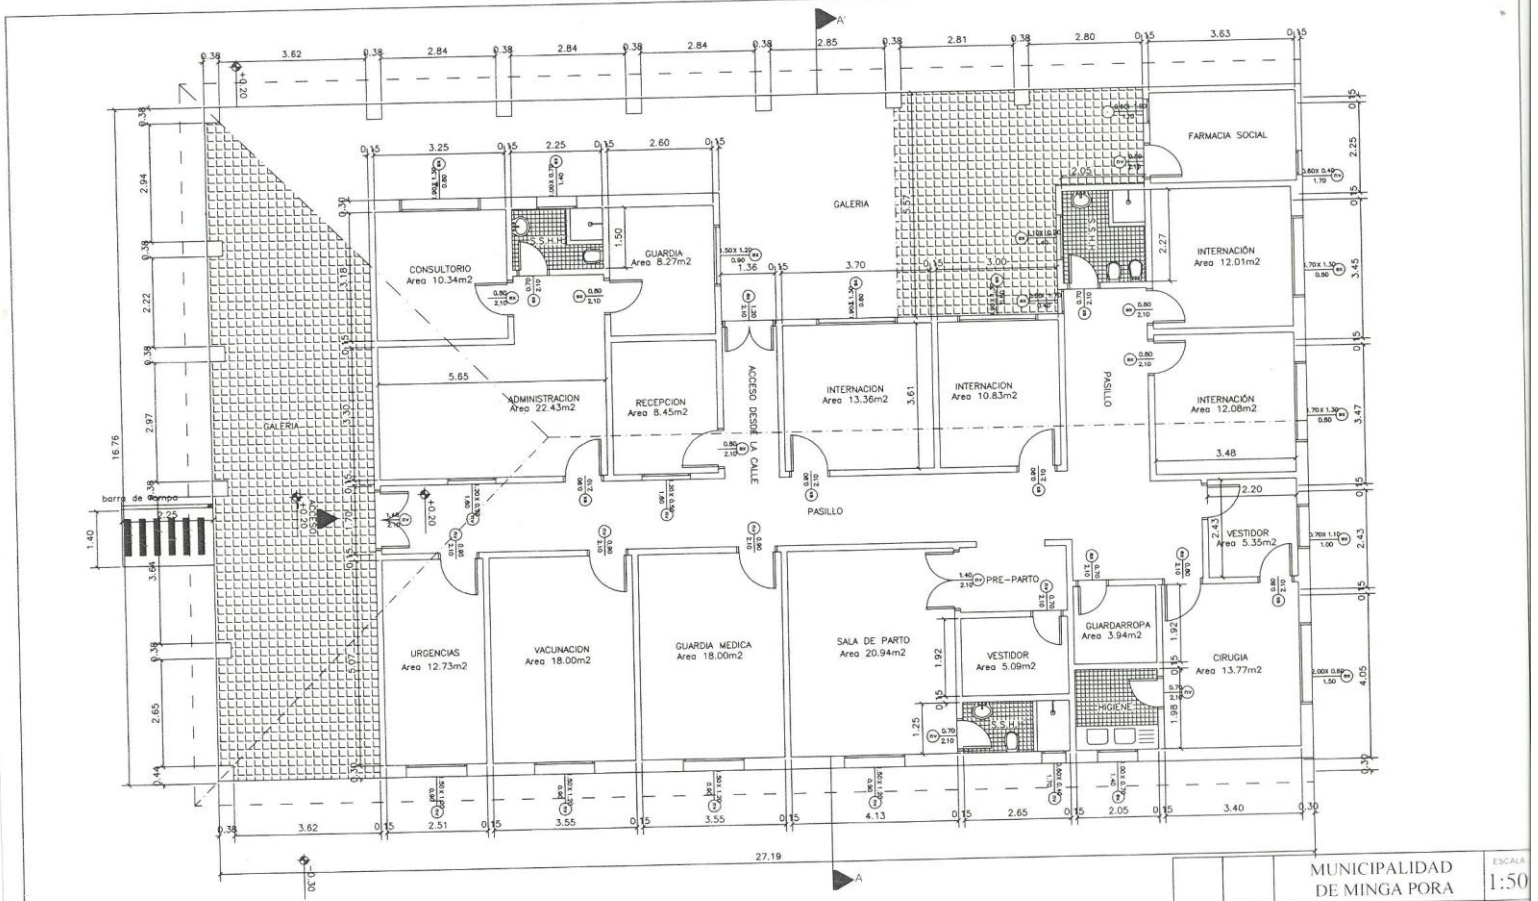

PLANTA ACOTADA
Escala_____1/50

		MUNICIPALIDAD DE MINGA PORA	ESCALA 1:50
OBRA	CONSTRUCCION DE CENTRO DE SALUD		
LOCALIDAD	CENTRO URBANO - MINGA PORA		LAMINA Nº 01
DETALLE LAMINA	PLANTA ACOTADA - FACHADA PRINCIPAL - CORTE A-A'		