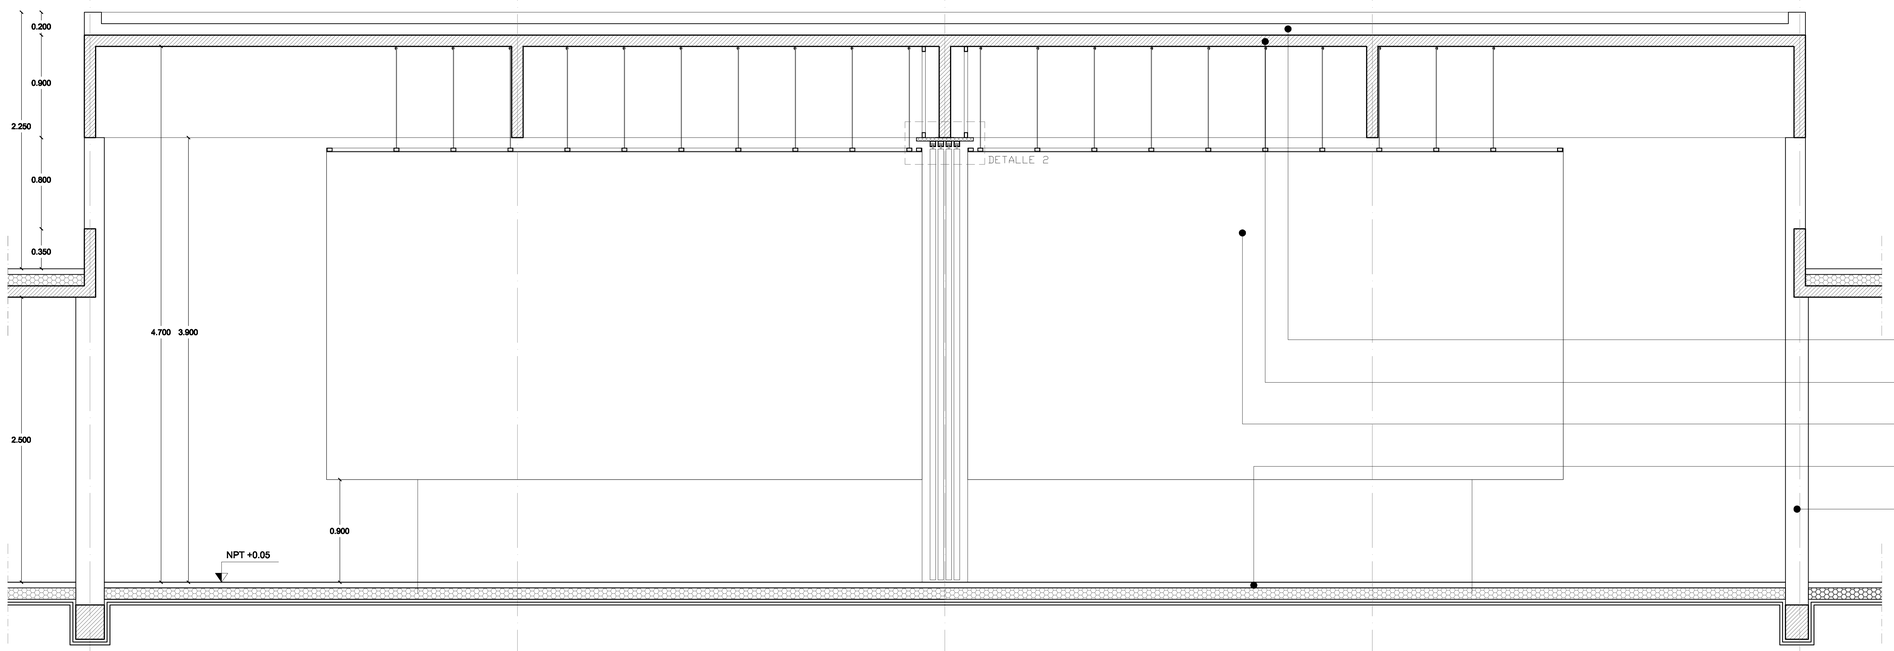

CORTE ee'

AISLACIÓN DE LOSA CON CONTRAPISO, CARPETA HIDROFUGA Y PISO DE TEJUELITA

LOSA DE HoAo DE 10 CM DE ESPESOR. TERMINACION A LA VISTA

CIELORASO DE ESTRUCTURA METALICA Y PLACAS DE TERCIADA TERMINADA CON LUSTRE

PISO DE PIEDRA MISIONES. TERMINACION PULIDA CALADO AL NATURAL

MURO DE LADRILLOS COMUNES DE 15 CM DE ESPESOR. MORTERO 1:4:16. ACABADO CON REVOQUE, ENDUIDO Y PINTURA LATEX AL AGUA

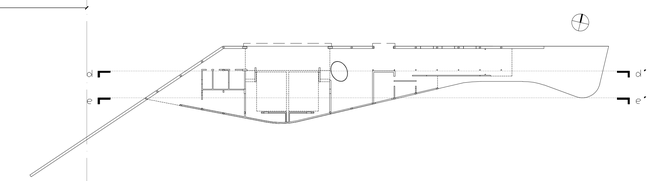

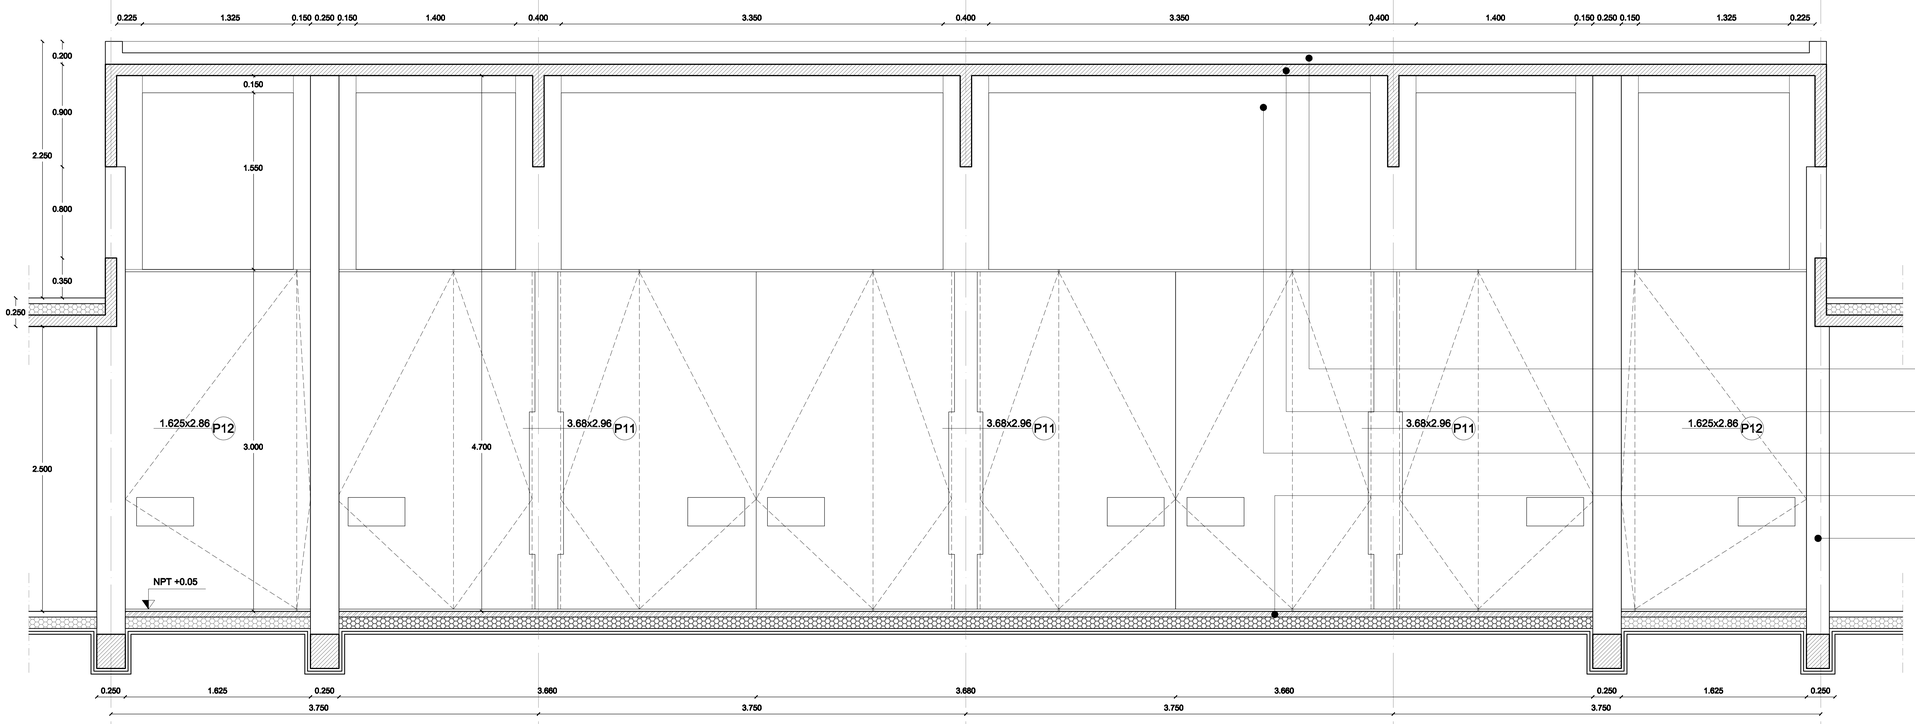

CORTE dd'

AISLACIÓN DE LOSA CON CONTRAPISO, CARPETA HIDROFUGA Y PISO DE TEJUELITA

LOSA DE HoAo DE 10 CM DE ESPESOR. TERMINACION A LA VISTA

CIELORASO DE ESTRUCTURA METALICA Y PLACAS DE TERCIADA TERMINADA CON LUSTRE

PISO DE PIEDRA MISIONES. TERMINACION PULIDA CALADO AL NATURAL

MURO DE LADRILLOS COMUNES DE 15 CM DE ESPESOR. MORTERO 1:4:16. ACABADO CON REVOQUE, ENDUIDO Y PINTURA LATEX AL AGUA

CENTRO DE ATENCIÓN TURÍSTICA INTEGRAL AL VISITANTE DE ITAPUA

DETALLE DE MAMPARAS		ESCALA 1/20
DIRECCIÓN: TENIENTE RAMOS ALFARO 299 E/ MONTE ALTO. LUQUE - PARAGUAY		
ARQ. R. JAVIER CORVALÁN ESPÍNOLA	FIRMA	2010/08/06 FECHA	DMA1 Nº LAMINA