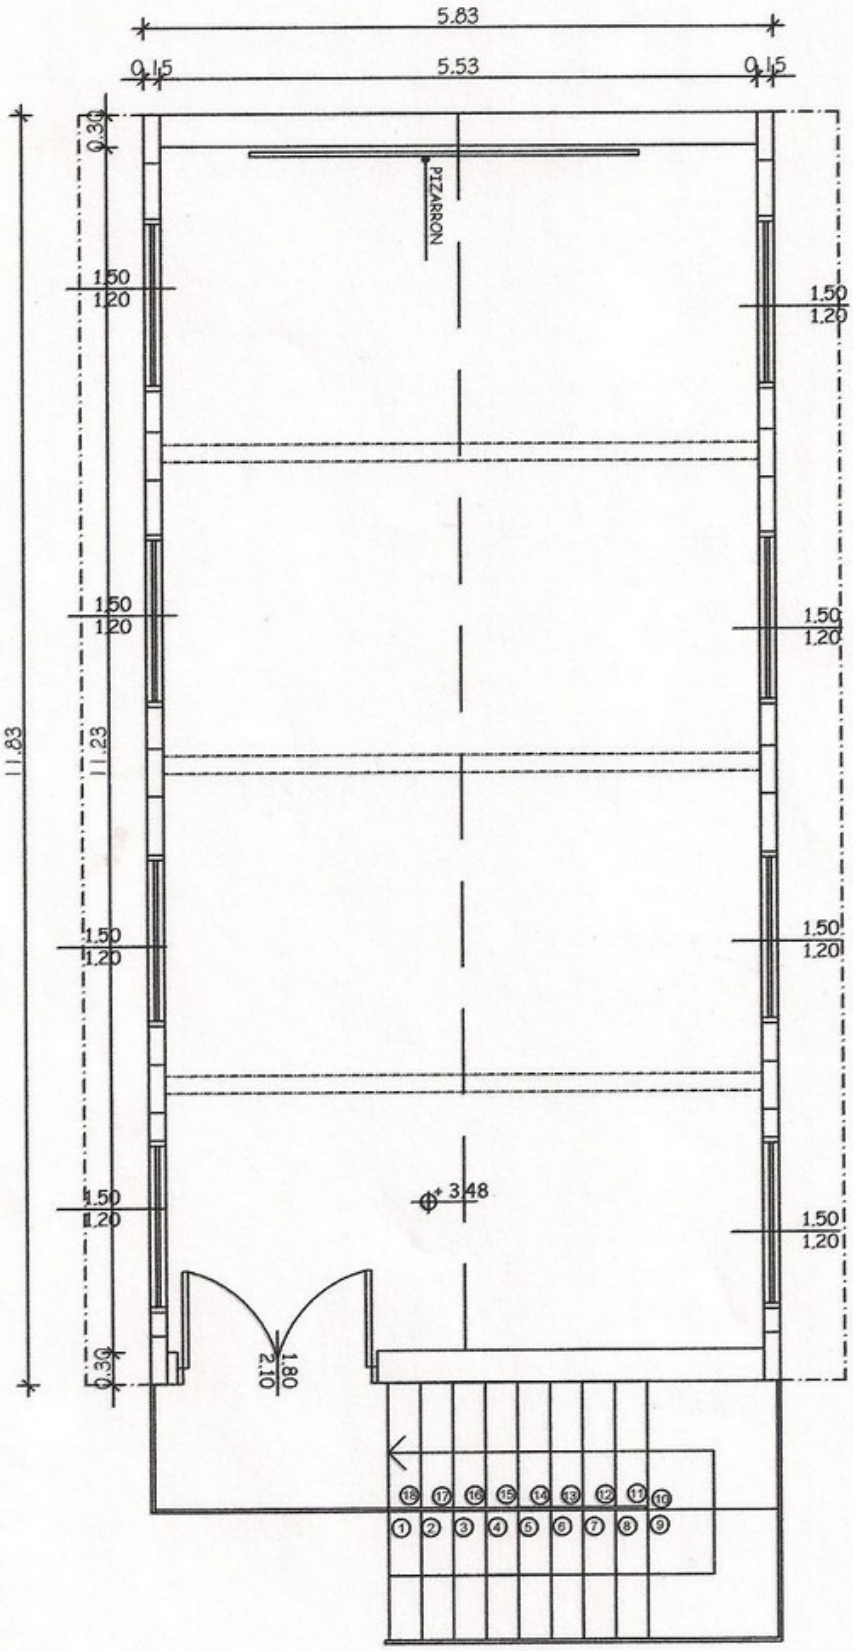

PLANTA ALTA
esc: 1/75

GOBERNACION DE PARAGUARI	BIBLIOTECA CON ESCALERA	L 1

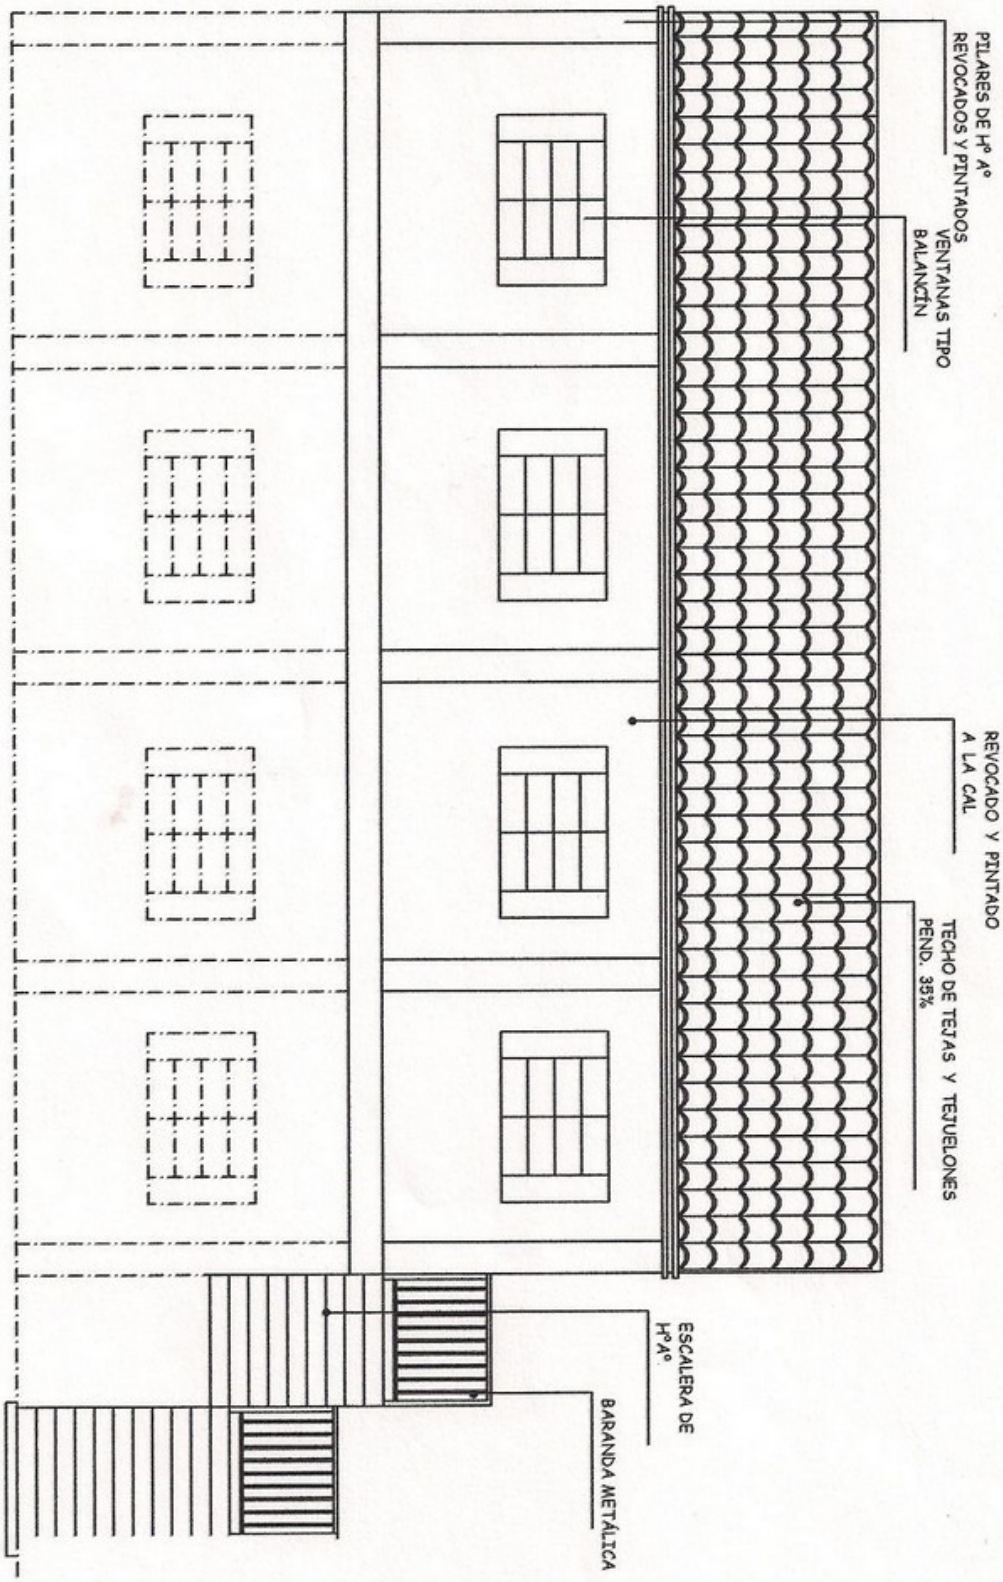

FACHADA PRINCIPAL
esc: 1/75

GOBERNACION DE PARAGUARI	BIBLIOTECA	L 2

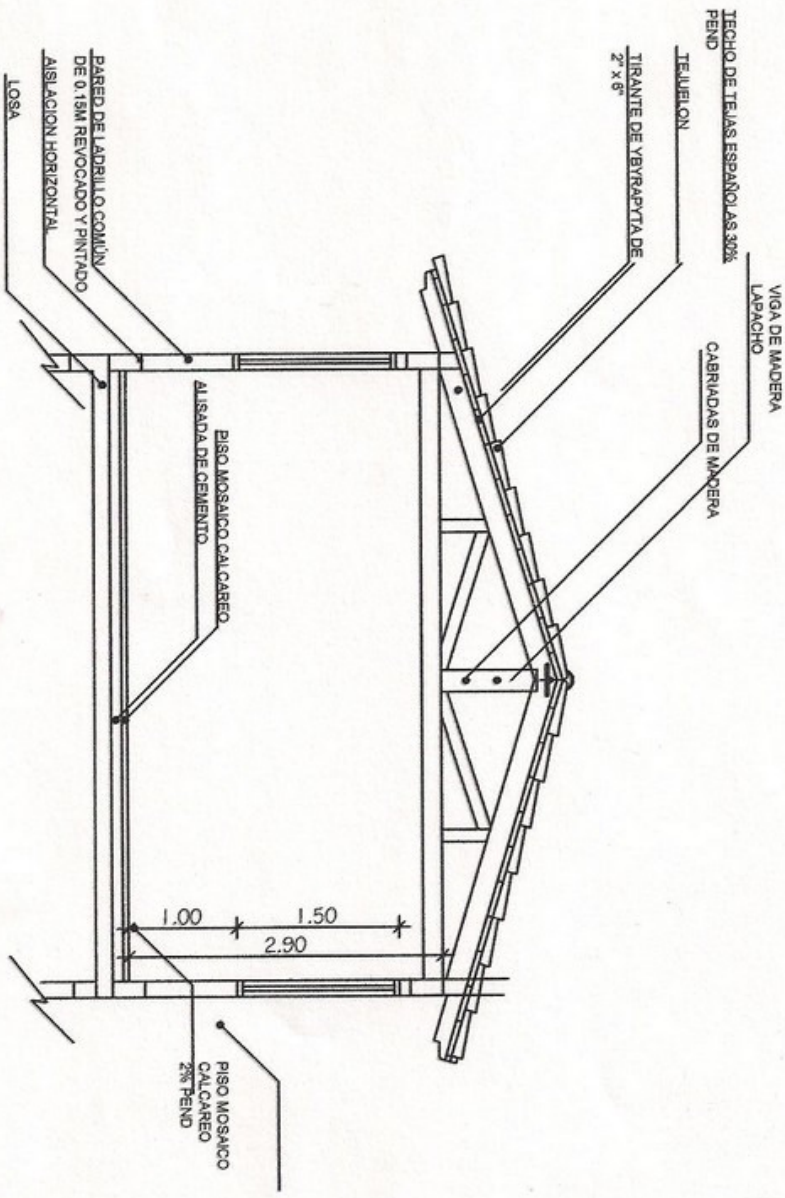

CORTE
esc: 1/75

GOBERNACION DE PARAGUARI	BIBLIOTECA	L 3

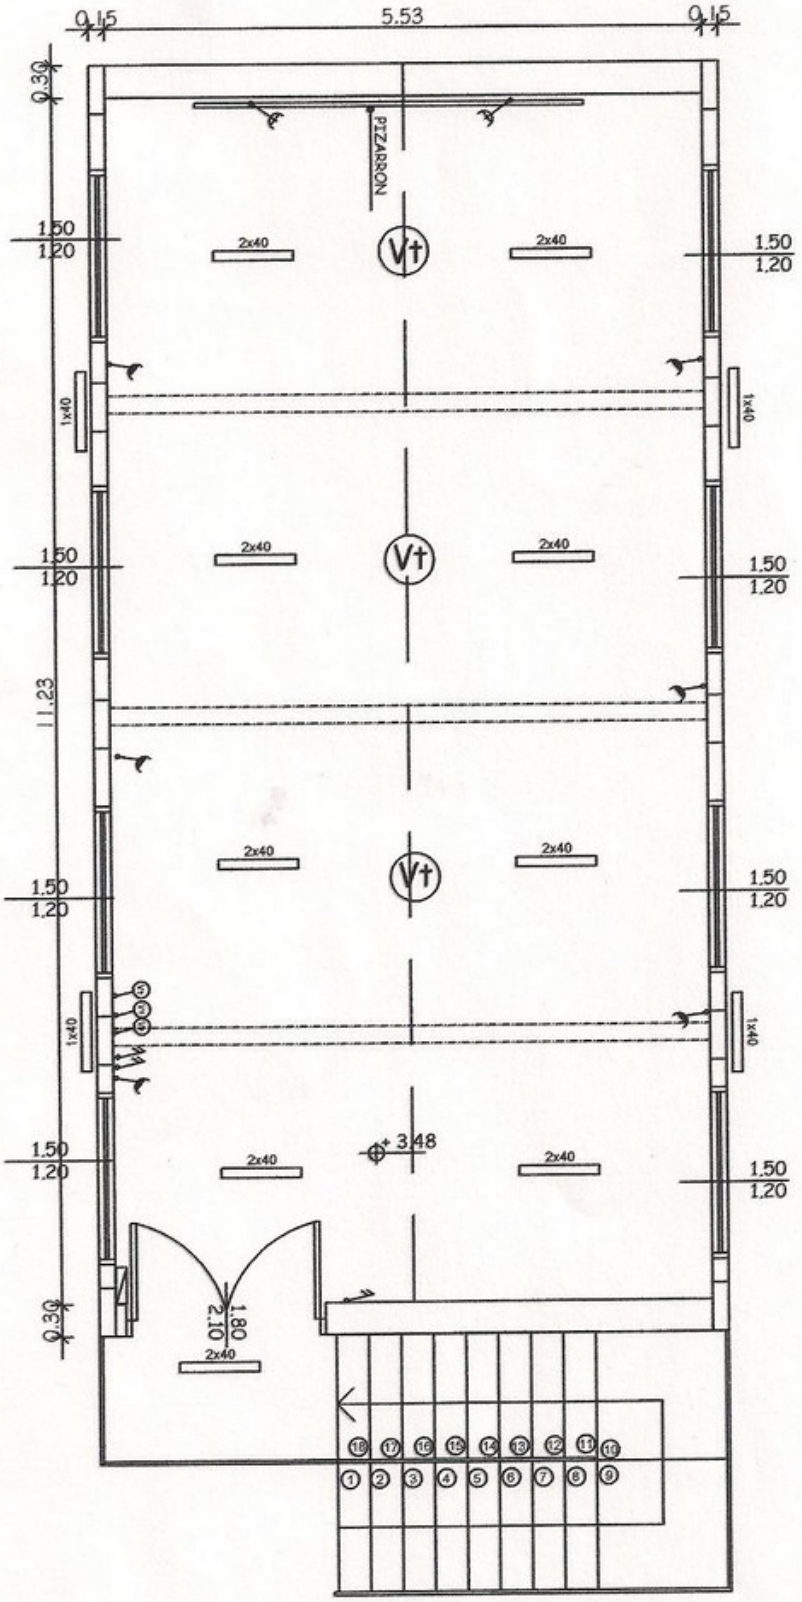

REFERENCIA	
	dos puntos y un toma h= 1,25 m
	dos puntos h= 1,25 m
	un toma h= 0,45 m
Vt	ventilador de techo
	tablero principal

OBS: Los artefactos ubicados en el interior del aula serán colgantes

GOBERNACION DE PARAGUARI	AULA PROTOTIPO 2	L 5

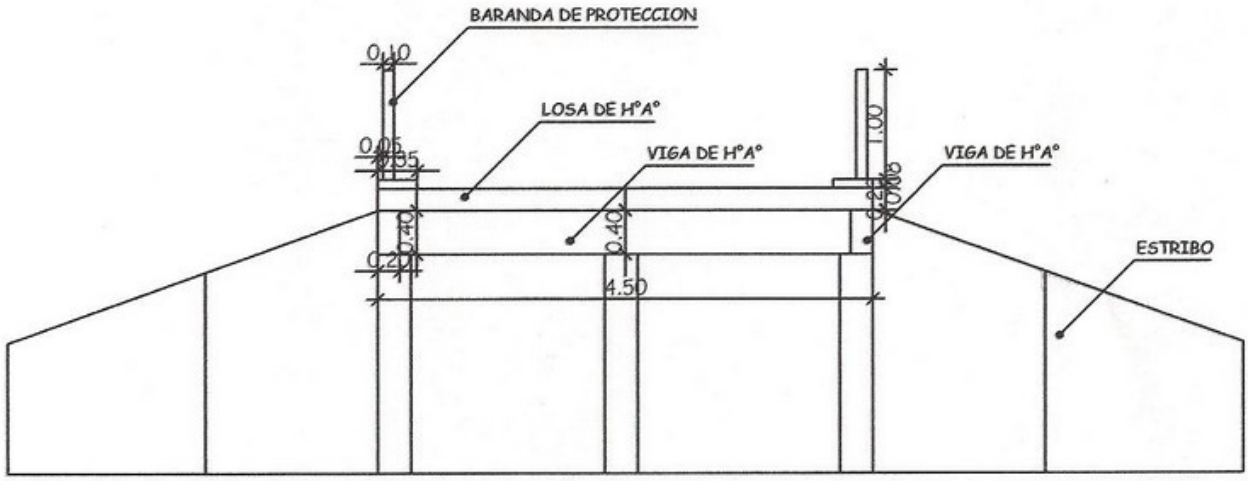

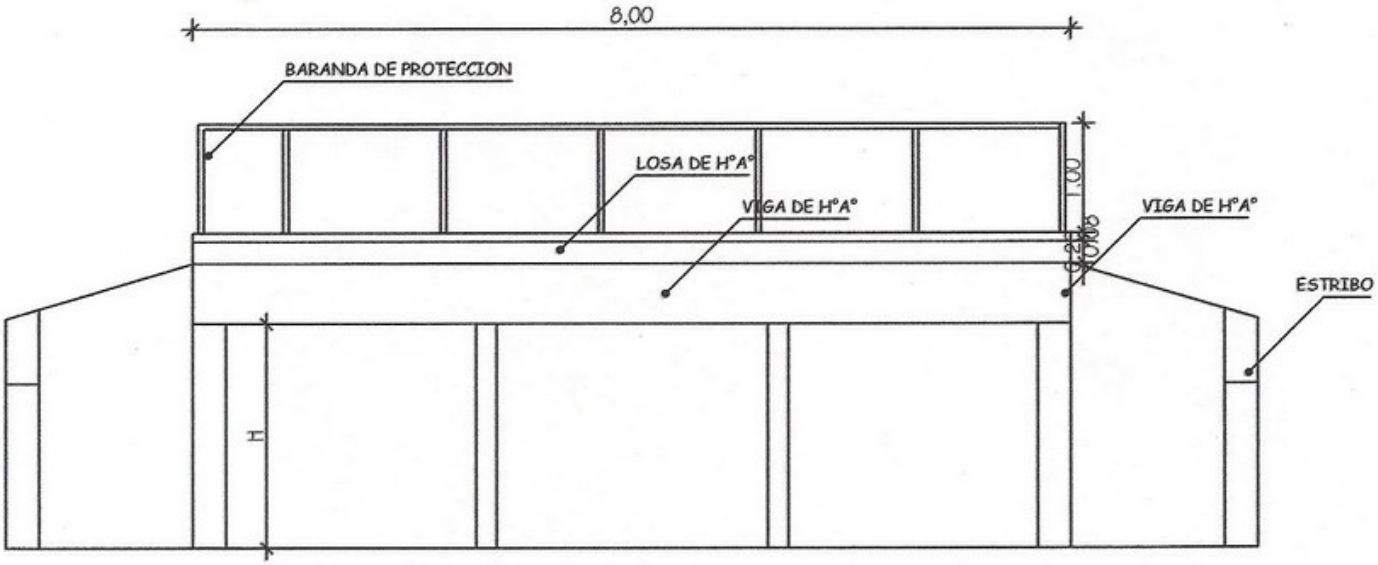

GOBERNACION DE PARAGUARI	PUENTE	L 2

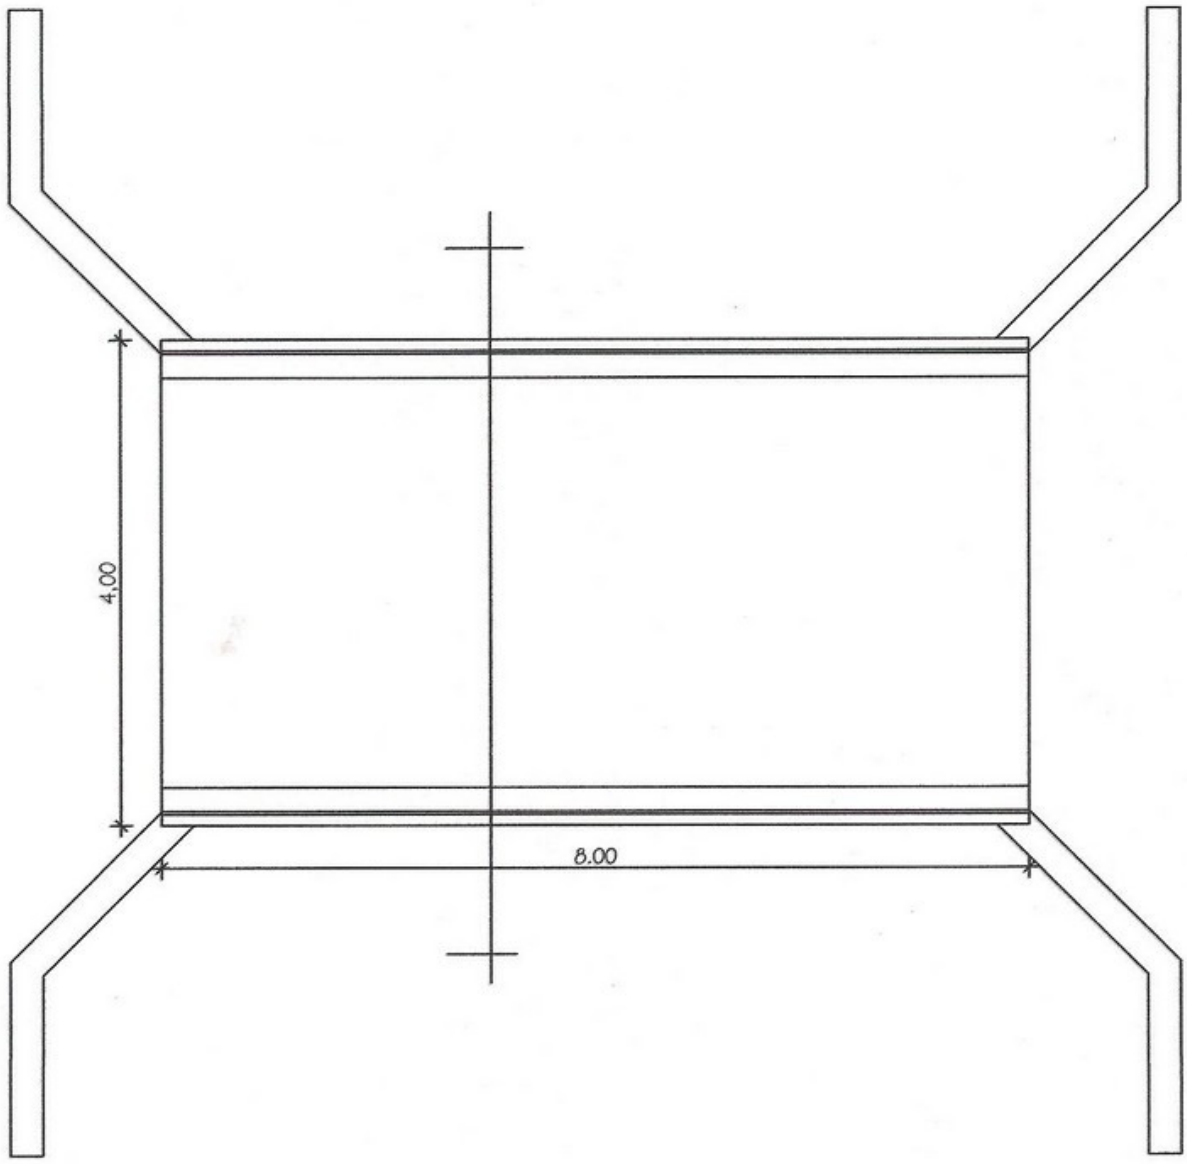

GOBERNACION DE PARAGUARI	PUENTE	L 1