PERFIL LONGITUDINAL
ESCALA HORIZONTAL: 1/1000
ESCALA VERTICAL: 1/100

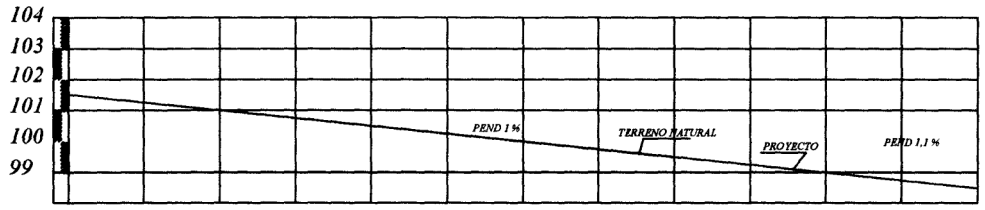

PROGRESIVA	00+000	00+025	00+050	00+075	00+100	00+125	00+150	00+175	00+200	00+225	00+250	00+275	00+295
	25.00	25.00	25.00	25.00	25.00	25.00	25.00	25.00	25.00	25.00	25.00	25.00	20.00
RASANTE DEL TERRENO	101.50	101.31	101.12	100.82	100.84	100.35	100.00	99.78	99.48	99.46	99.50	99.53	99.57
RASANTE DEL PROYECTO	101.50	101.25	101.00	100.75	100.50	100.25	100.00	99.75	99.63	99.58	99.66	99.72	99.84

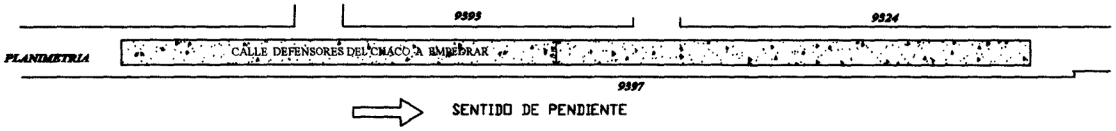

OBRA: PAVIMENTO TIPO EMPEDRADO	LUGAR: COMPAÑIA 5ª , YATAITY	DISTRITO: CAPIATA	2016	NM
MUNICIPALIDAD DE CAPIATA	TRAMO : 9323, 9324 y 9367 BARRIO: SANTO DOMINGO	DEPTO DE INFRESTRUCTURA PUBLICA Y SERVICIOS		

DISEÑO DE PERFIL TRANSVERSAL

TRAMO: CALLE DEFENSORES DEL CHACO, CÑIA 5a, Bº SANTO DOMINGO

DETALLES CONSTRUCTIVOS	Lamina Nº DC - 01	Escala 1/50
FECHA : ABRIL 2016		

CORTE TRANSVERSAL

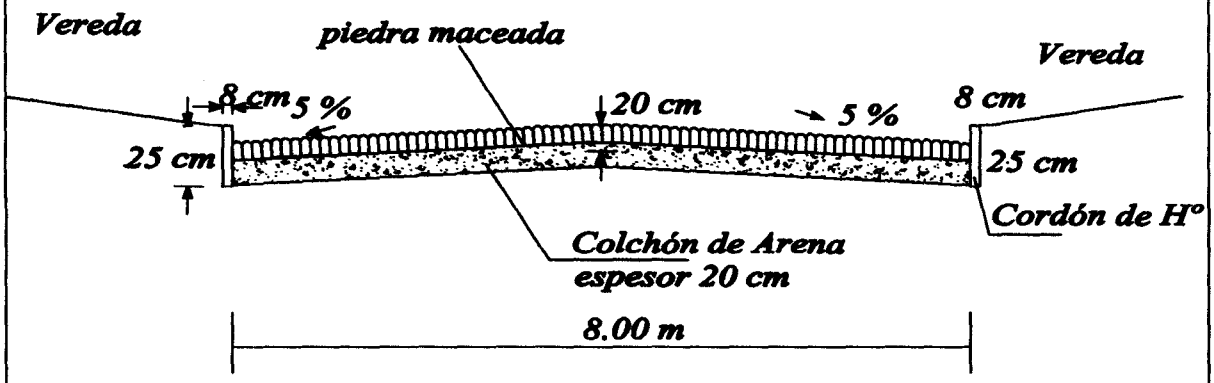

Jenny Roelo Dávalos
Lic. en Ciencias Geográficas
Reg. M.C.P.C. Nº 285
Mat. C.S.J. Nº 2819