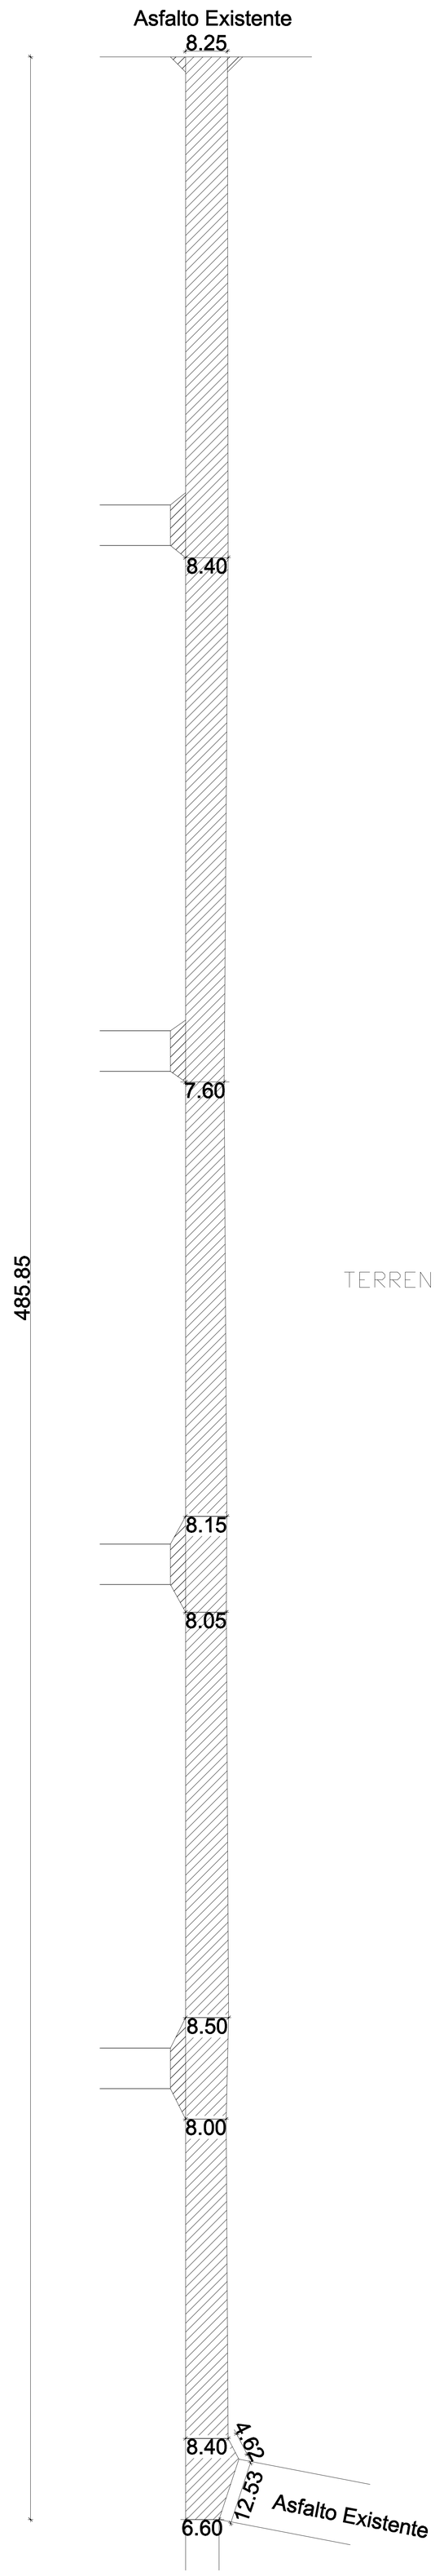

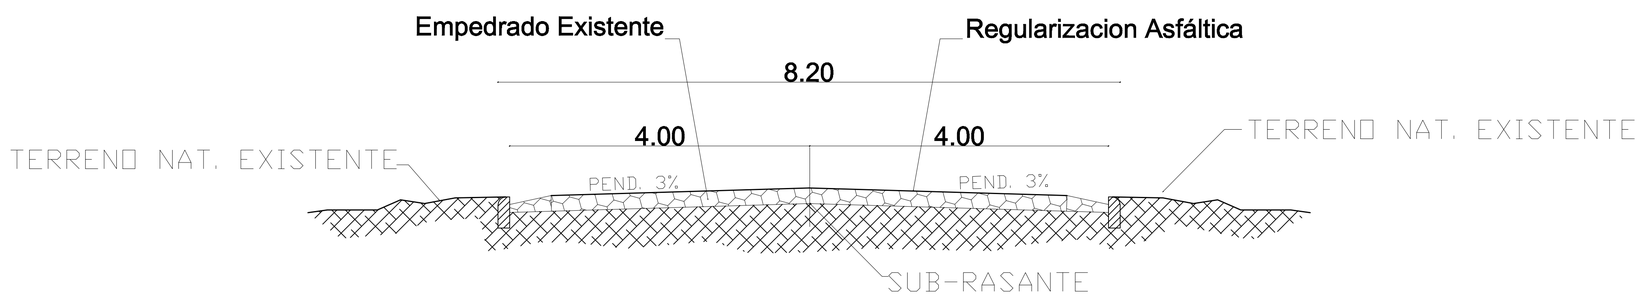

SUPERFICIE A ASFALTAR: 4.116 m2

GOBERNACION DEL ALTO PARANA		
DEPARTAMENTO: **SECRETARIA DE OBRAS**		
DIVISION: **PROYECTO Y FISCALIZACIÓN**		
AÑO **2011**	PLANO **Regularizacion asfaltica sobre empedrado exisente km 16 al costado de la cancha Minga Guazú Centro Urbano - Distrito de Minga Guazú**	PLANO Nº 01