MUNICIPALIDAD DE ARROYOS Y ESTEROS
ANEXO - PLANILLA DE COMPUTOS METRICOS
REFACCIÓN DE BLOQUE DE 3 AULAS - ID 410.419

N°	RUBRO	UNIDAD	CANTIDAD
PREPARACIÓN DE LA OBRA			
1	Retiro de Tejas y Tejuelones	M²	246,60
2	Remoción de piso cerámico	M²	246,60
3	Retiro de mampostería para encadenado de H°A°	M²	13,88
TECHO			
4	Techo de Tejas con tejuelones prensadas a maquina y tirantes de H°A° de 2"x6" con listón de boca	M²	246,60
5	Encadenado superior de H°A°	M³	3,21
6	Viga cumbrera de H°A° y dados de H°A°	M³	2,00
7	Colocación de planchuelas en uniones de vigas de aleros	Un	6,00
8	P	ML	44,40
MAMPOSTERIA			
9	Mampostería de 015, sobre encadenado para revocar	M²	6,94
10	Mampostería de 015, visto a una cara	M²	6,94
PISO			
11	Reparación de contrapiso de H° de cascotes	M²	172,50
12	Carpeta de nivelación	M²	58,00
13	Piso de mosaico granítico	M²	172,50
14	Zócalos de mosaico granítico	ML	100,00
REVOQUES			
15	Revoque de manposteria de elevación sobre viga de encadenado superior	M²	20,80
PINTURA			
16	Pintura interior de paredes revocadas al latex	M²	198,30
17	Pintura de pilares vistos con antimoho incoloro	M²	27,80
18	Pintura de viga cumbrera y viga de galeria al latex	M²	26,00
19	Pintura de aberturas metálicas con pintura sintética	M²	20,50
20	Pintura de ladrillos vistos con antimoho incoloro	M²	238,00
21	Pintura de tejuelones con barniz	M²	246,60
22	Pintura de tirantes y listón de boca de H°A° al latex	M²	105,60
23	Pintura de aberturas de madera con barniz	M²	16,50
24	Pintura de canaleta con antioxido y pintura sintética	ML	44,40
ABERTURAS			
25	Cambio de vidrios	M²	20,00
INSTALACIONES ELECTRICAS			
26	Instalación de tablero de comando TC	Un	3,00
27	Instalación de los tableros de comando de ventilador TCV	Un	3,00
28	Alimentación de los circuitos de luces	Un	12,00
29	Alimentación de los circuitos de tomas	Un	6,00
30	Alimentación de los circuitos de ventiladores	Un	3,00
31	Alimentación de los circuitos del TC	Un	3,00
32	Artefactos Fluorescentes de 30x40 w	Un	12,00
33	Artefactos fluorescentes de 1x40 w c/fotocelula en galeria	Un	3,00
34	Instalación de tablero TCV de 2 AG	Un	3,00
35	Instalación de ventilador de techo de 56"	Un	3,00
LIMPIEZA FINAL			
36	Limpieza final	GL	1,00

MUNICIPALIDAD DE ARROYOS Y ESTEROS
DPTO. DE OBRAS

Mónica Vázquez de Matero
Arquitecta
MAO N° 1650

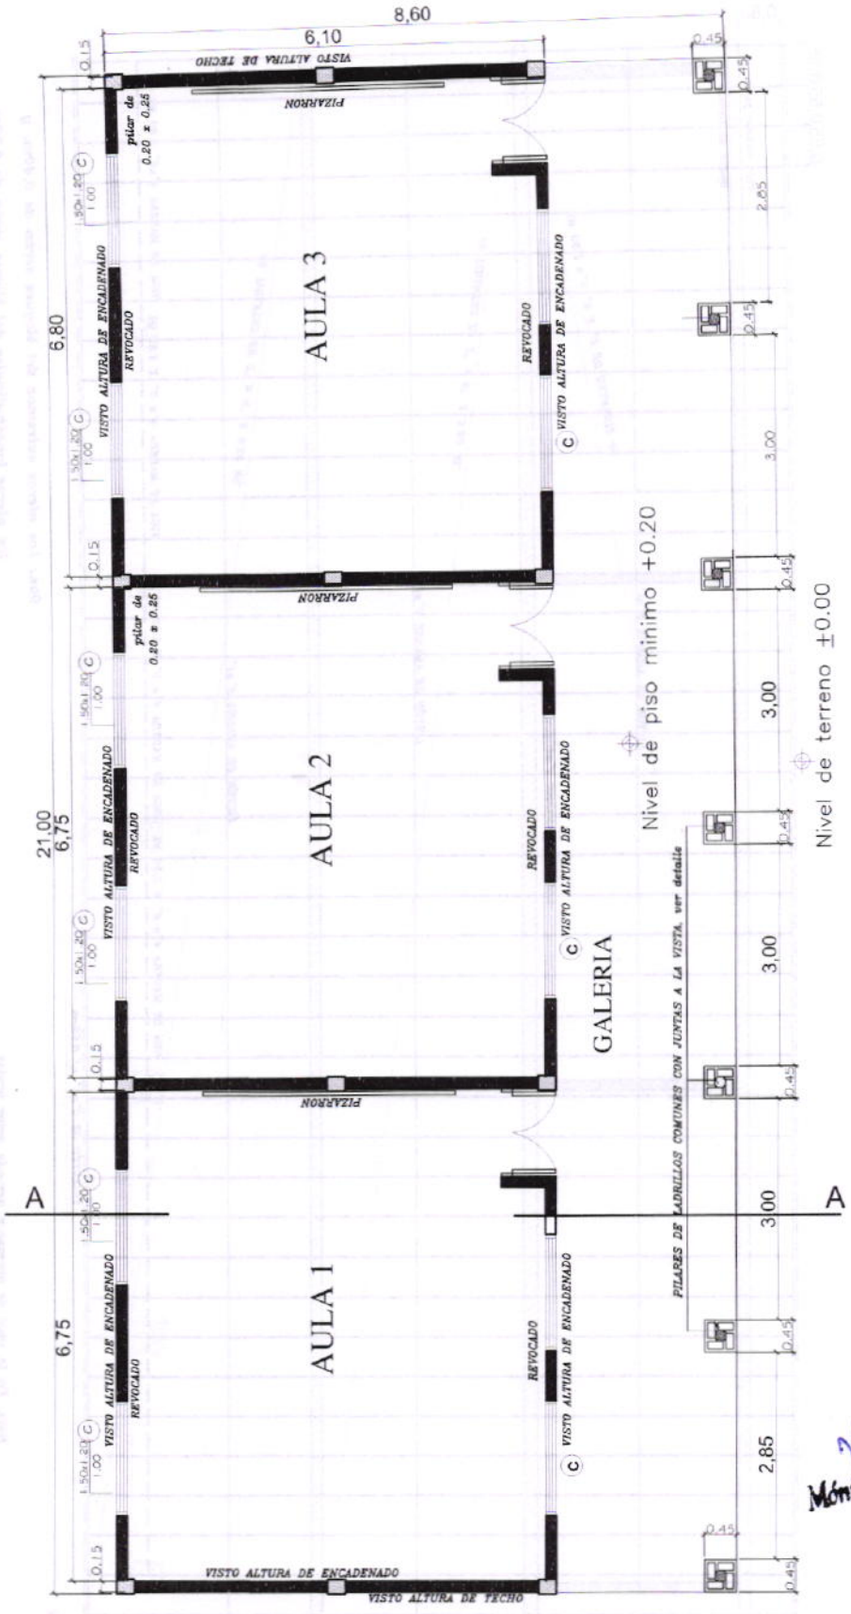

MUNICIPALIDAD DE ARROYOS Y ESTEROS
DPTO. DE OBRAS

Mónica Vázquez de Rosa
Arquitecta
ROS N° 1859

MINISTERIO DE EDUCACION Y CULTURA DIRECCIÓN DE INFRAESTRUCTURA		01
3 Aulas Tipo 5.80 x 6.80 techo tejas	PLANTA CONSTRUCTIVA	

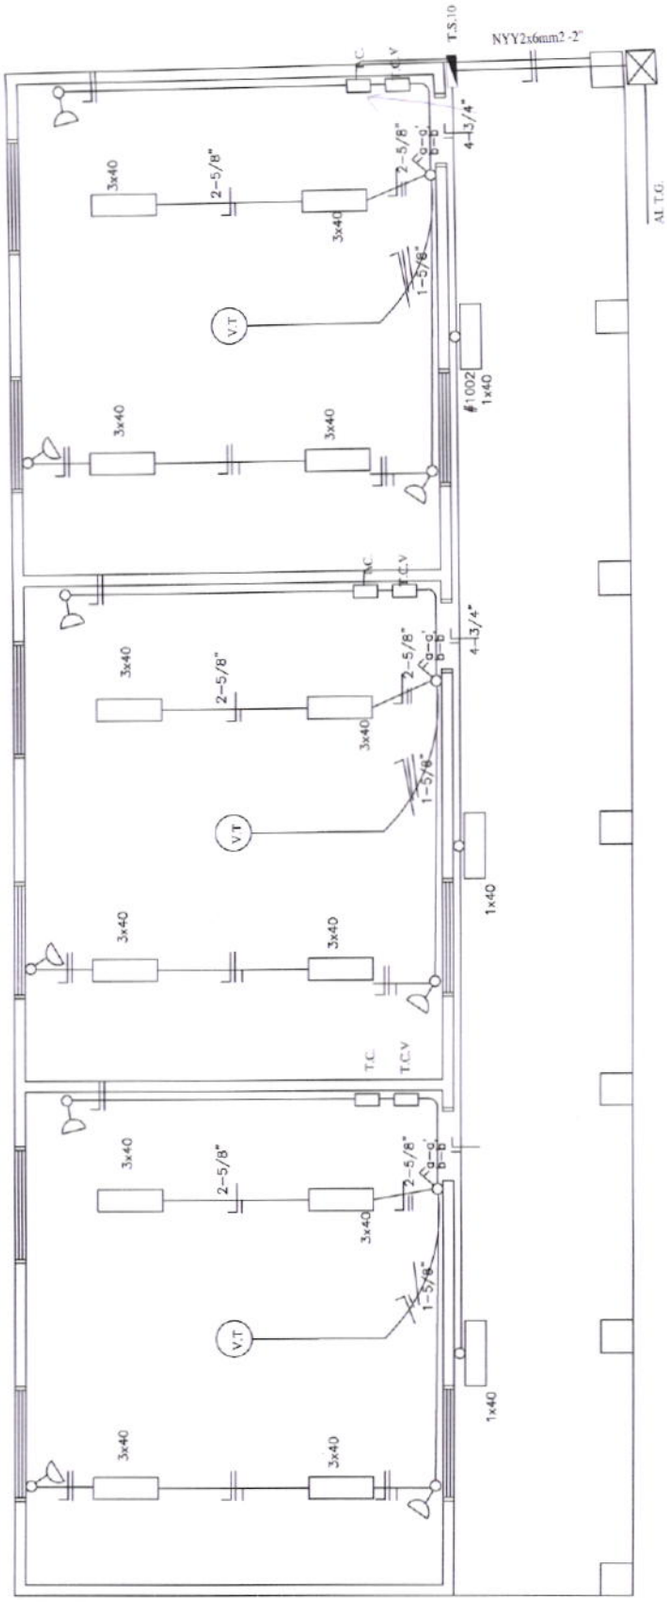

Observación:

*Los artefactos fluorescente son de 3x40W.
*Los artefactos fluorescentes deben ir colgados.
*Los condutores no acotados son de 2mm2.
*Los fluorescentes deben tener capacitores.
*Los TC son tableros de comando de luces y tomas.
*Los TCV son tableros de comando de ventiladores.

MINISTERIO DE EDUCACION Y CULTURA DIRECCIÓN DE INFRAESTRUCTURA		06
3 Aulas Tipo 5.80 x 6.80 techo tejas	ESQUEMA INSTALACION ELECTRICA	

MUNICIPALIDAD DE ARROYOS Y ESTEROS
DPTO. DE OBRAS

Mónica Vázquez de Marco
Arquitecta
Reg N° 1659

PLANO DE UBICACIÓN DE AULAS
ESC----------1/400

MUNICIPALIDAD DE ARROYOS Y ESTEROS DEPARTAMENTO DE OBRAS	COL. NAC. DON OCTAVIANO RIVAROLA	REPARACIÓN DE TECHO Y PISO DE AULAS