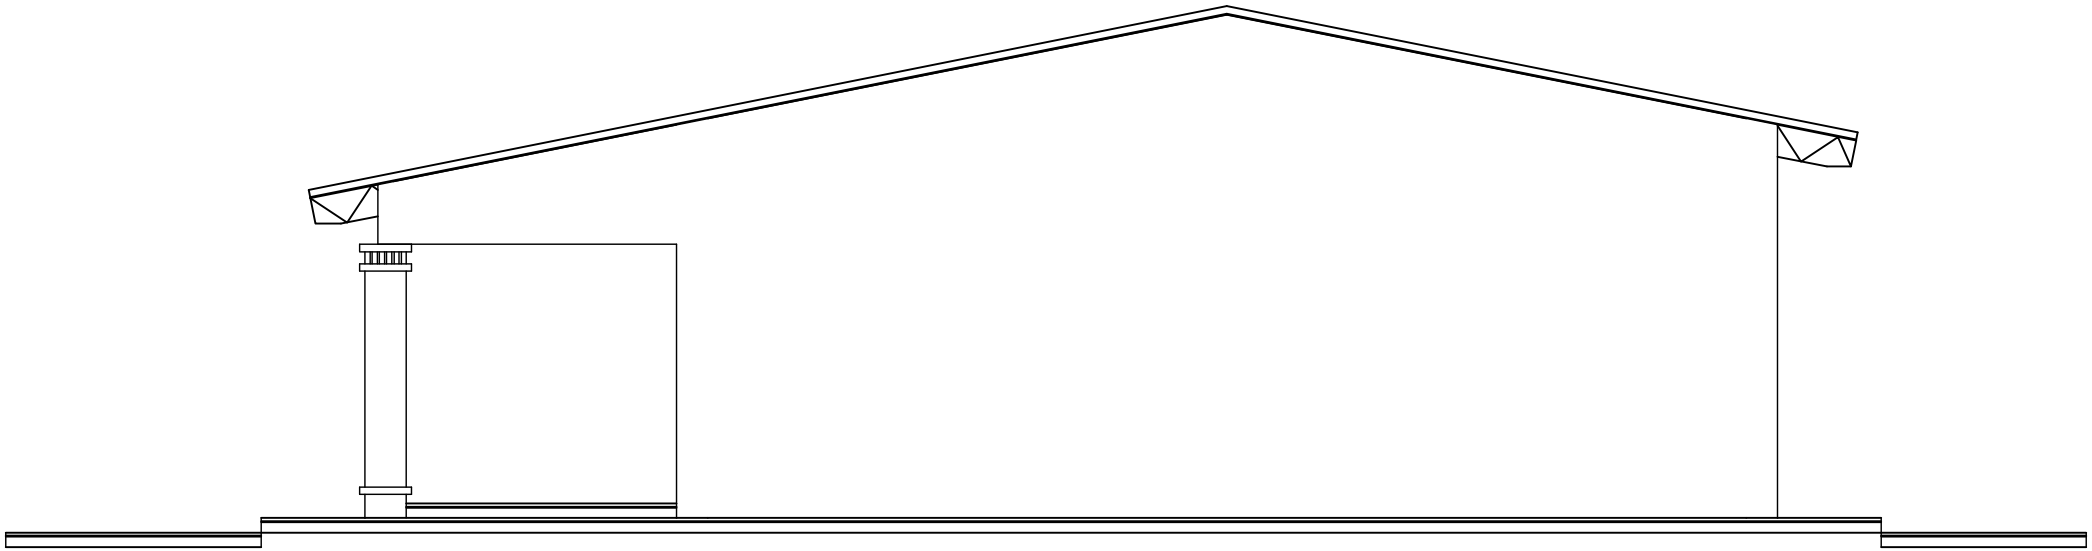

FACHADA LATERAL