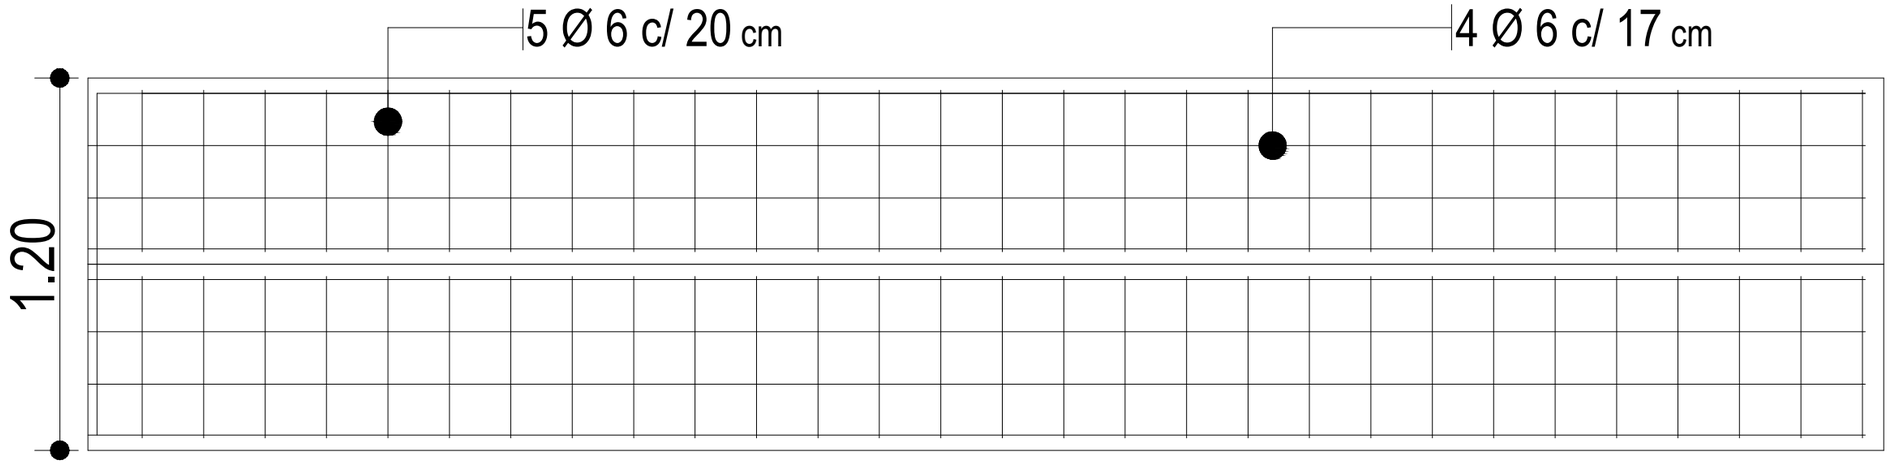

DETALLE DE BADÉN ARMADO

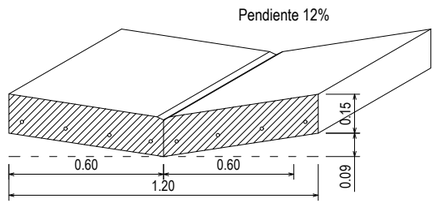

DETALLE DE BADÉN DE HºAº
Esc._____1:20

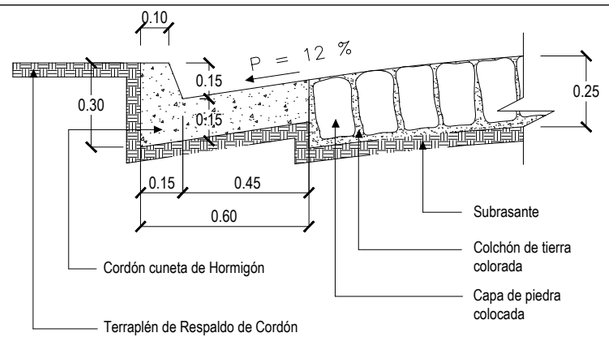

CORTE CORDÓN CUNETA DE Hº
Esc._____1:20

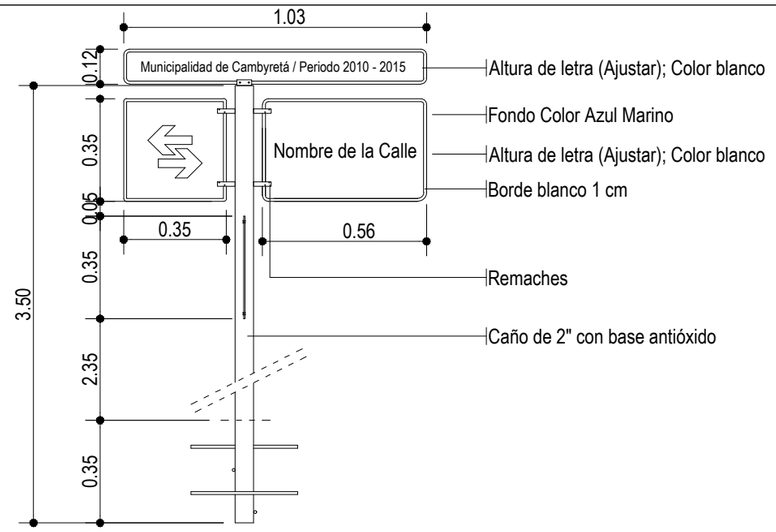

OBS.:

- LA CHAPA A UTILIZARSE PARA LOS CARTELES SERÁ N° 18
- EL CAÑO ESTRUCTURAL SERÁ DE 2" Y ESTARÁ PINTADO EN TRES FRANJAS, DOS FRANJAS AZULES Y UNA FRANJA BLANCA CENTRADA DE UN METRO DE ANCHO.
- LA BASE DE Hº SE ENCUENTRA CONTEMPLADA EN LA PLANILLA DE CÓMPUTO Y PRESUPUESTO

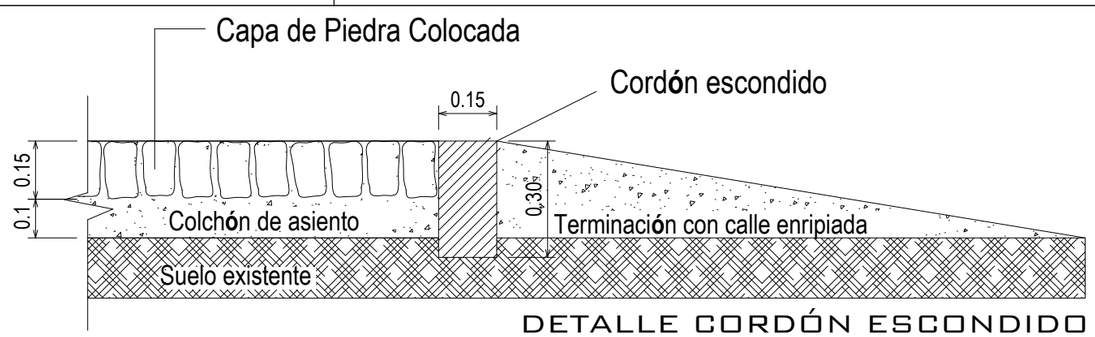

DETALLE CORDÓN ESCONDIDO
SIN ESCALA

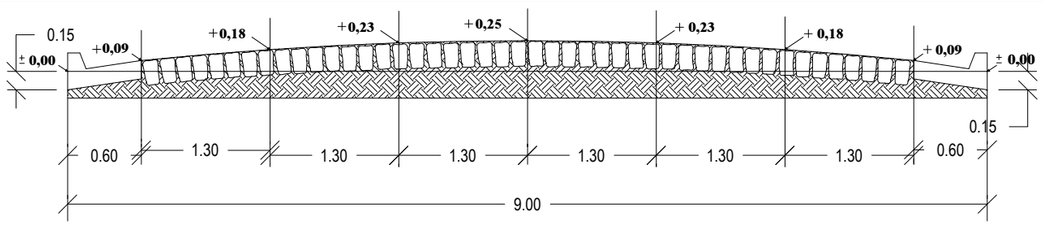

CORTE TRANSVERSAL TIPO
Esc._____1:50

MUNICIPALIDAD DE CAMBYRETA
ITAPÚA - PARAGUAY

MUNICIPALIDAD DE CAMBYRETA

"Cambyretá en Marcha"

Periodo de Gobierno 2015-2020

PROYECTO: Empedrado Los Maestros

UBICACIÓN: Barrio Los Maestros

LÁMINA N°:

02

Arq. Luis Roa Bartz
Dpto. de Obras

Francisco J. Pereira Rieve
Intendente Municipal

Abril de 2.017