COORDENADAS U.T.M
P1: X: 453948 Y: 7.194.931
P2: X: 454.143 Y: 7.194.846
P3: X: 454.159 Y: 7.194.848
P4: X: 454.250 Y: 7.194.829

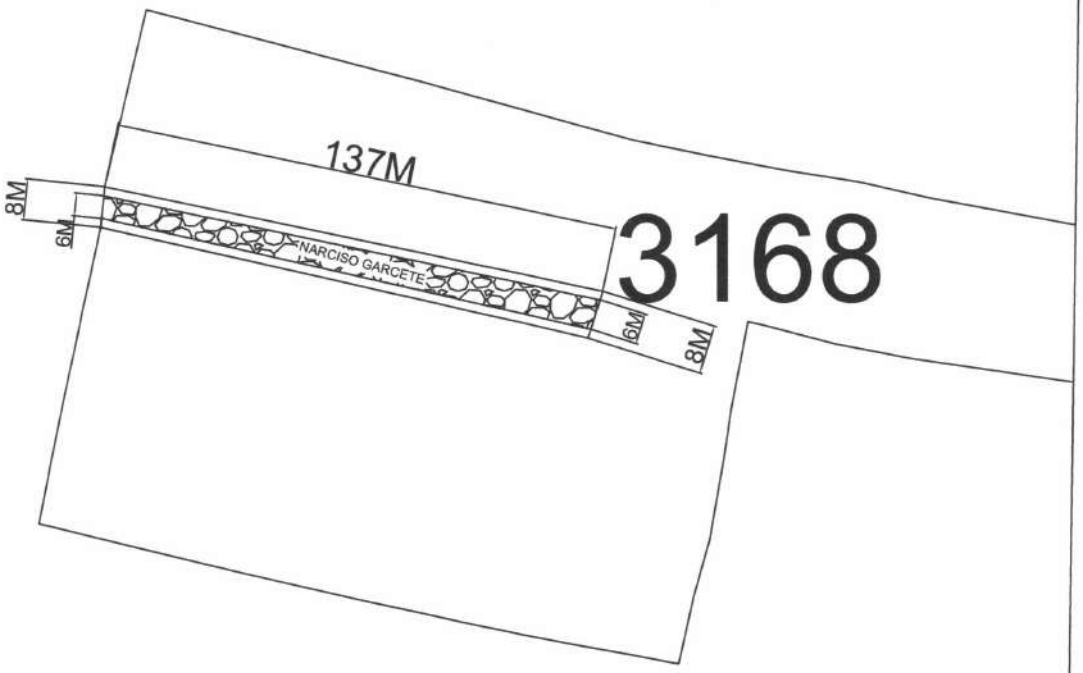

PLANTA DE UBICACIÓN

ESCALA 1/500

OBRA: PROYECTO EMPEDRADO	COMPAÑIA 5TA,YATAITY, BARRIO SAN MIGUEL	
	DEPARTAMENTO: CENTRAL DISTRITO. CAPIATA	2020
DEPARTAMENTO DE INFRAESTRUCTURA PUBLICA Y SERVICIOS		