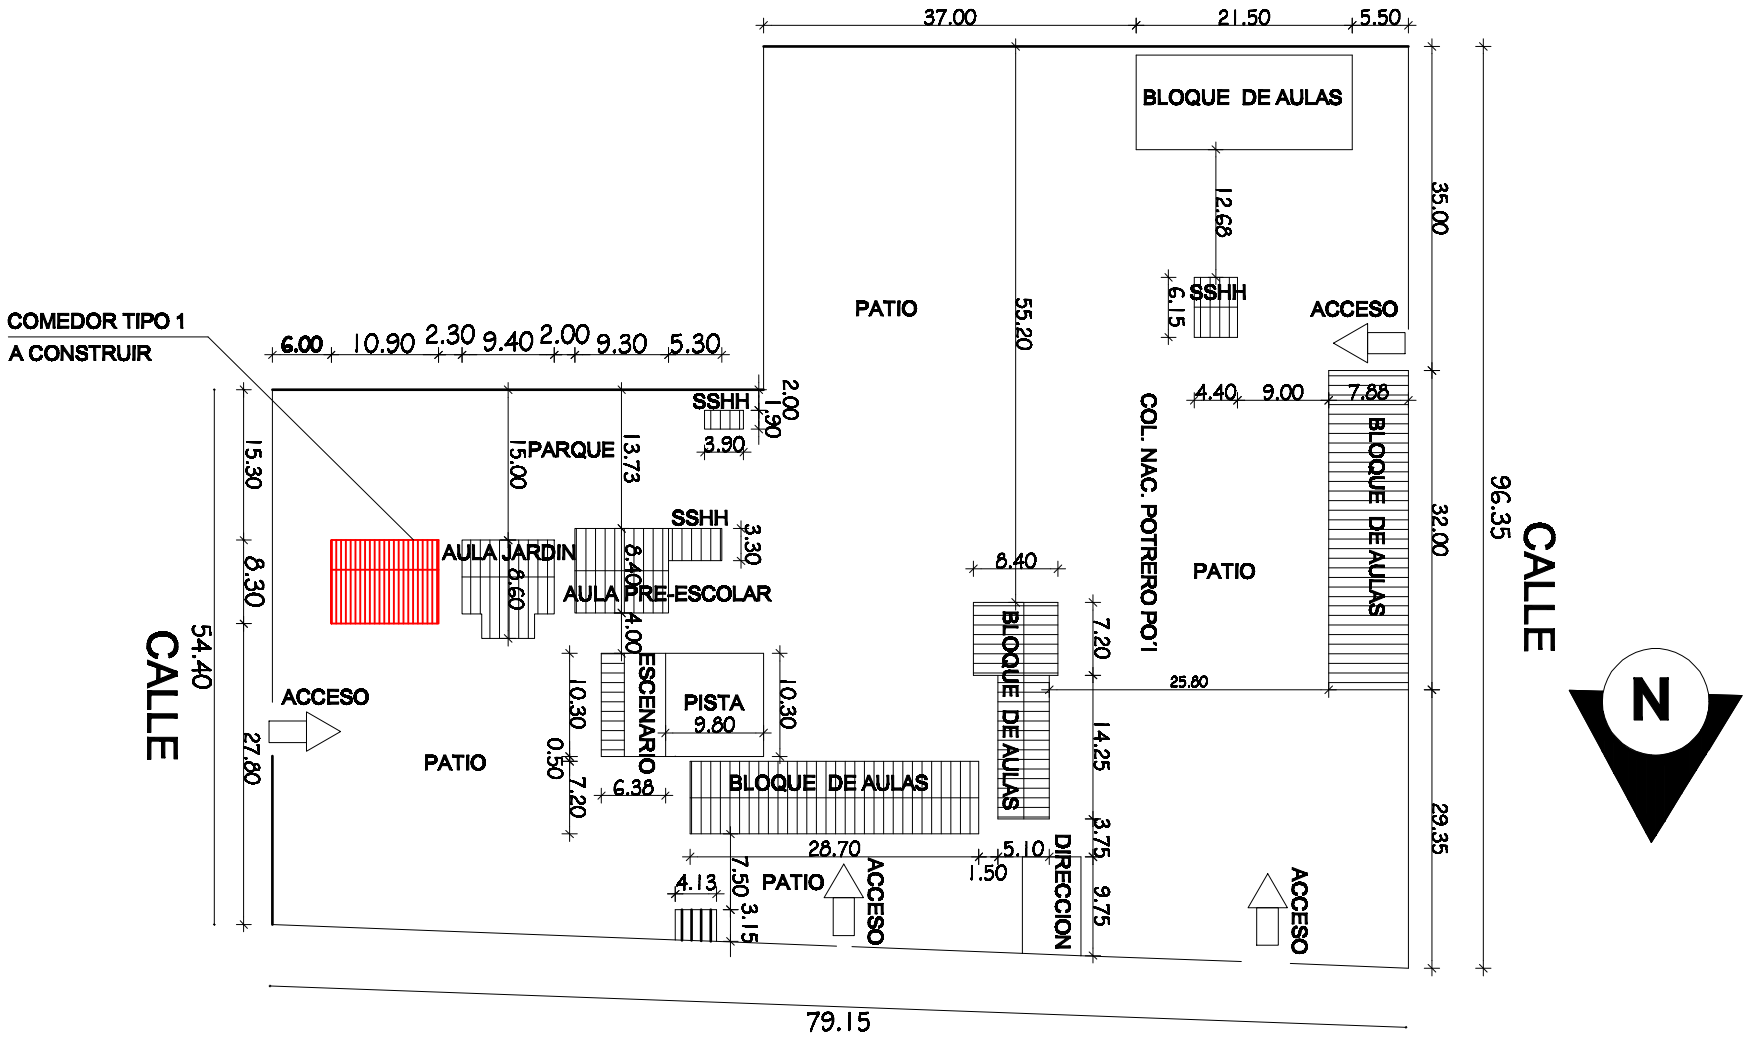

PLANTA DE UBICACION
Escala: 1/750

MUNICIPALIDAD DE ITÁ DIRECCION DE OBRAS DE LA MUNICIPALIDAD DE ITÁ	ESCUELA BÁSICA Nº245 PROF. AURELIA TORRES	CONSTRUCCION DE UN COMEDOR TIPO 1 ITÁ (COMPAÑIA POTRERO PO´I) - DEPARTAMENTO CENTRAL