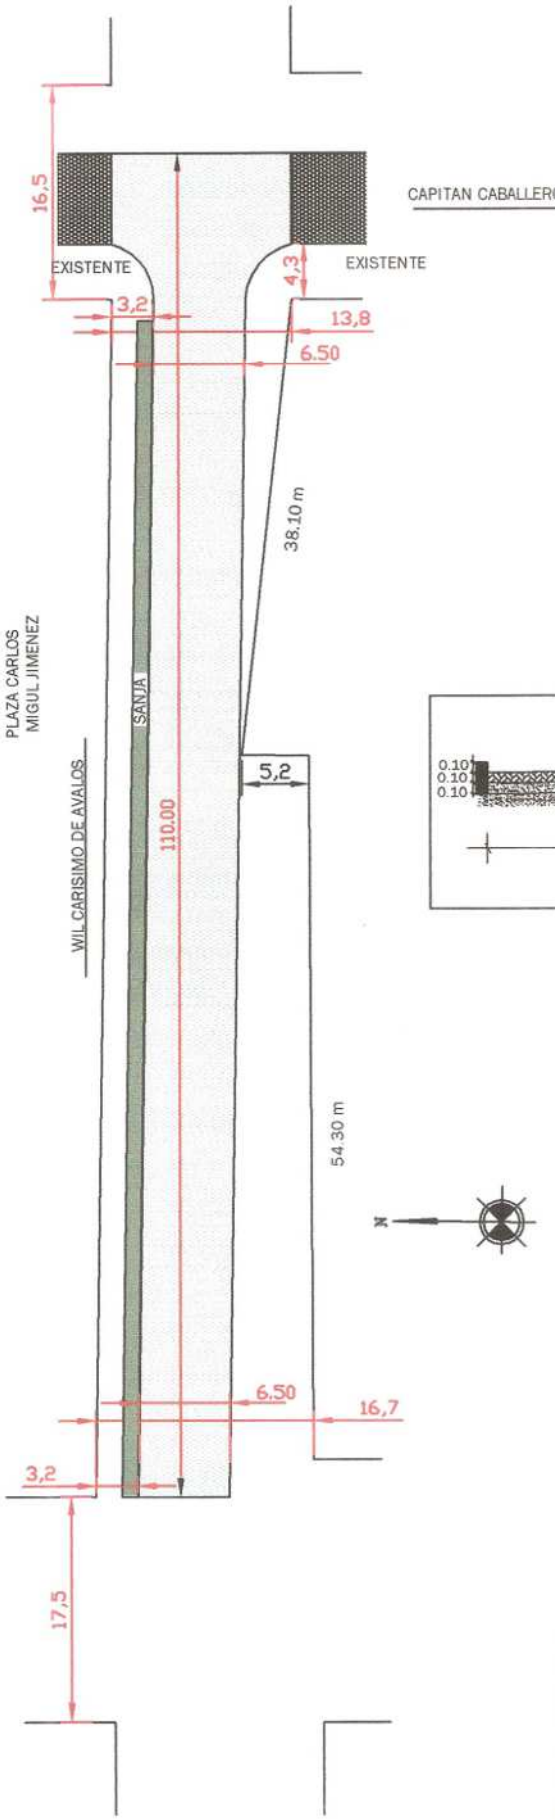

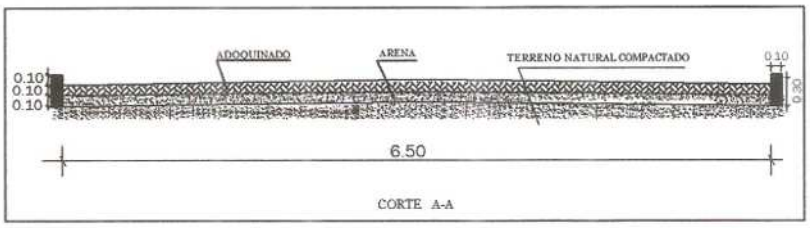

REFERENCIA	
ADOQUINADO=	715.00 m2
CORDÓN=	215.00 ml

MUNICIPALIDAD DE PILAR
DAPARTAMENTO DE PLANIFICACION Y OBRAS

PROYECTO DE ADOQUINADO DE LA CALLE WIL CARISIMO DE AVALOS Y CAPITAN CABALLERO
BARRIO : VILLA PARQUE

Escala 1:500

CADISTA: NILSON PAVON

MMO LUCIA BARRETO
ENCARGADA DE PLANIFICACION Y OBRAS

RESPONSABLE

MUNICIPALIDAD DE PILAR
OFICINA TECNICA

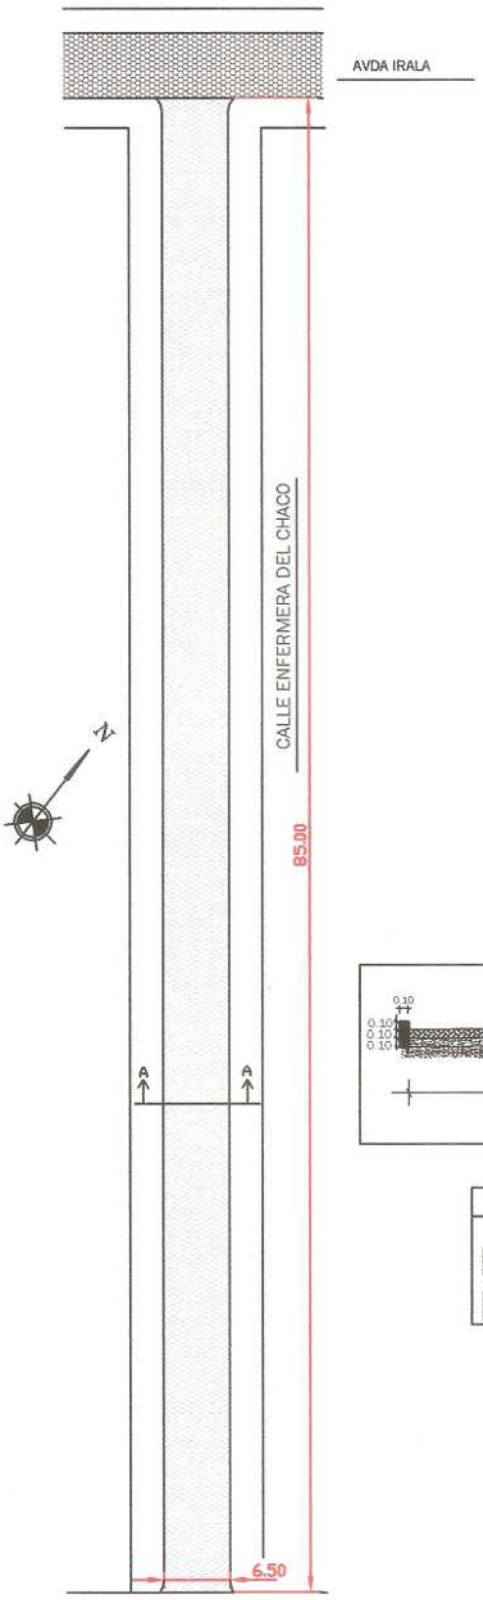

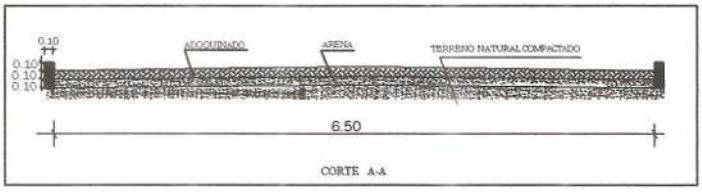

REFERENCIA	
ADOQUINADO=	553.00 m2
CORDÓN=	170.00 ml

MUNICIPALIDAD DE PILAR
DAPARTAMENTO DE PLANIFICACION Y OBRAS

PROYECTO DE ADOQUINADO DE LA CALLE ENFERMERA DEL CHACO CASI IRALA

Escala 1:500

CADISTA: NILSON PAVON

MMO Lucia Barreto
Encargada de Planificacion y Obras
RESPONSABLE

MUNICIPALIDAD DE PILAR
OFICINA TECNICA