PLANOS

OBRA: MEJORAMIENTO Y AMPLIACION DE LA SEDE CENTRAL DE LA GOBERNACION DE CANINDEYU.-

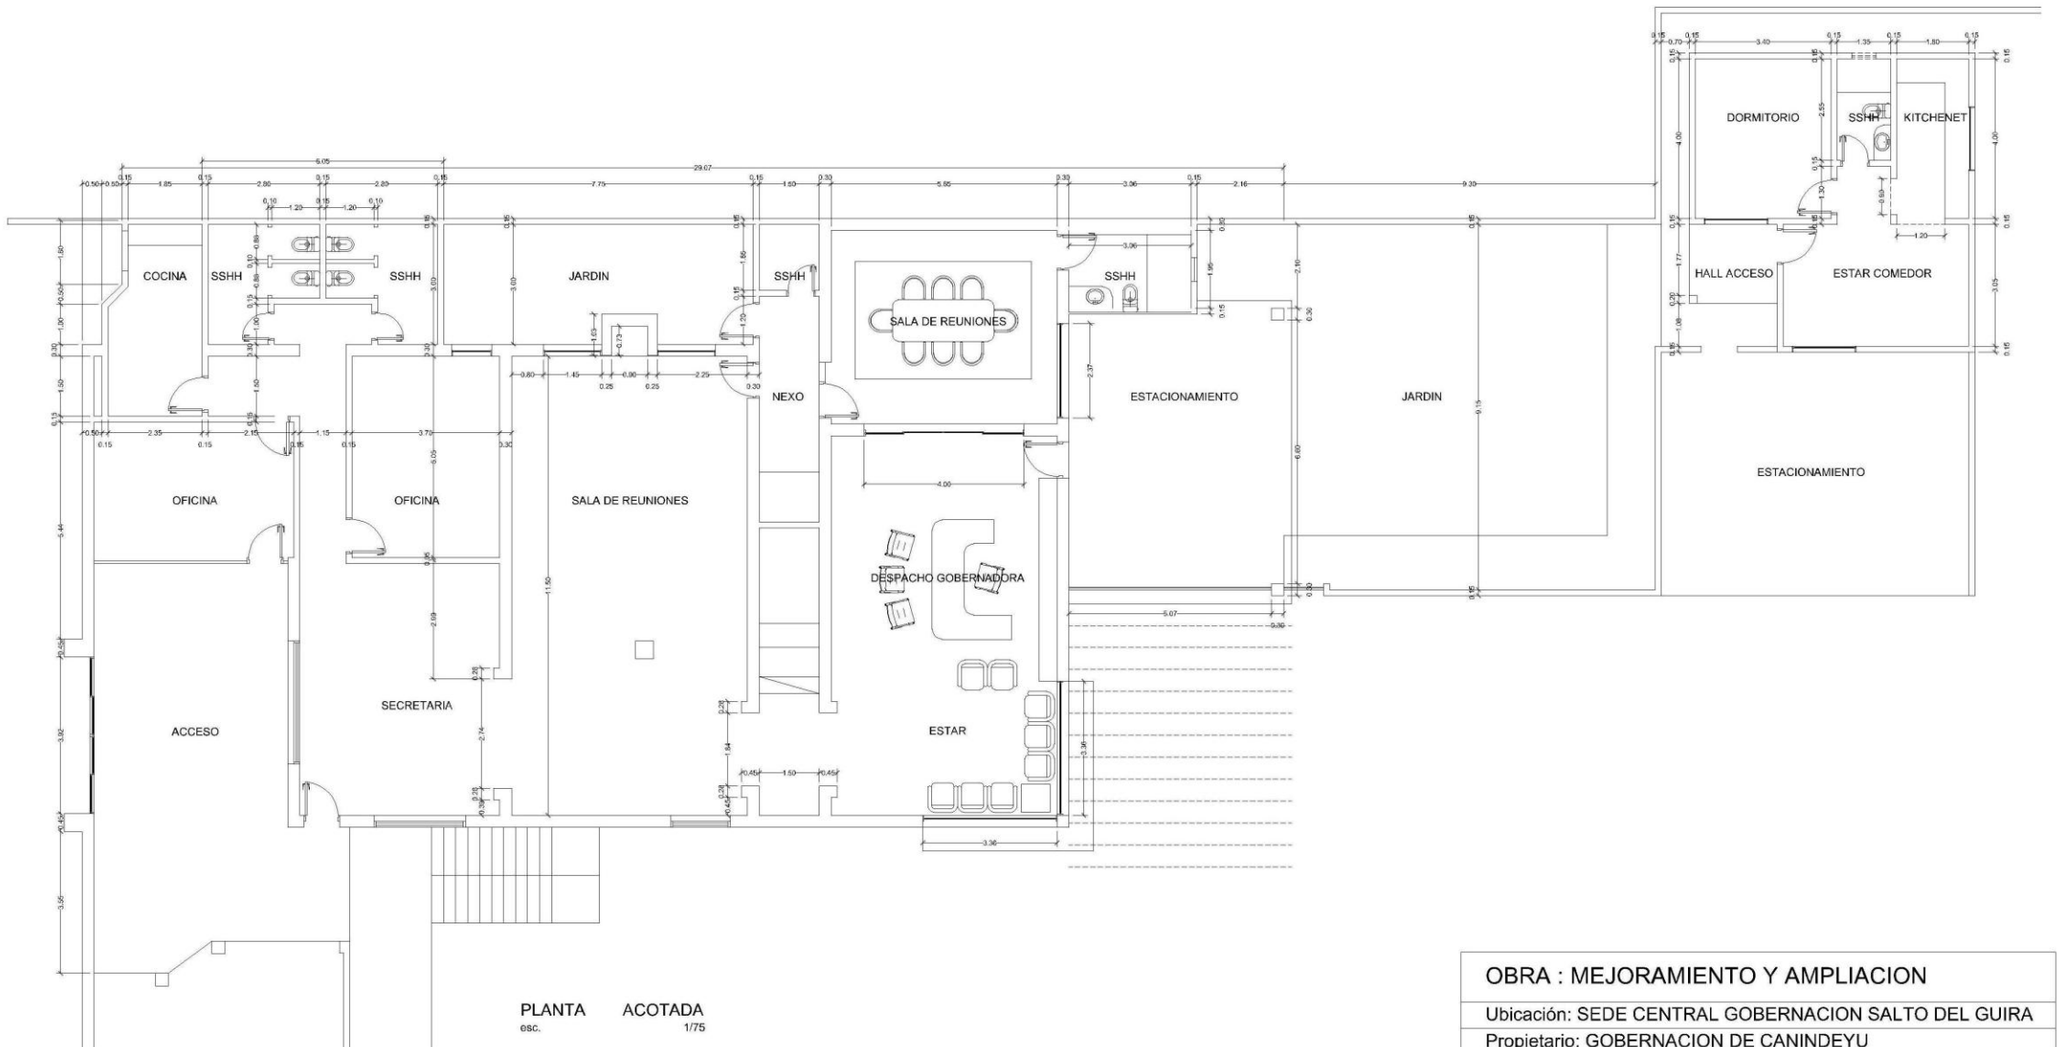

OBRA : MEJORAMIENTO Y AMPLIACION	
Ubicación: SEDE CENTRAL GOBERNACION SALTO DEL GUIRA	
Propietario: GOBERNACION DE CANINDEYU	
Domicilio:	
Profesional: GOBERNACION CANINDEYU	Pat. Nº:
Domicilio:	
Cta. Cte. Catastral:	
Sup. del terreno: 00.00 m2	
Propietario	Profesional