DETALLE DE ZAPATA

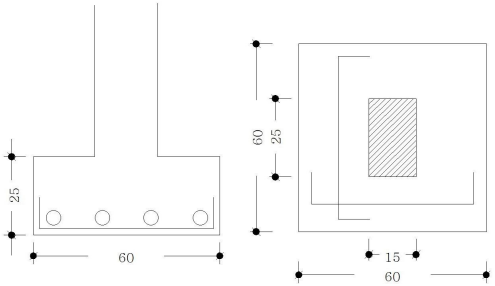

DETALLE DE VIGA - CUMBRERA

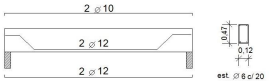

DETALLE DE ZAPATA - PILARES CORREDOR

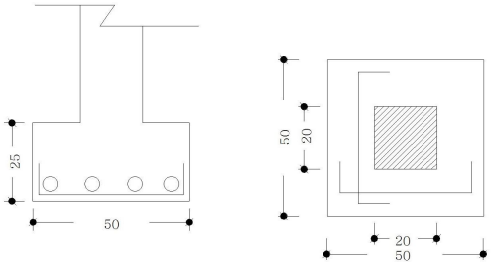

DETALLE DE VIGA EN CORREDOR

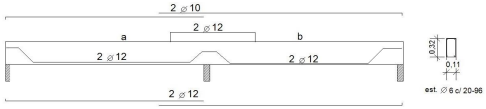

PILAR (15x25)

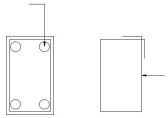

VIGAS DE FUNDACION (20x25)

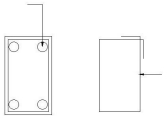

ENCADENADO (12x20)

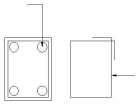

MUNICIPALIDAD DE SAN PEDRO DEL PARANA
APROBADO
RESOLUCIÓN Nº 314/2013
FECHA: 21/02/2013
FIRMA INTENDENTE:

Arq. Hugo Vazquez
Mat. M.O.P.C 464

MUNICIPALIDAD DE SAN PEDRO DEL PARANA	
Proyecto de Aula - Compañia kyy-i	
Profesional proyectista: Arq. Hugo Vazquez	
ESCALA 1/50	ESTRUCTURAL
AÑO 2.013	

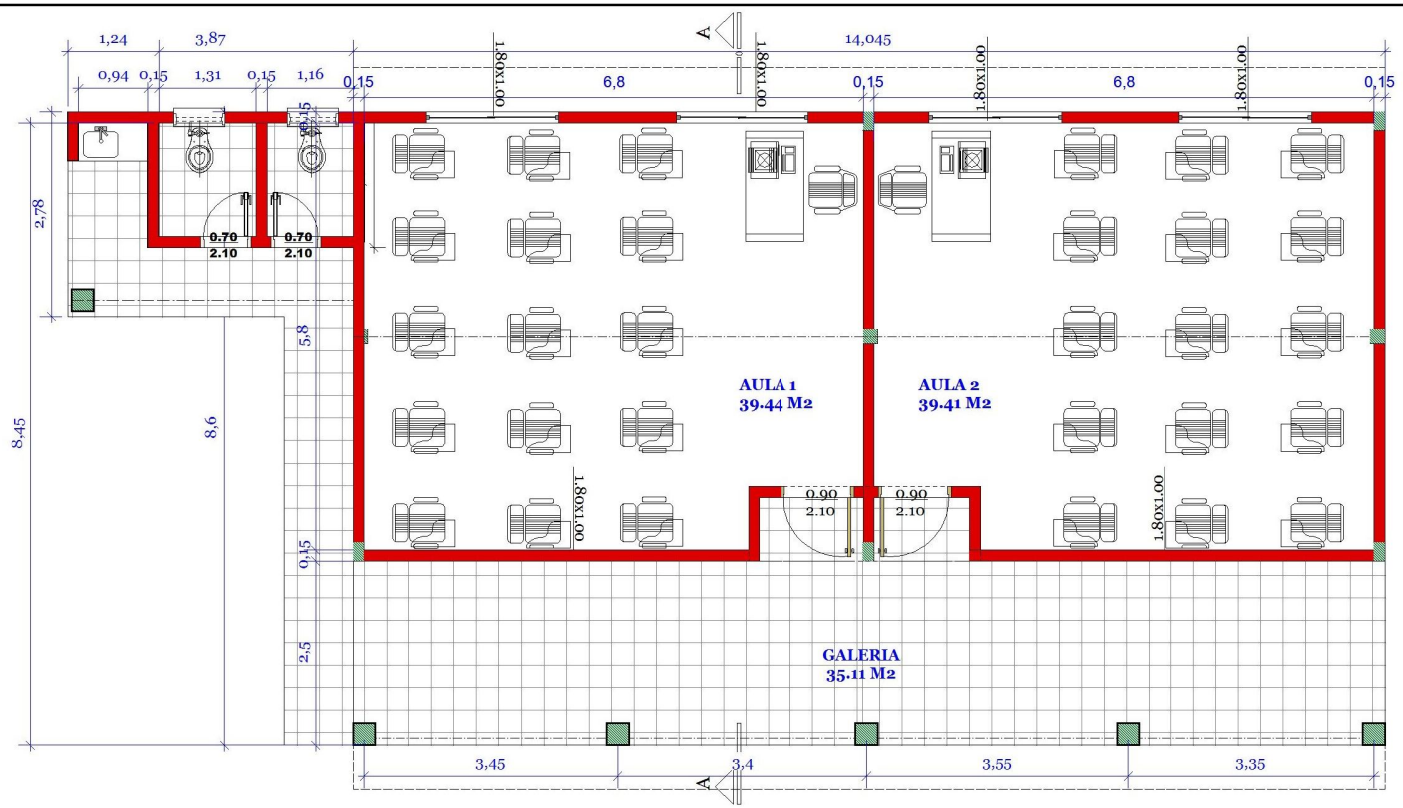

MUNICIPALIDAD DE SAN PEDRO DEL PARANA
APROBADO
RESOLUCIÓN Nº 344/2013
FECHA. 20/02/2013
FIRMA INTENDENTE:

Arq. Hugo Vazquez
Reg/ M.O.P.C 464

MUNICIPALIDAD DE SAN PEDRO DEL PARANA

Proyecto de Aula - Compañia kyy-i

Profesional proyectista: Arq. Hugo Vazquez

ESCALA 1/50	PLANTA ARQUITECTONICA
AÑO 2.013	

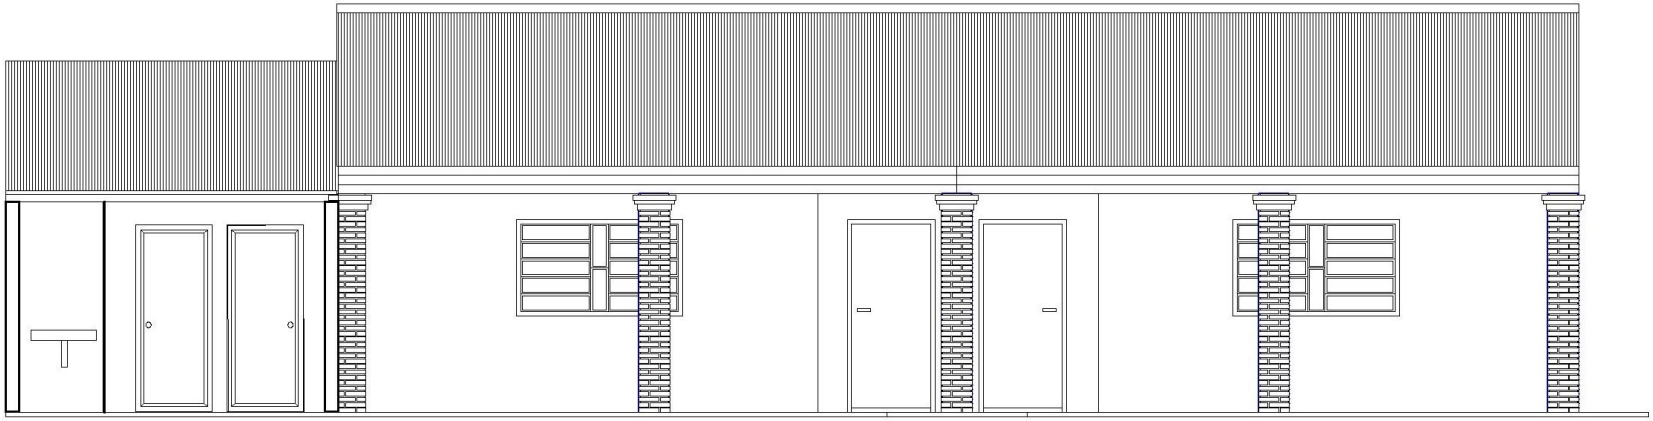

MUNICIPALIDAD DE SAN PEDRO DEL PARANA
APROBADO
RESOLUCIÓN Nº 344/2013
FECHA. 20/02/2013
FIRMA INTENDENTE:

Arq. Hugo Vazquez
Reg. M.O.P.C 464

MUNICIPALIDAD DE SAN PEDRO DEL PARANA

Proyecto de Aula - Compañia kyy-i

Profesional proyectista: Arq. Hugo Vazquez

ESCALA 1/50	FACHADA FRONTAL
AÑO 2.013	

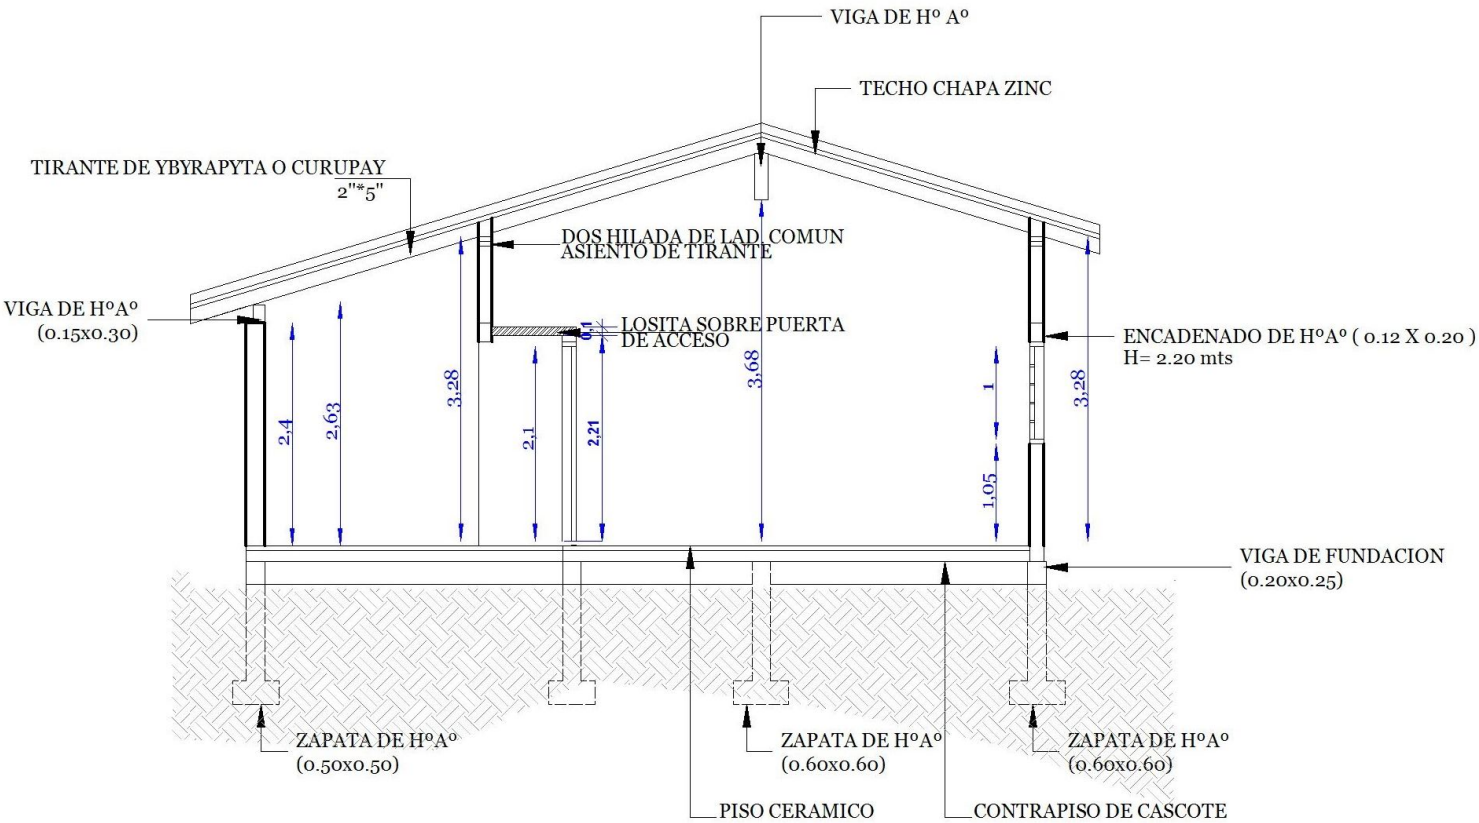

MUNICIPALIDAD DE SAN PEDRO DEL PARANA
APROBADO
RESOLUCIÓN Nº 344/2013
FECHA 20/02/2013
FIRMA INTENDENTE:

Arq. Hugo Vazquez
Reg. M.O.P.C 464

MUNICIPALIDAD DE SAN PEDRO DEL PARANA

Proyecto de Aula - Compañia kyy-i

Profesional proyectista: Arq. Hugo Vazquez

ESCALA 1/50	CORTE A-A
AÑO 2.013	

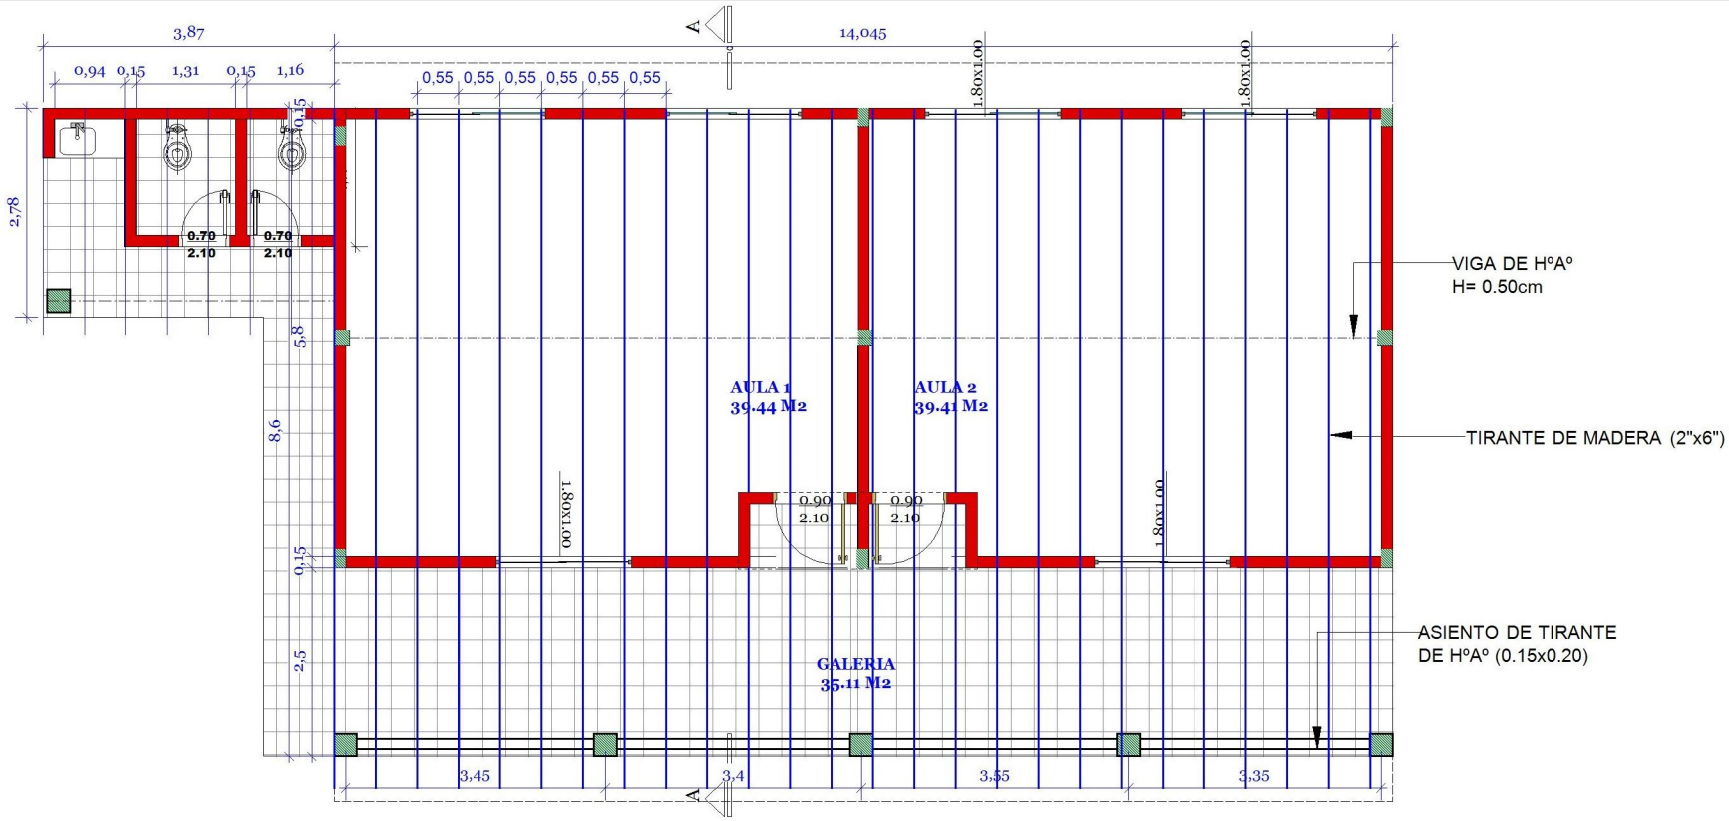

MUNICIPALIDAD DE SAN PEDRO DEL PARANA
APROBADO
RESOLUCIÓN Nº 344/2013
FECHA. 20/02/2013
FIRMA INTENDENTE:

Arq. Hugo Vazquez
Reg/ M.O.P.C 464

MUNICIPALIDAD DE SAN PEDRO DEL PARANA

Proyecto de Aula - Compañia kyy-i

Profesional proyectista: Arq. Hugo Vazquez

ESCALA 1/50	PLANTA DE TECHO
AÑO 2.013	

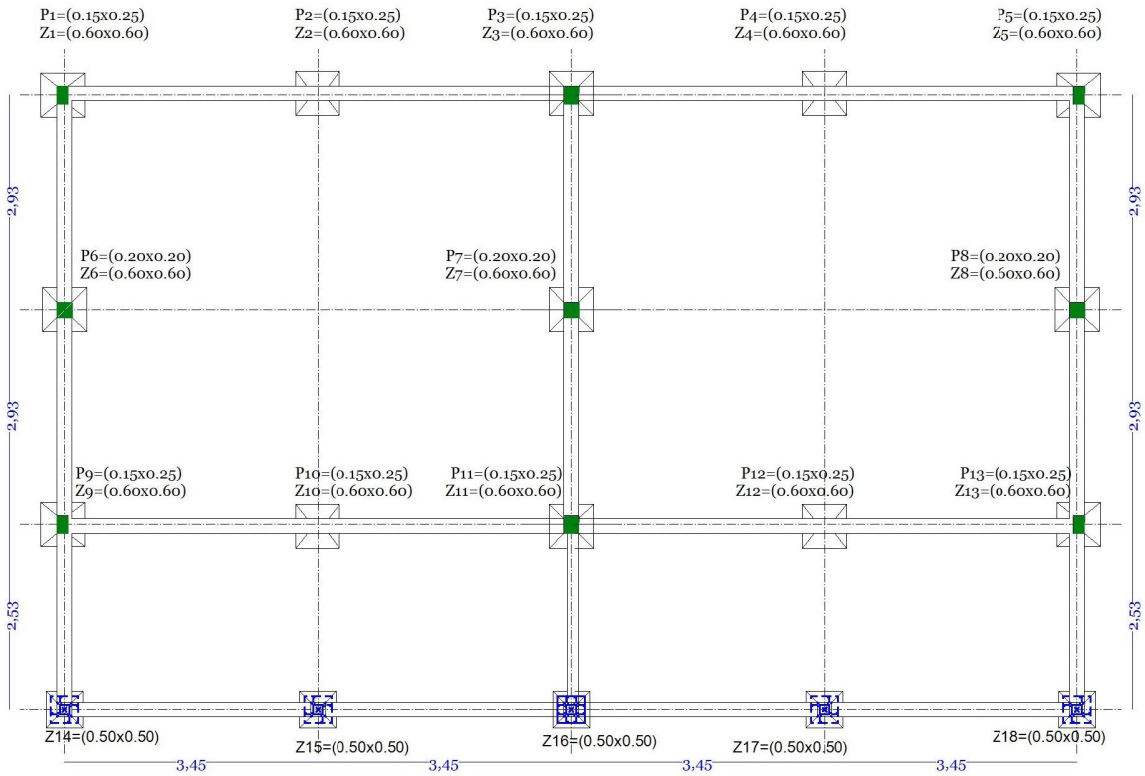

MUNICIPALIDAD DE SAN PEDRO DEL PARANA
APROBADO
RESOLUCIÓN Nº 344/2013
FECHA 20/02/2013
FIRMA INTENDENTE:

Arq. Hugo Vazquez
Reg. M.O.P.C 464

MUNICIPALIDAD DE SAN PEDRO DEL PARANA

Proyecto de Aula - Compañia kyy-i

Profesional proyectista: Arq. Hugo Vazquez

ESCALA 1/50	PLANTA DE CIMENTACION
AÑO 2.013	

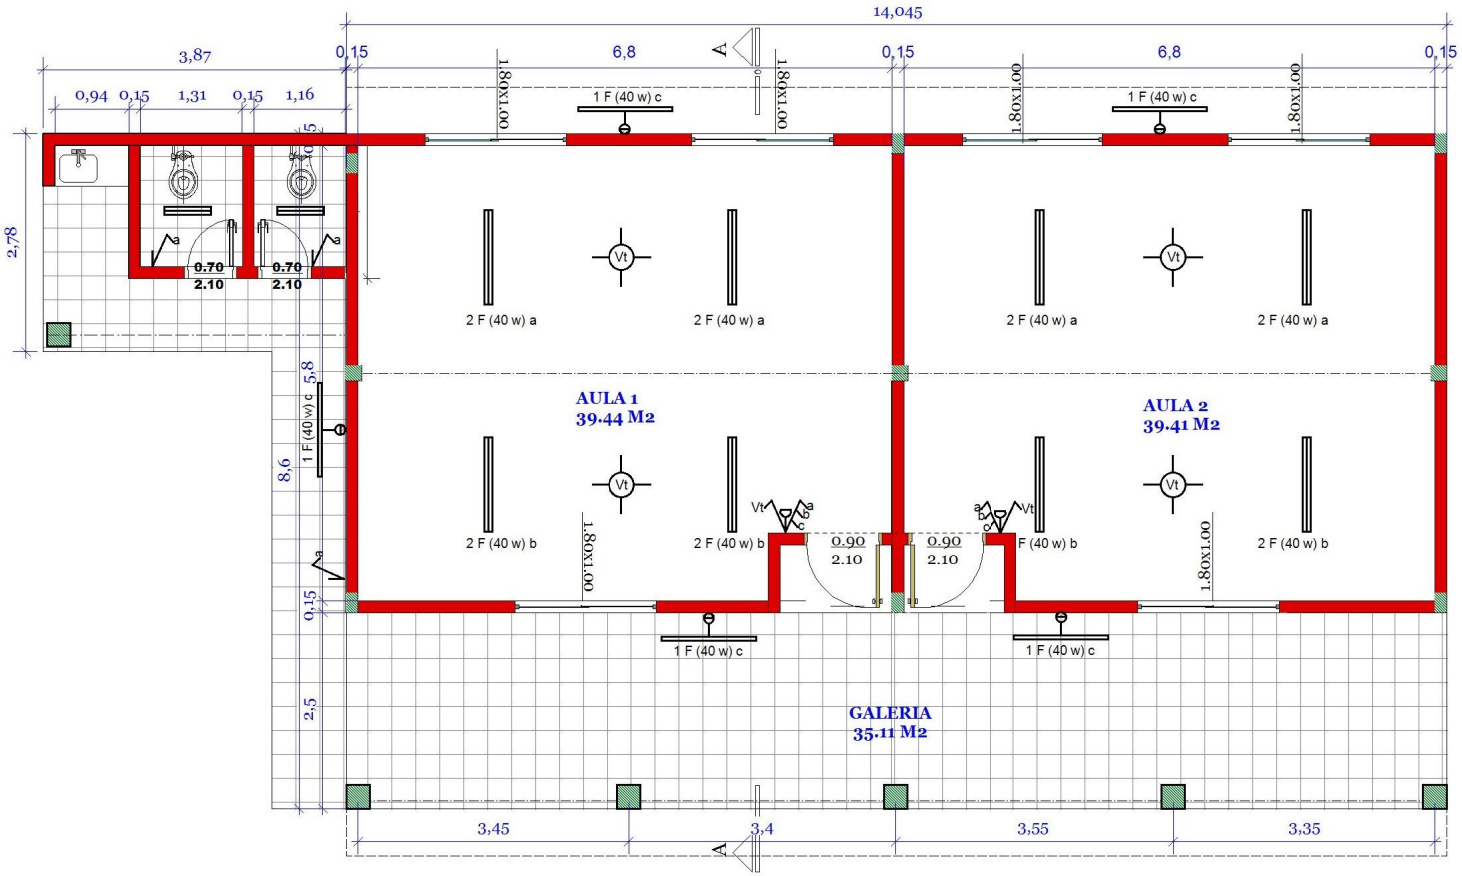

MUNICIPALIDAD DE SAN PEDRO DEL PARANA
APROBADO
RESOLUCIÓN Nº: 344/2013
FECHA: 20/02/2013
FIRMA INTENDENTE:

Arq. Hugo Vazquez
Reg. M.O.P.C 464

MUNICIPALIDAD DE SAN PEDRO DEL PARANA

Proyecto de Aula - Compañia kyy-i

Profesional proyectista: Arq. Hugo Vazquez

ESCALA	INSTALACION ELECTRICA
1/50	
AÑO 2.013	