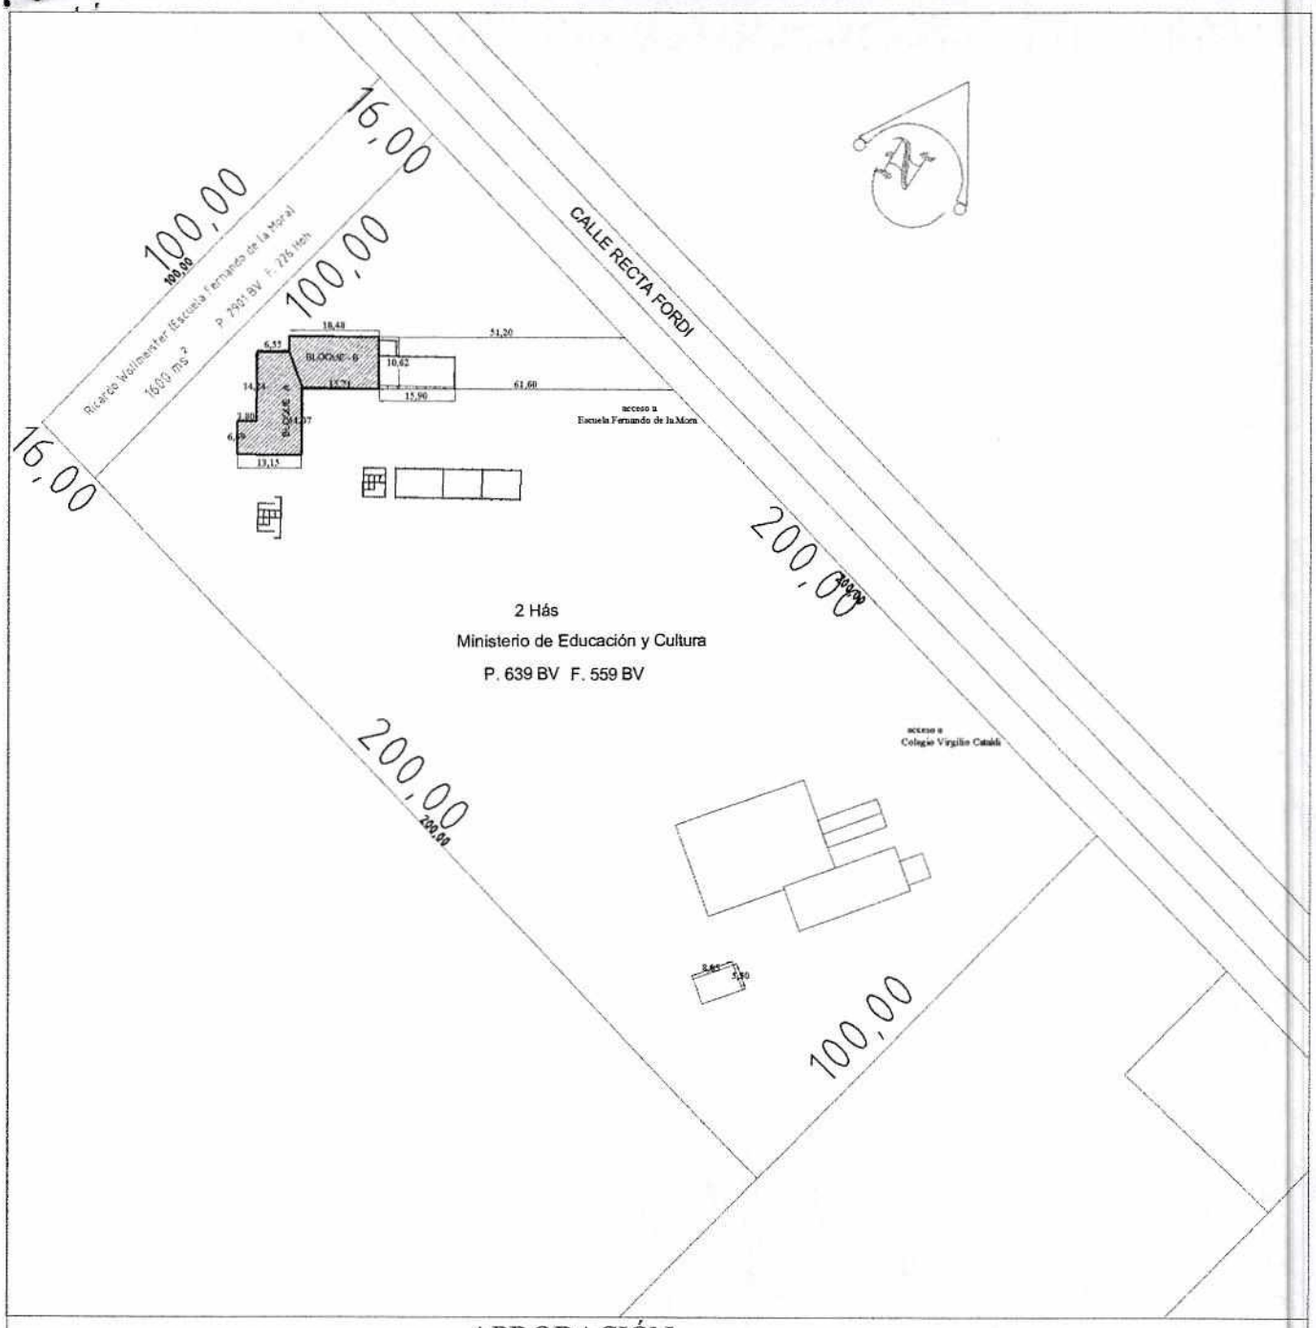

APROBACIÓN

OBRA:	Terminacion de obras Escuela Bas. Nº 1.434	Ubicación:	Calle Recta Fordi - Fordi km 8

Manzana:	Lote:	Padrón Nº: 639 BV	Finca Nº: 559 BV
Sup. Inmueble: 2Há.	Área construida:	Área a construir:	Superf. libre:

Propietario: Ministerio de Educación y Cultura M.E.C. - Escuela Básica Nº 1434 - Fernando de la Mora Fordi km 8

Proyectista en ajustes: Arq. Romy Schneider Reg.Prof. M.O.P.C.nº: 2076 Dirección: Calle Colonizadores- Obligado

Fiscalización: Dirección de Obras y Servicios - Municipalidad de Bella Vista

Constructor: Reg.Munic.Nº: Dirección:

	Arq. Romy Schneider Reg. 2076		
FIRMA PROPIETARIO	FIRMA PROYECTISTA	FIRMA DIRECCIÓN TÉCNICA	FIRMA CONSTRUCTOR

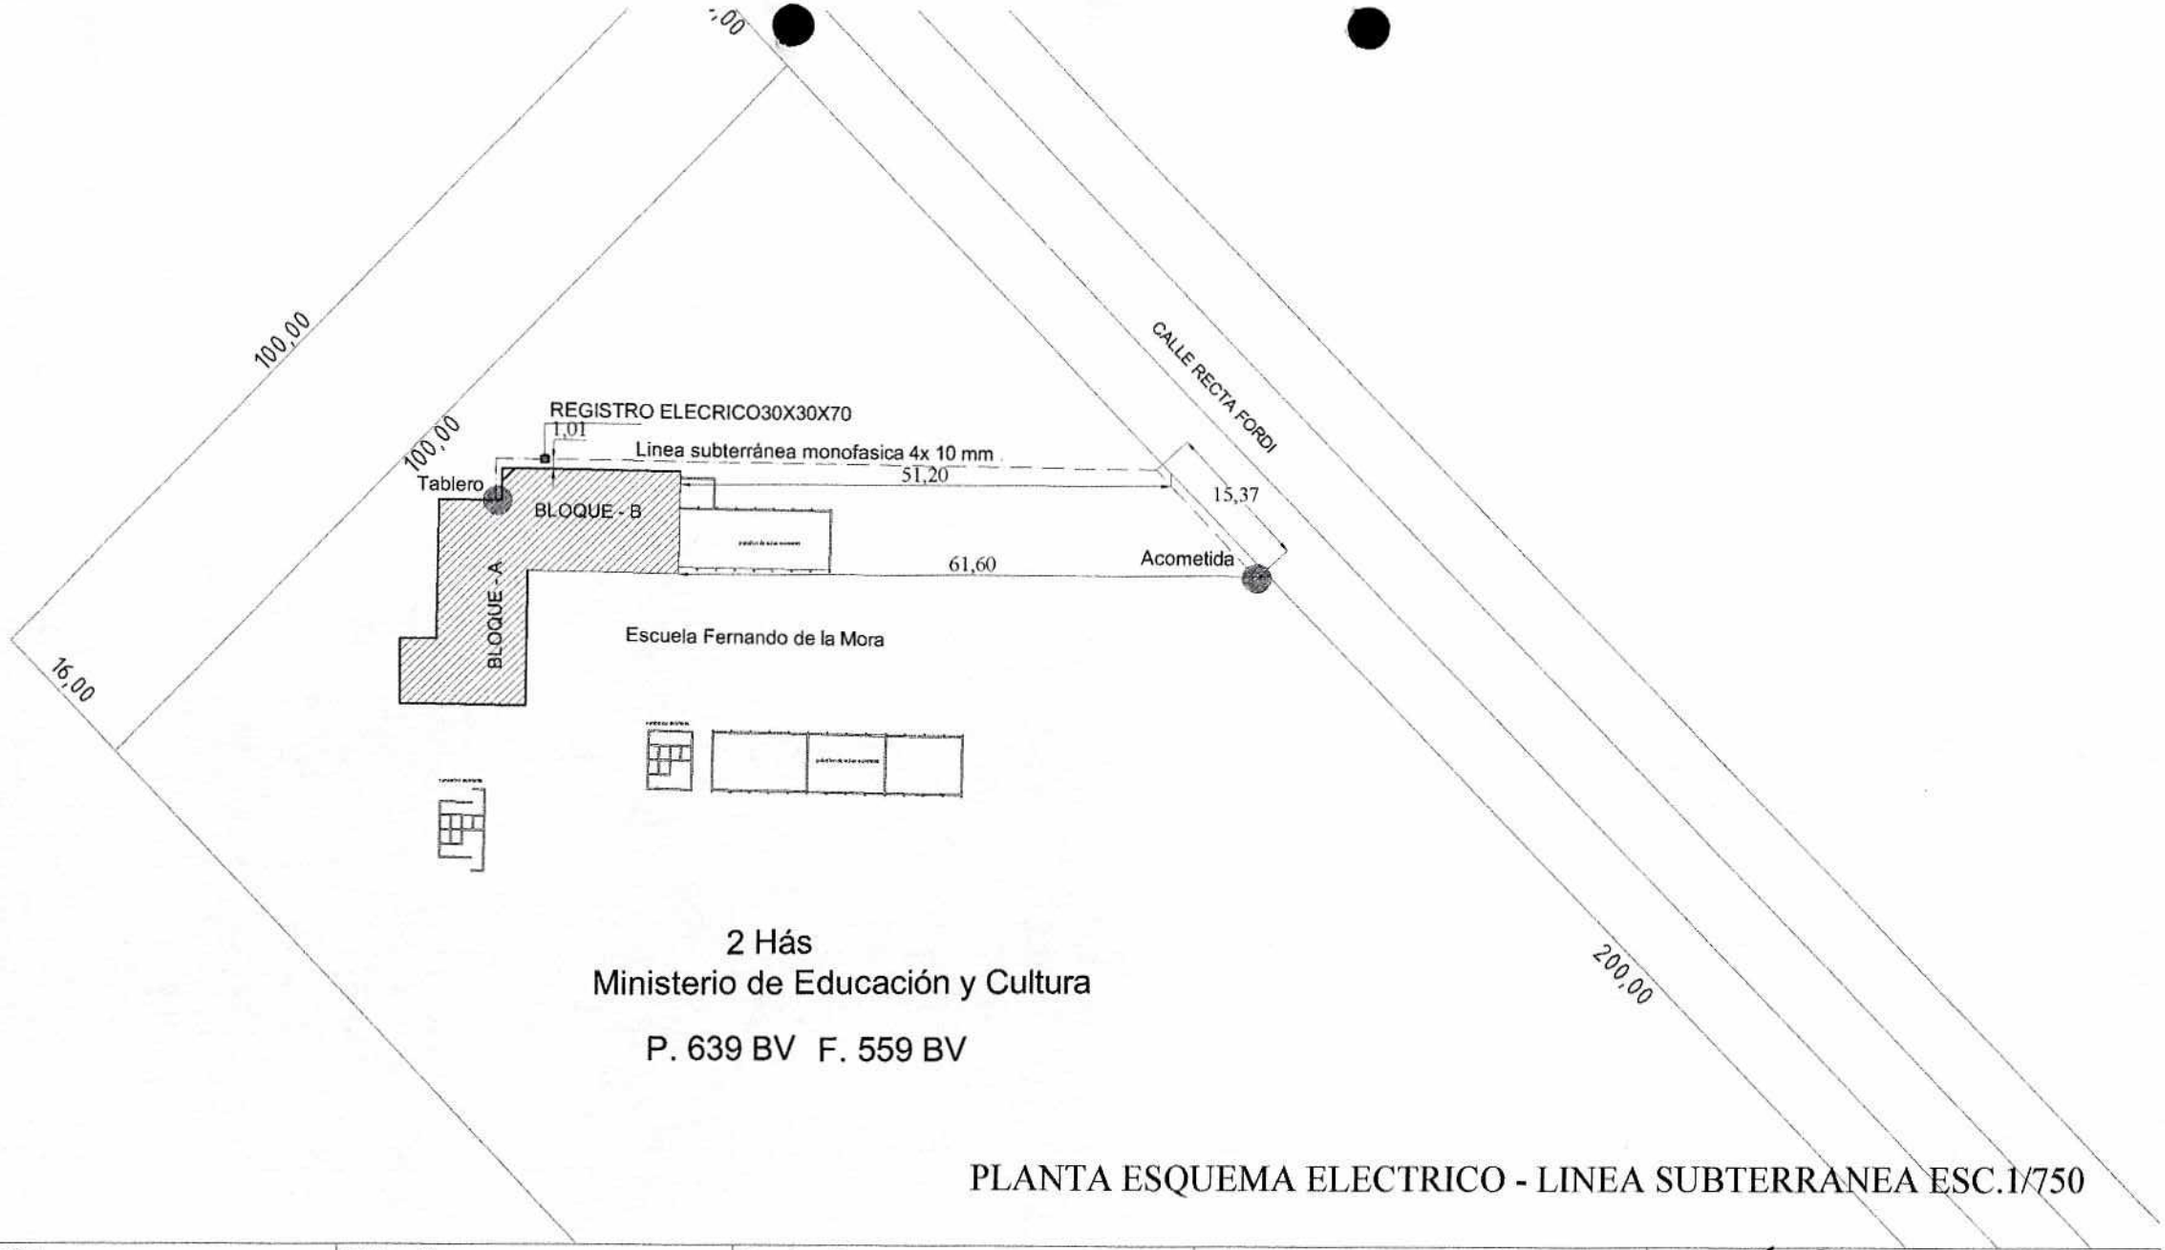

PLANTA ESQUEMA ELECTRICO - LINEA SUBTERRANEA ESC.1/750

OBRA: Terminacion de obras Escuela Bas. Nº 1.434	Ubicación: Calle Recta Fordi - Fordi km8 Padrón Nº: 639 BV	Propietario: Ministerio de Educación y Cultura M.E.C. Escuela Básica Nº 1.434 Fordi km 8	Ajustes: Arquitecta Romy Schneider Reg.Prof. M.O.P.C.nº: 2076 Dirección: Obligado - Itapúa.	Arq. Romy Schneider Reg. 2076 Firma

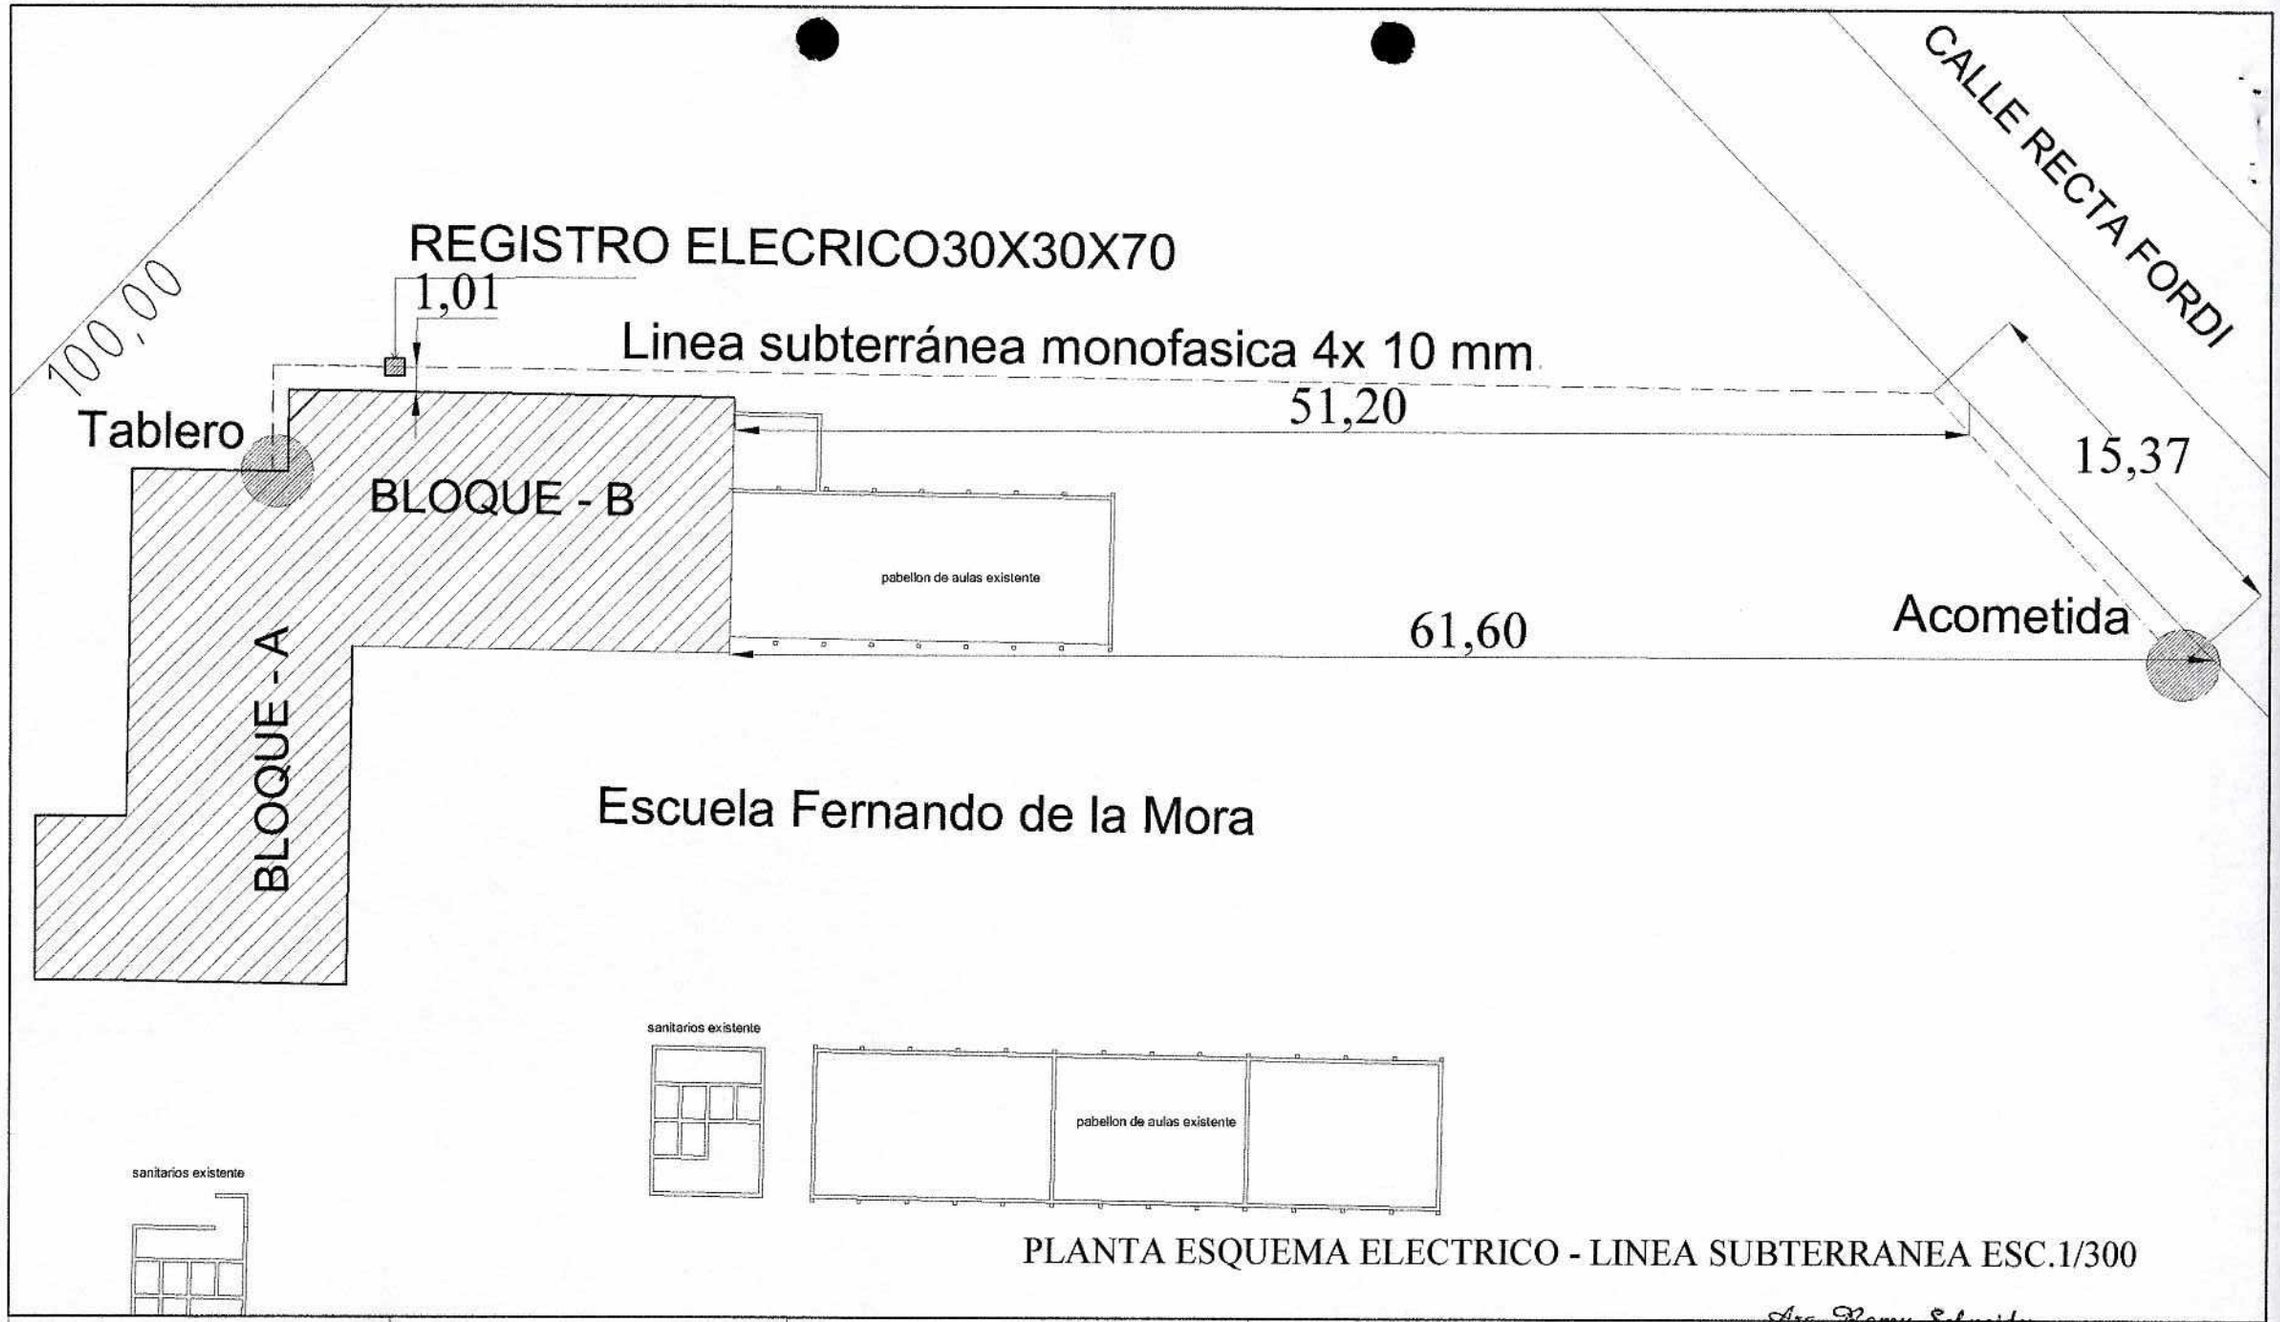

PLANTA ESQUEMA ELECTRICO - LINEA SUBTERRANEA ESC.1/300

OBRA: Terminacion de obras Escuela Bas. Nº 1.434	Ubicación: Calle Recta Fordi - Fordi km8 Padrón Nº: 639 BV	Propietario: Ministerio de Educación y Cultura M.E.C. Escuela Básica Nº 1.434 Fordi km 8	Ajustes: Arquitecta Romy Schneider Reg.Prof. M.O.P.C.nº: 2076 Dirección: Obligado - Itapúa.	Arq. Romy Schneider Reg. 2076 Firma

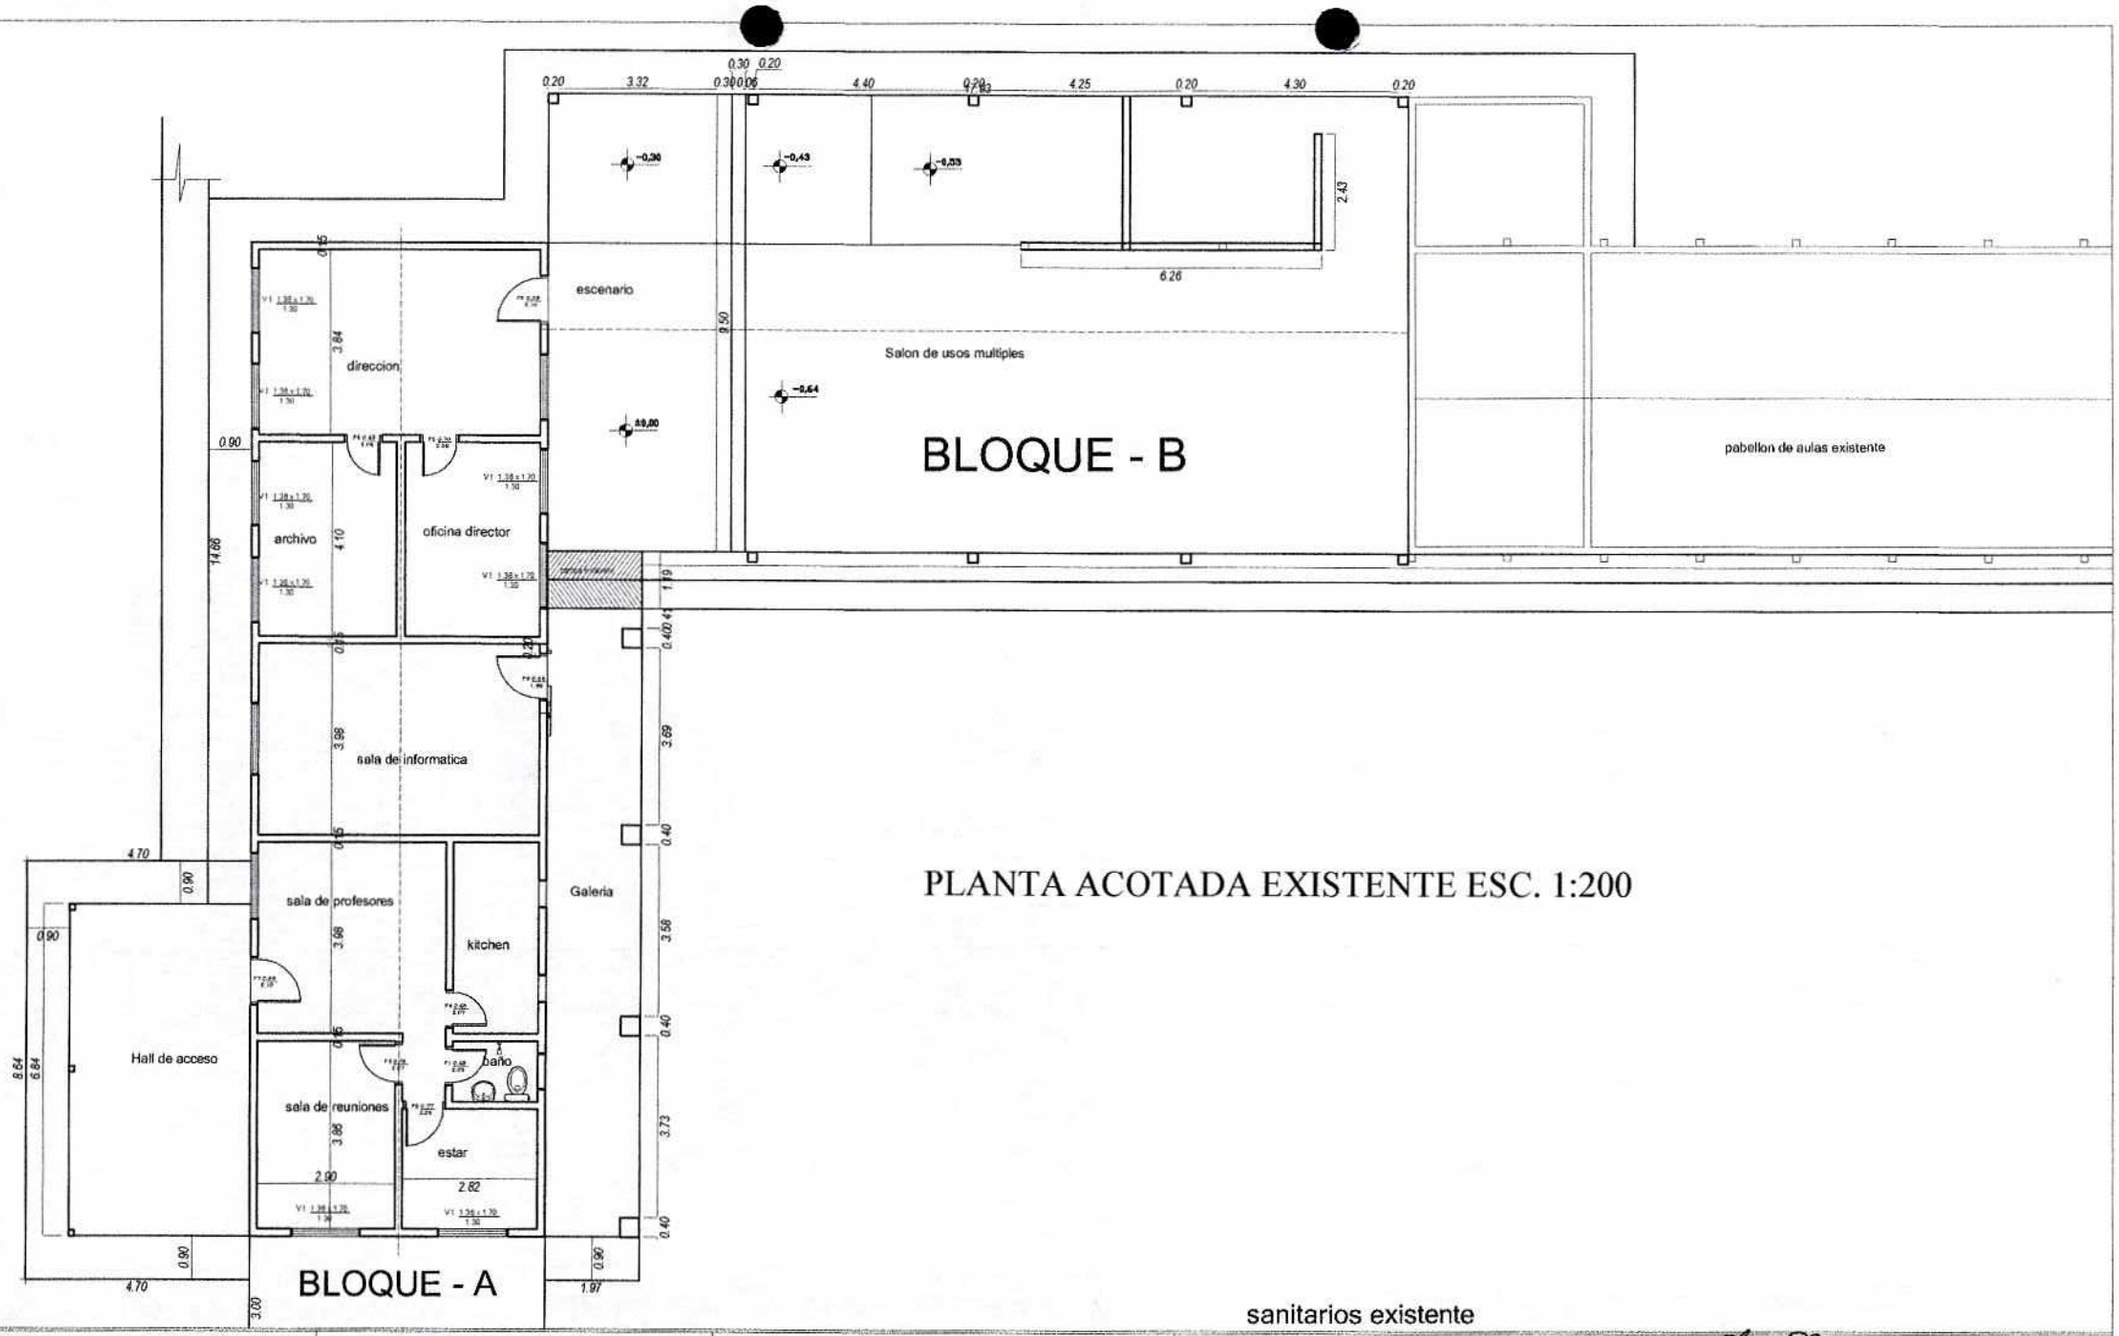

PLANTA ACOTADA EXISTENTE ESC. 1:200

OBRA:	Ubicación:	Propietario:	Ajustes: Arquitecta Romy Schneider	Arq. Romy Schneider
Terminacion de obras	Calle Recta Fordi - Fordi km8	Ministerio de Educación y Cultura M.E.C.	Reg.Prof. M.O.P.C.nº: 2076	Firma Reg. 2076
Escuela Bas. Nº 1.434	Padrón Nº: 639 BV	Escuela Básica Nº 1.434 Fordi km 8	Dirección: Obligado - Itapúa.	

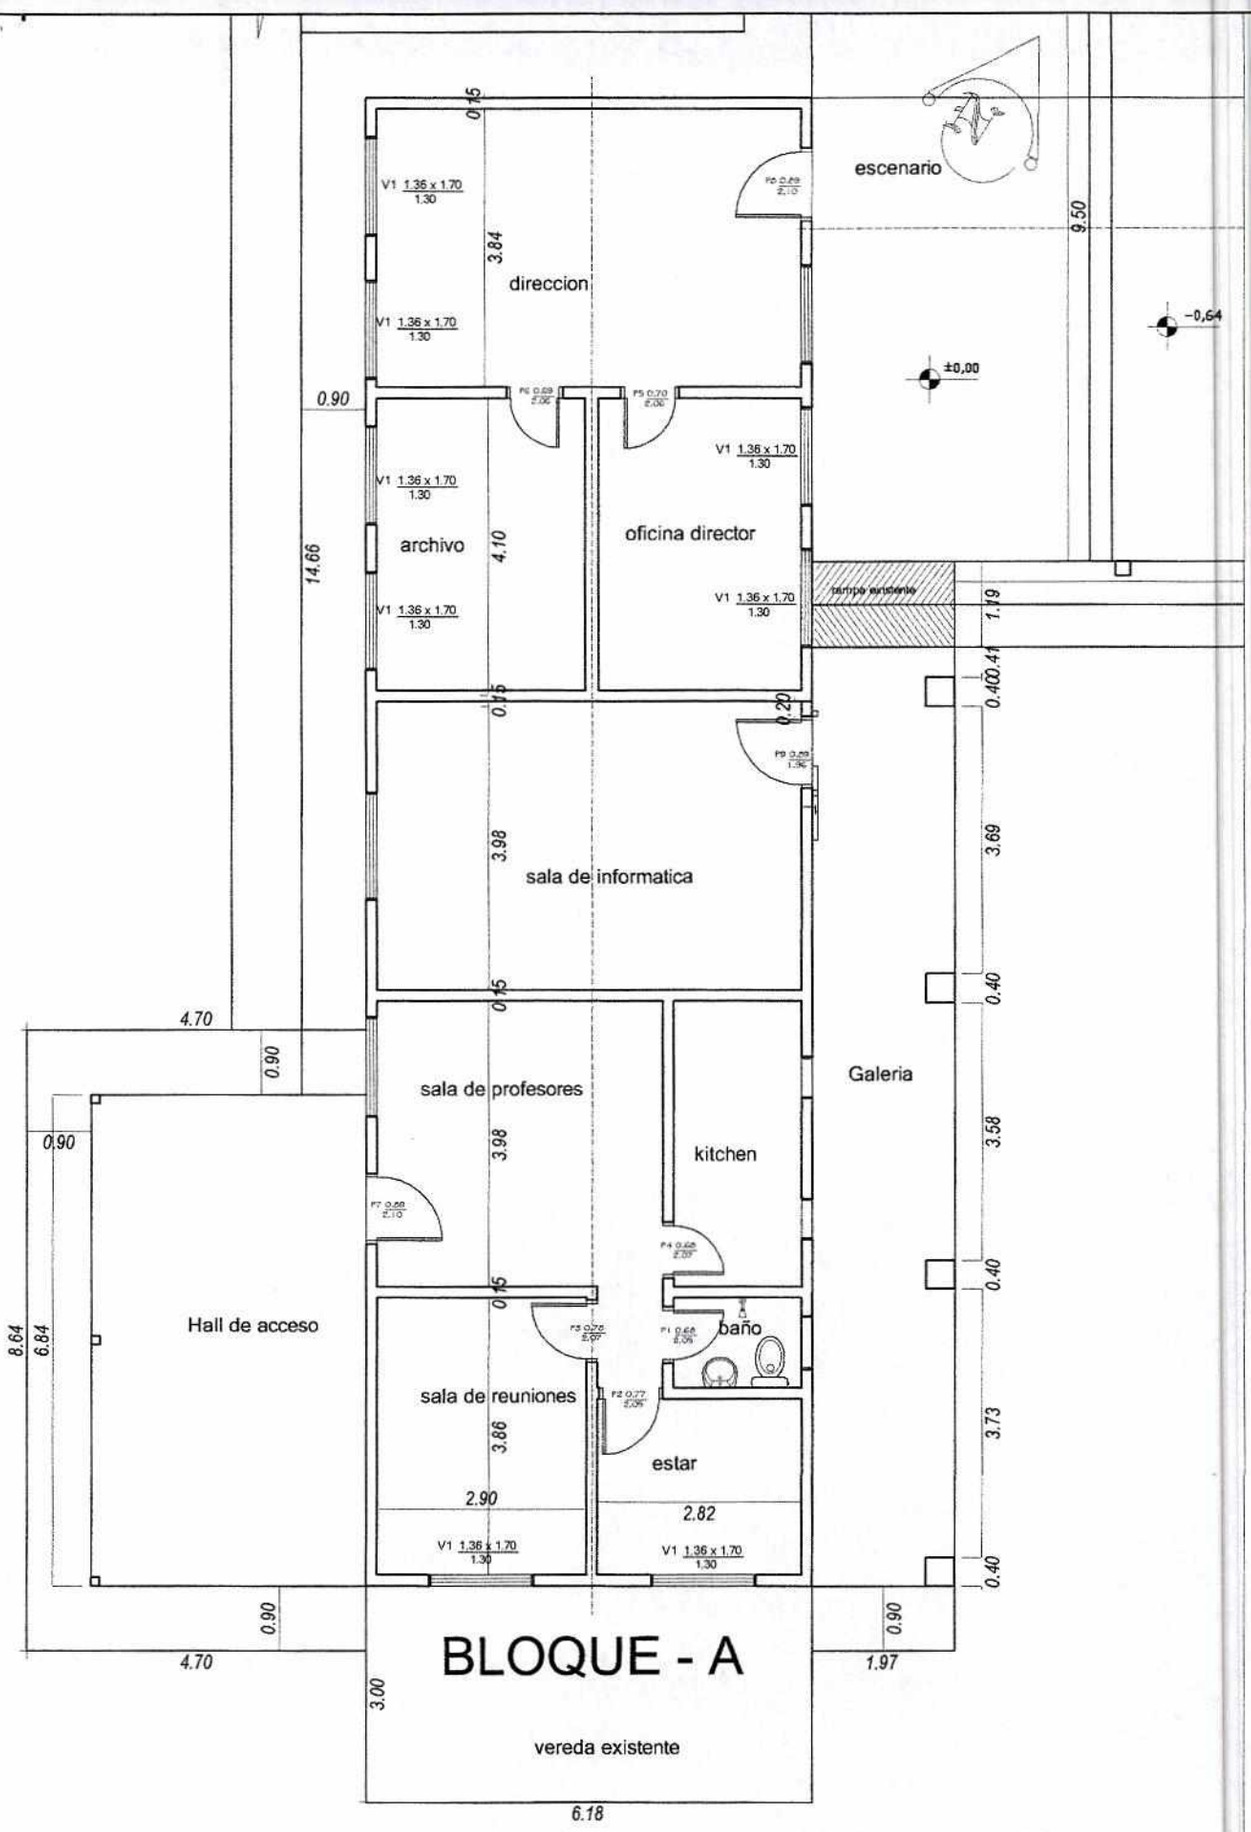

PLANTA ACOTADA BLOQUE A EXISTENTE ESC. 1:100

OBRA: Terminaciones de obras Escuela

Ubicación: Calle Recta Fordi - Fordi km 8 - Bella Vista | Padrón Nº: 639 BV | Finca Nº: 1404559 BV

Propietario: Ministerio de Educación y Cultura M.E.C. - Escuela Básica Nº 1434 - Fernando de la Mora Fordi km 8

Proyectista en ajustes: Arq. Romy Schneider
Reg.Prof. M.O.P.C.nº: 2076

Dirección: Calle Colonizadores Obligado

FIRMA

Arq. Romy Schneider
Reg. 2076

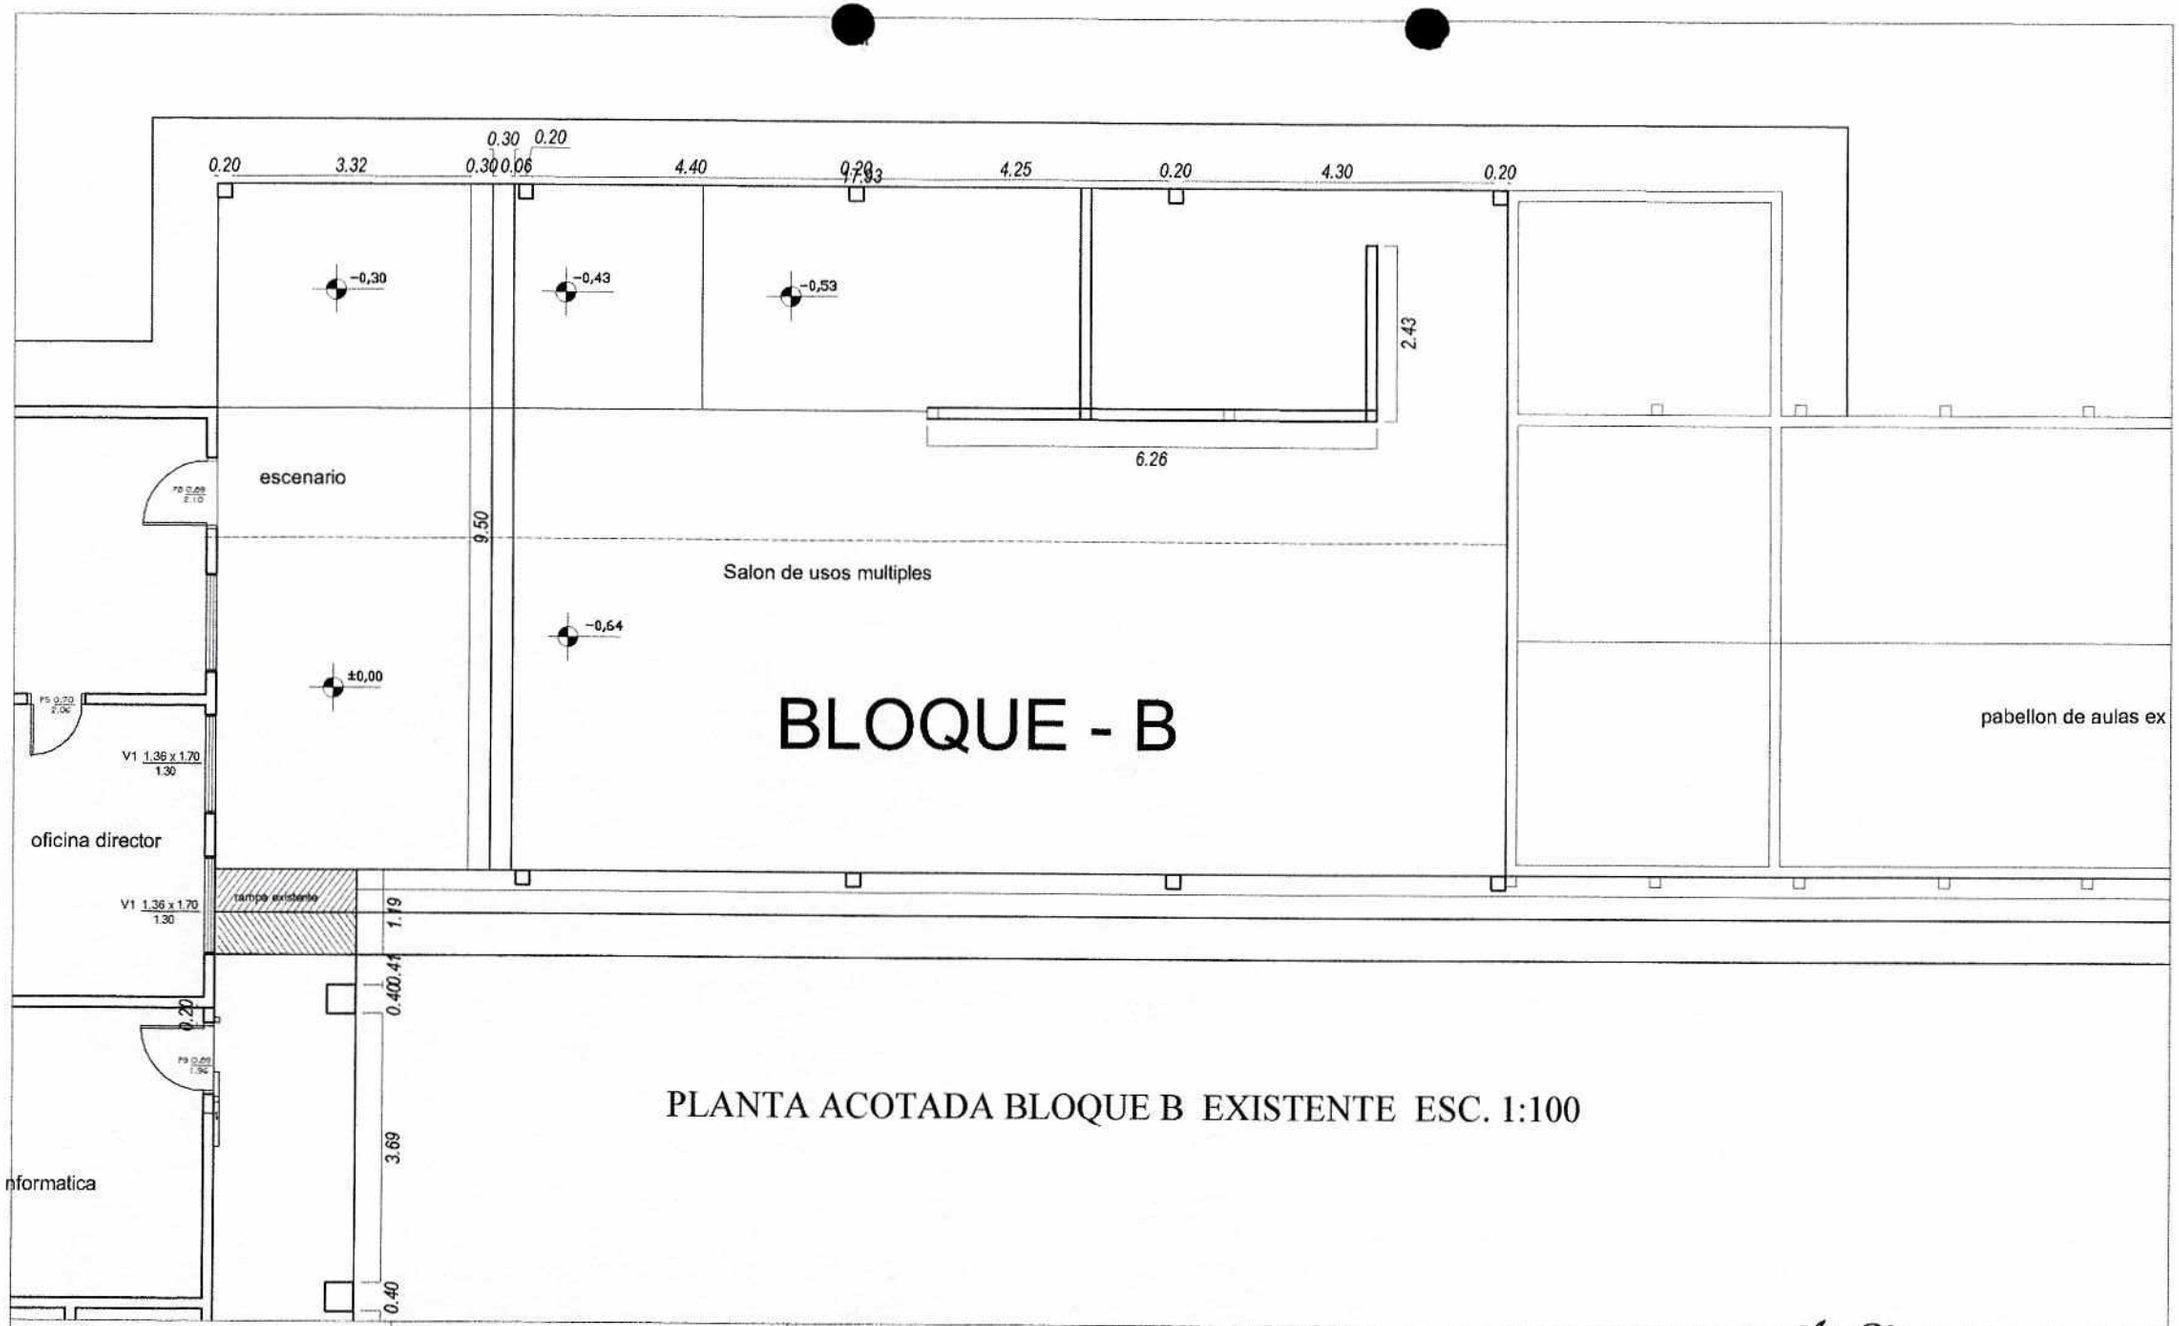

PLANTA ACOTADA BLOQUE B EXISTENTE ESC. 1:100

OBRA:	Ubicación:	Propietario:	Ajustes: Arquitecta Romy Schneider	Arq. Romy Schneider
Terminacion de obras Escuela Bas. Nº 1.434	Calle Recta Fordi - Fordi km8 Padrón Nº: 639 BV	Ministerio de Educación y Cultura M.E.C. Escuela Básica N° 1.434 Fordi km 8	Reg.Prof. M.O.P.C.nº: 2076 Dirección: Obligado - Itapúa.	Firma Reg. 2076

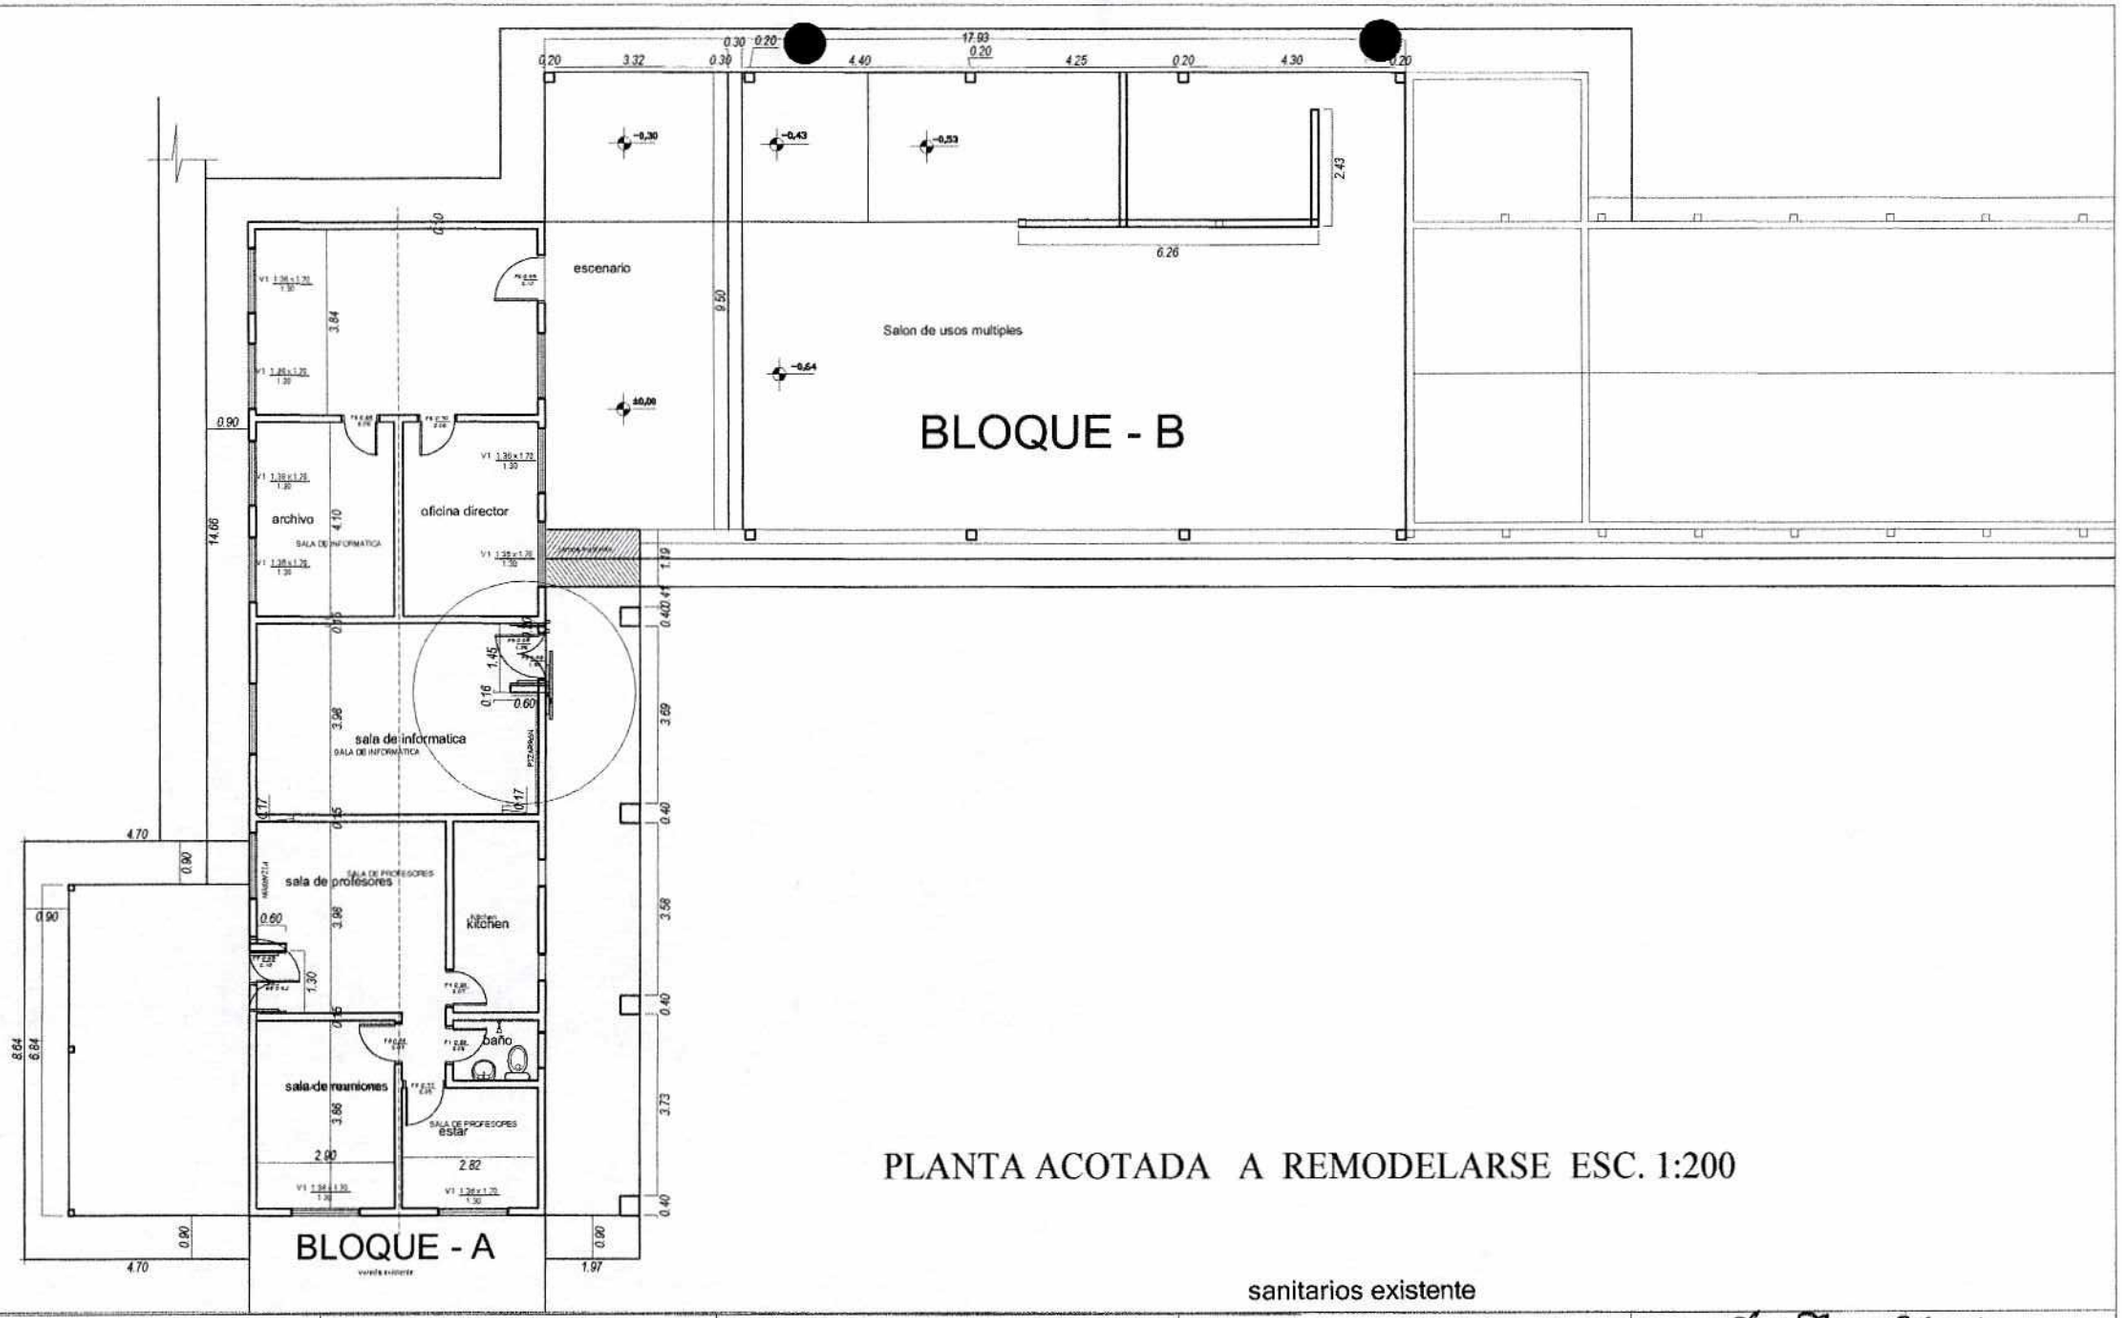

PLANTA ACOTADA A REMODELARSE ESC. 1:200

OBRA: Terminacion de obras Escuela Bas. Nº 1.434	Ubicación: Calle Recta Fordi - Fordi km8 Padrón Nº: 639 BV	Propietario: Ministerio de Educación y Cultura M.E.C. Escuela Básica Nº 1.434 Fordi km 8	Ajustes: Arquitecta Romy Schneider Reg.Prof. M.O.P.C.nº: 2076 Dirección: Obligado - Itapúa.	Arq. Romy Schneider Reg. 2076 Firma

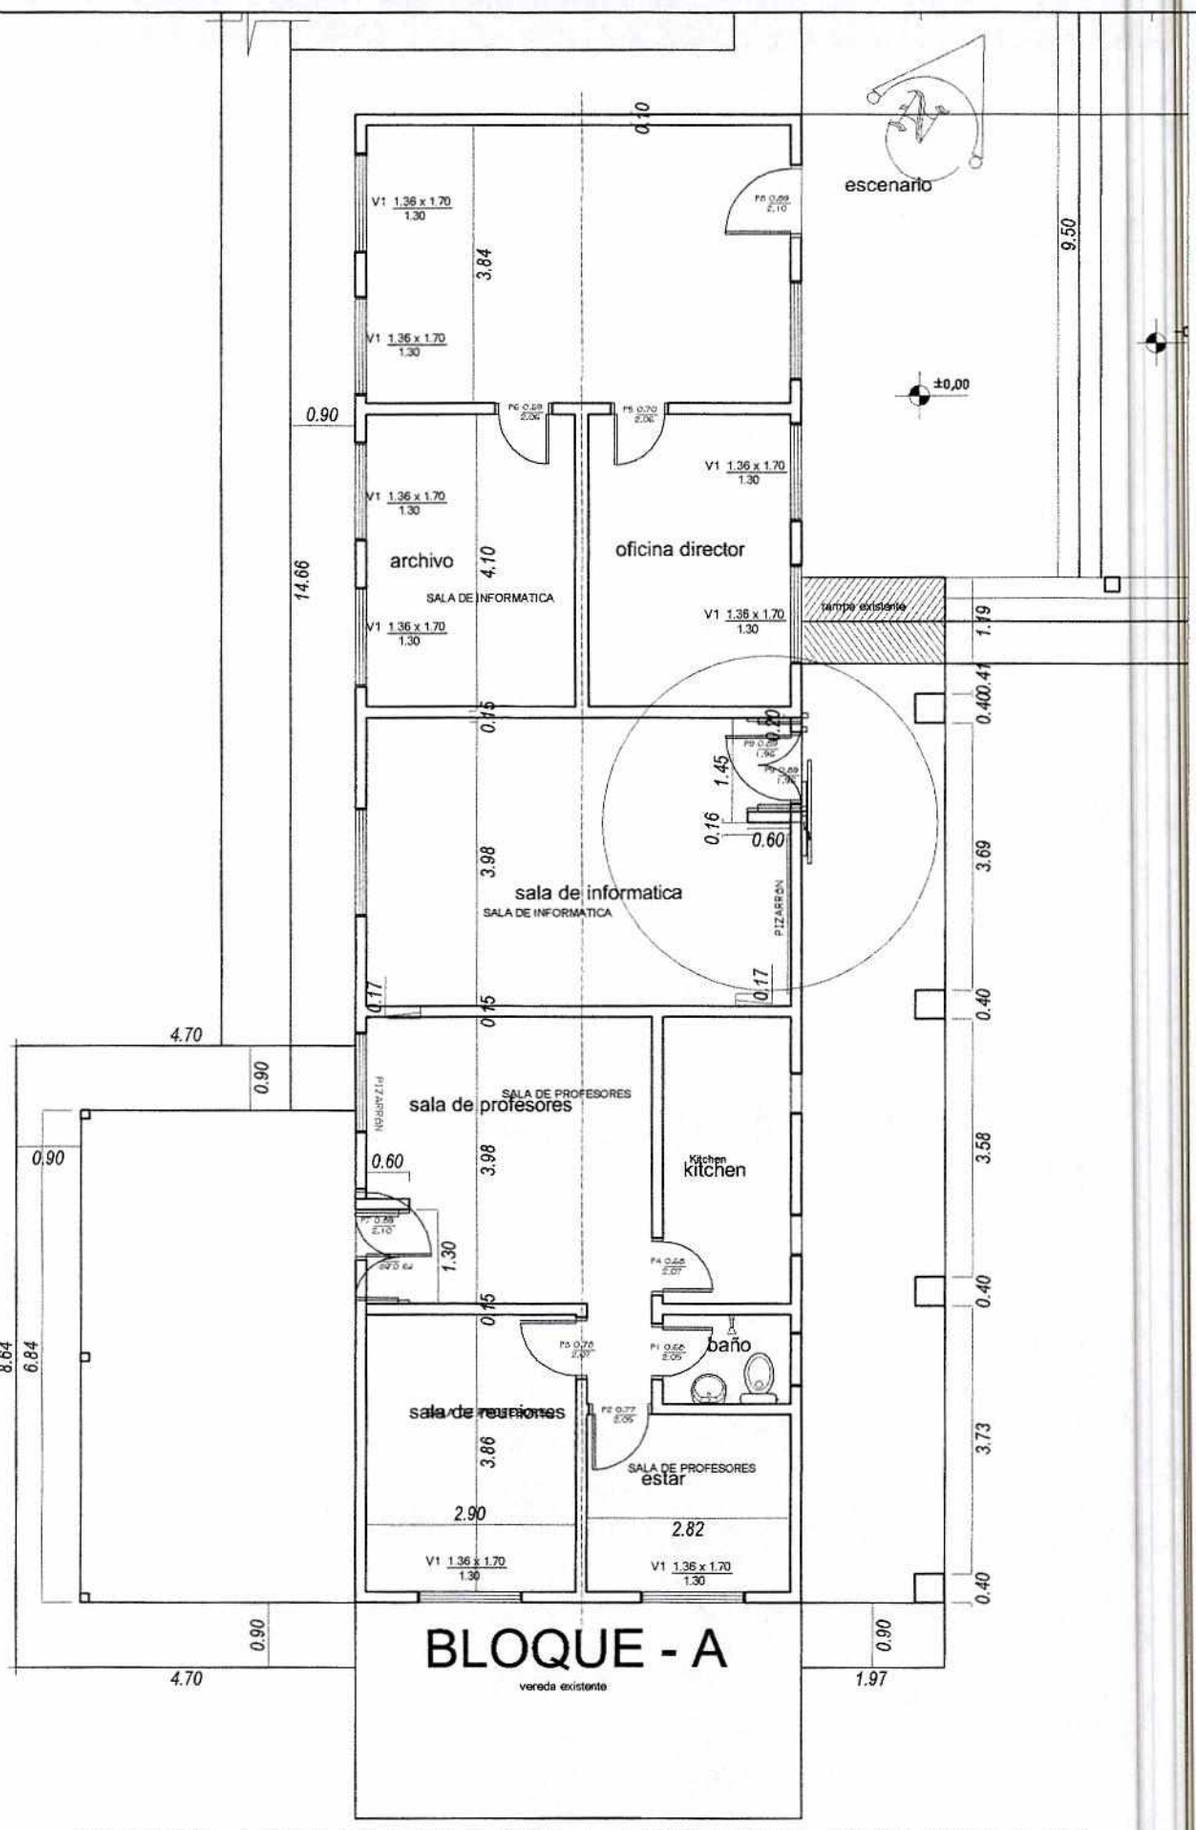

PLANTA ACOTADA BLOQUE A AREMODELARSE ESC. 1:100

OBRA: Terminaciones de obras Escuela

Ubicación: Calle Recta Fordi - Fordi km 8 - Bella Vista | Padrón N°: 639 BV | Finca N°: 1404559 BV

Propietario: Ministerio de Educación y Cultura M.E.C. - Escuela Básica N° 1434 - Fernando de la Mora Fordi km 8

Proyectista en ajustes: Arq. Romy Schneider
Reg.Prof. M.O.P.C.n°: 2076

Dirección: Calle Colonizadores Obligado

FIRMA Arq. Romy Schneider
Reg. 2076

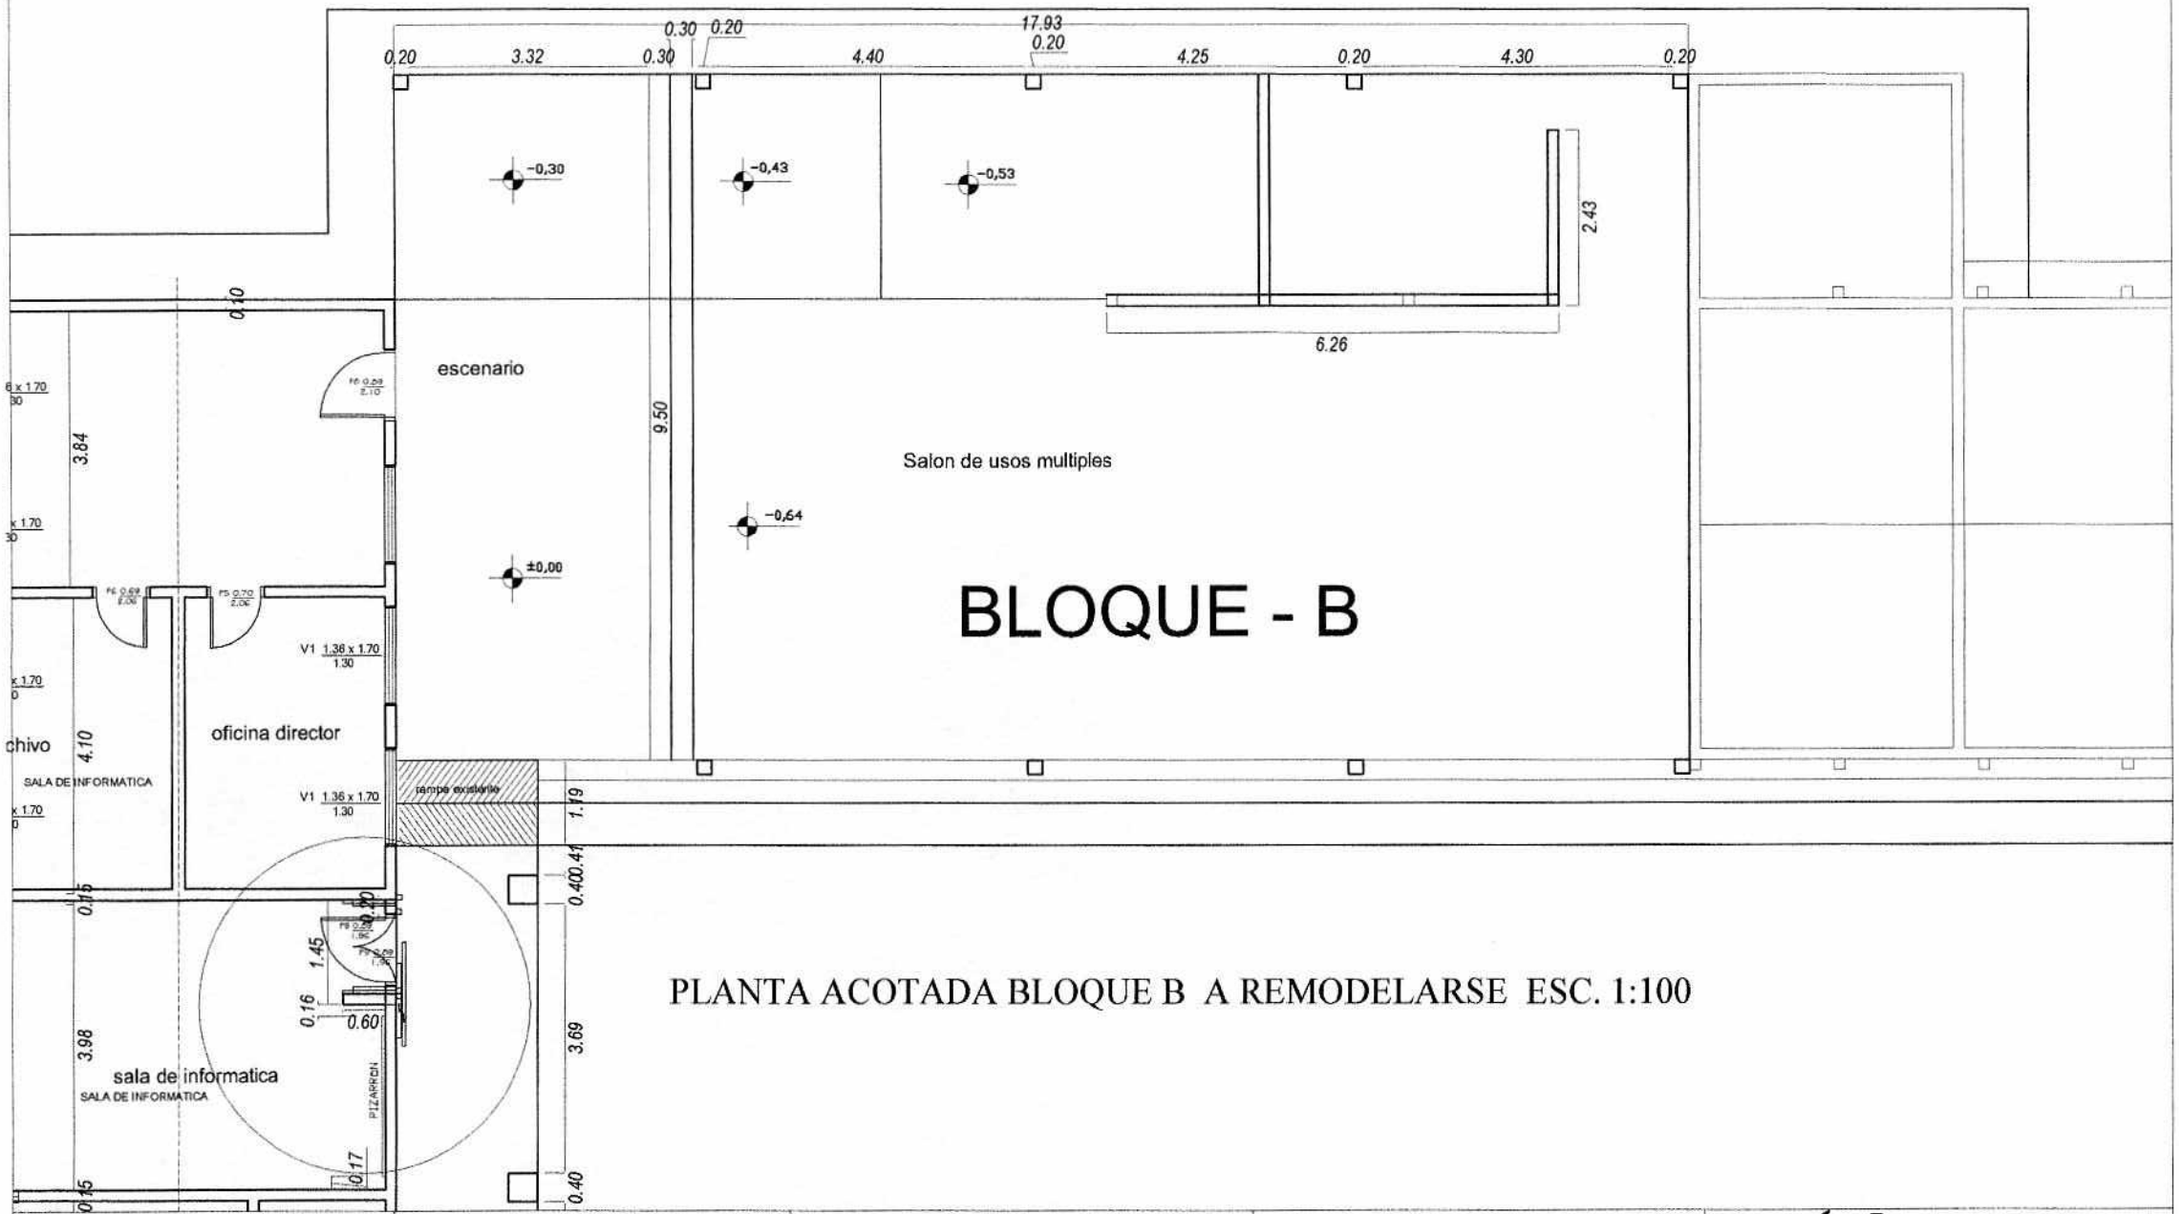

PLANTA ACOTADA BLOQUE B A REMODELARSE ESC. 1:100

OBRA:	Ubicación:	Propietario:	Ajustes: Arquitecta Romy Schneider	Arq. Romy Schneider
Terminacion de obras Escuela Bas. Nº 1.434	Calle Recta Fordi - Fordi km8 Padrón Nº: 639 BV	Ministerio de Educación y Cultura M.E.C. Escuela Básica Nº 1.434 Fordi km 8	Reg.Prof. M.O.P.C.nº: 2076 Dirección: Obligado - Itapúa.	Firma Reg. 2076

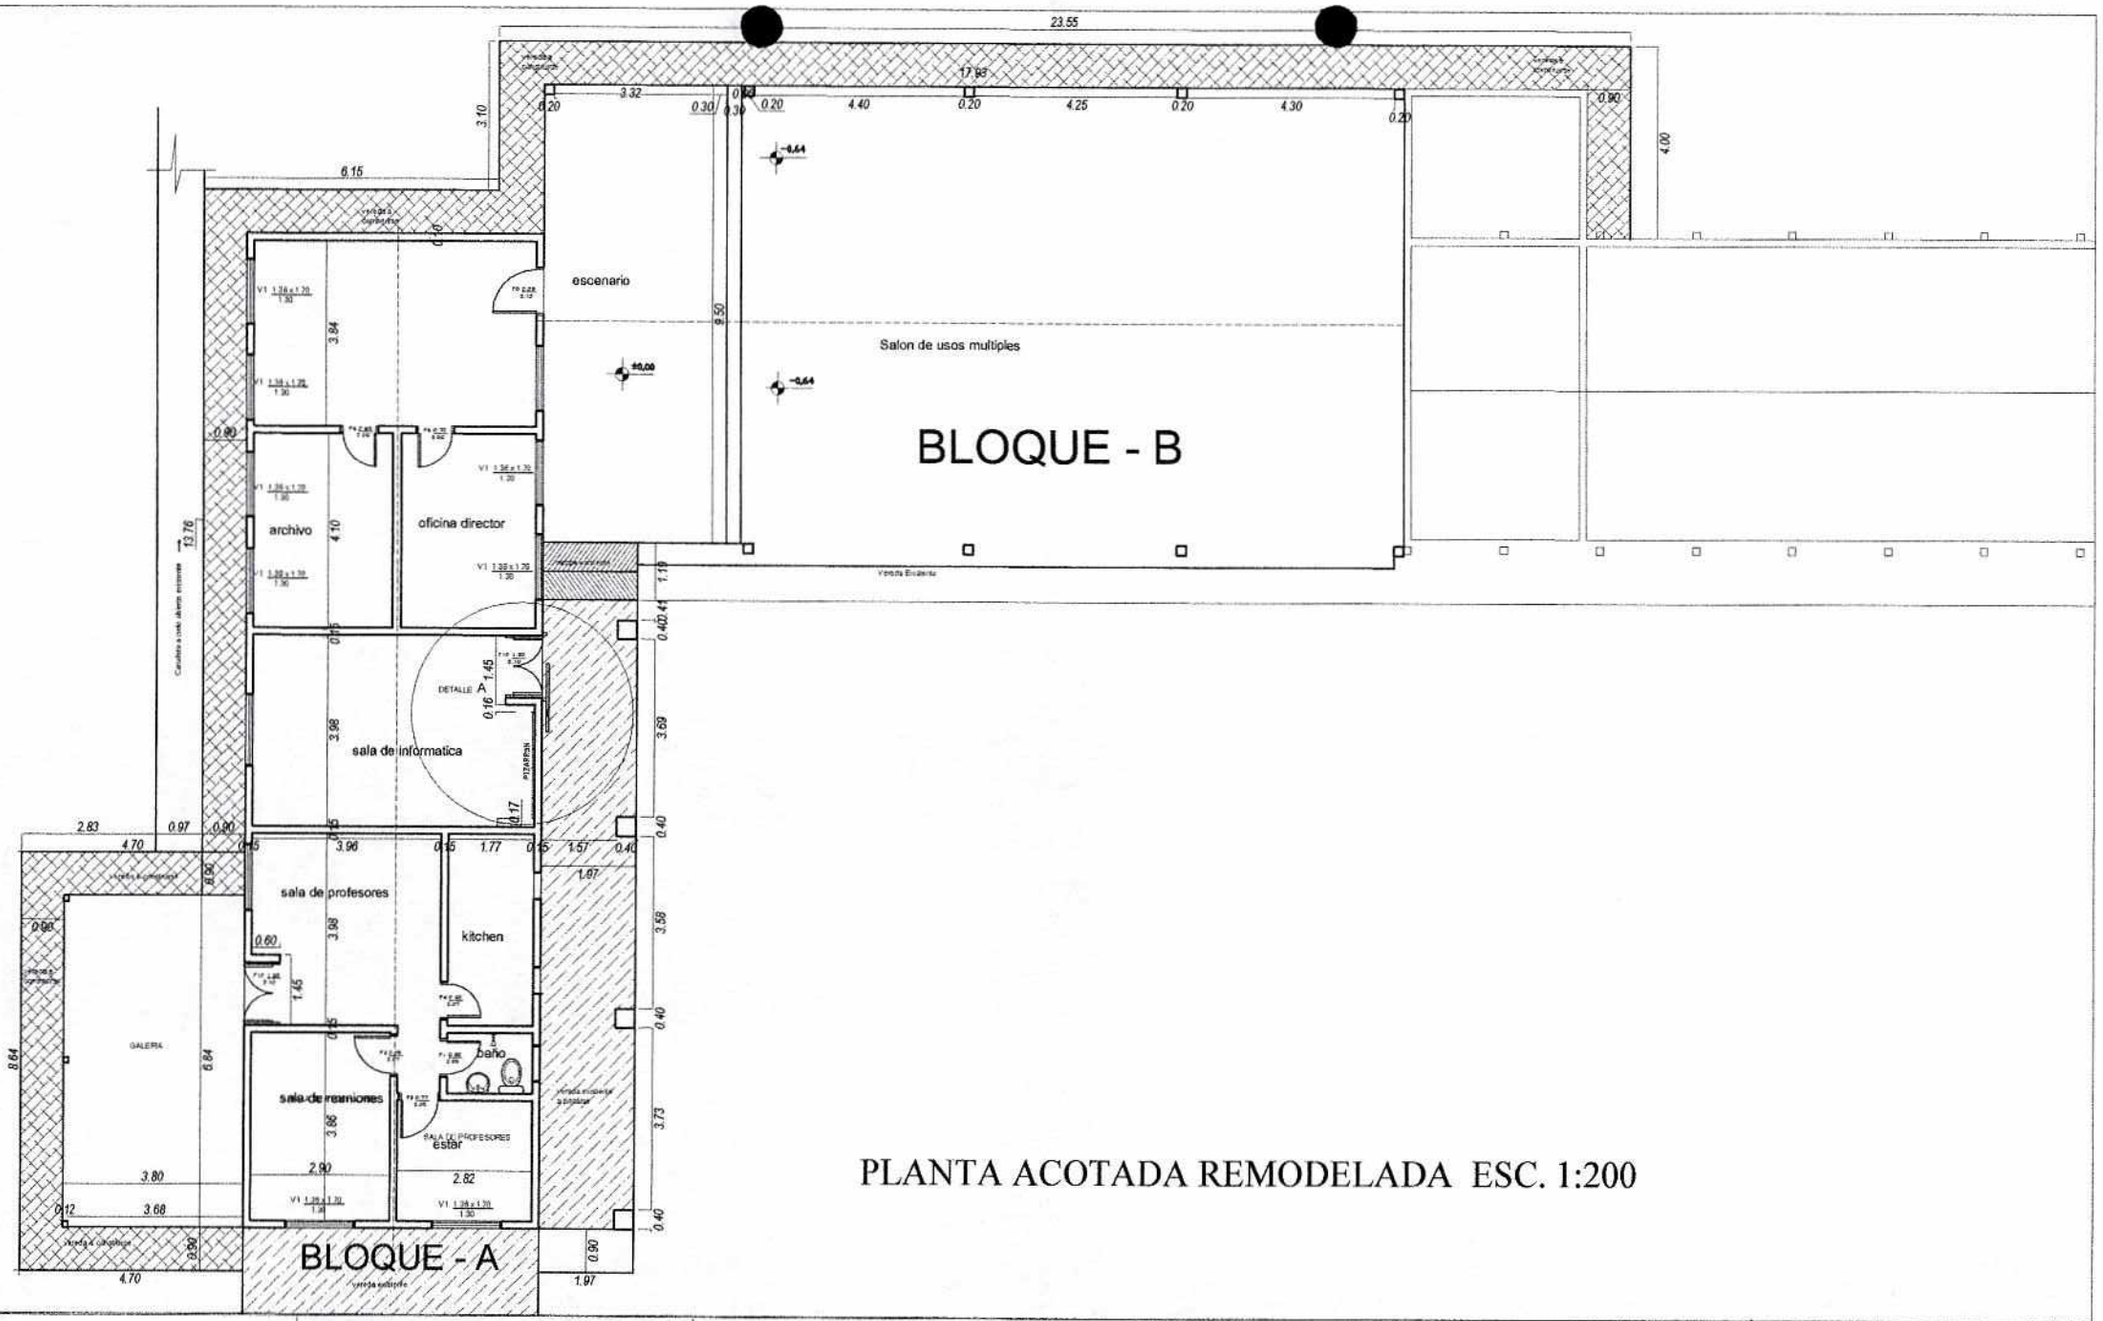

PLANTA ACOTADA REMODELADA ESC. 1:200

OBRA:	Ubicación:	Propietario:	Ajustes: Arquitecta Romy Schneider	Arq. Romy Schneider
Terminacion de obras	Calle Recta Fordi - Fordi km8	Ministerio de Educación y Cultura M.E.C.	Reg.Prof. M.O.P.C.nº: 2076	Reg. 2076
Escuela Bas. Nº 1.434	Padrón Nº: 639 BV	Escuela Básica Nº 1.434 Fordi km 8	Dirección: Obligado - Itapua.	Firma

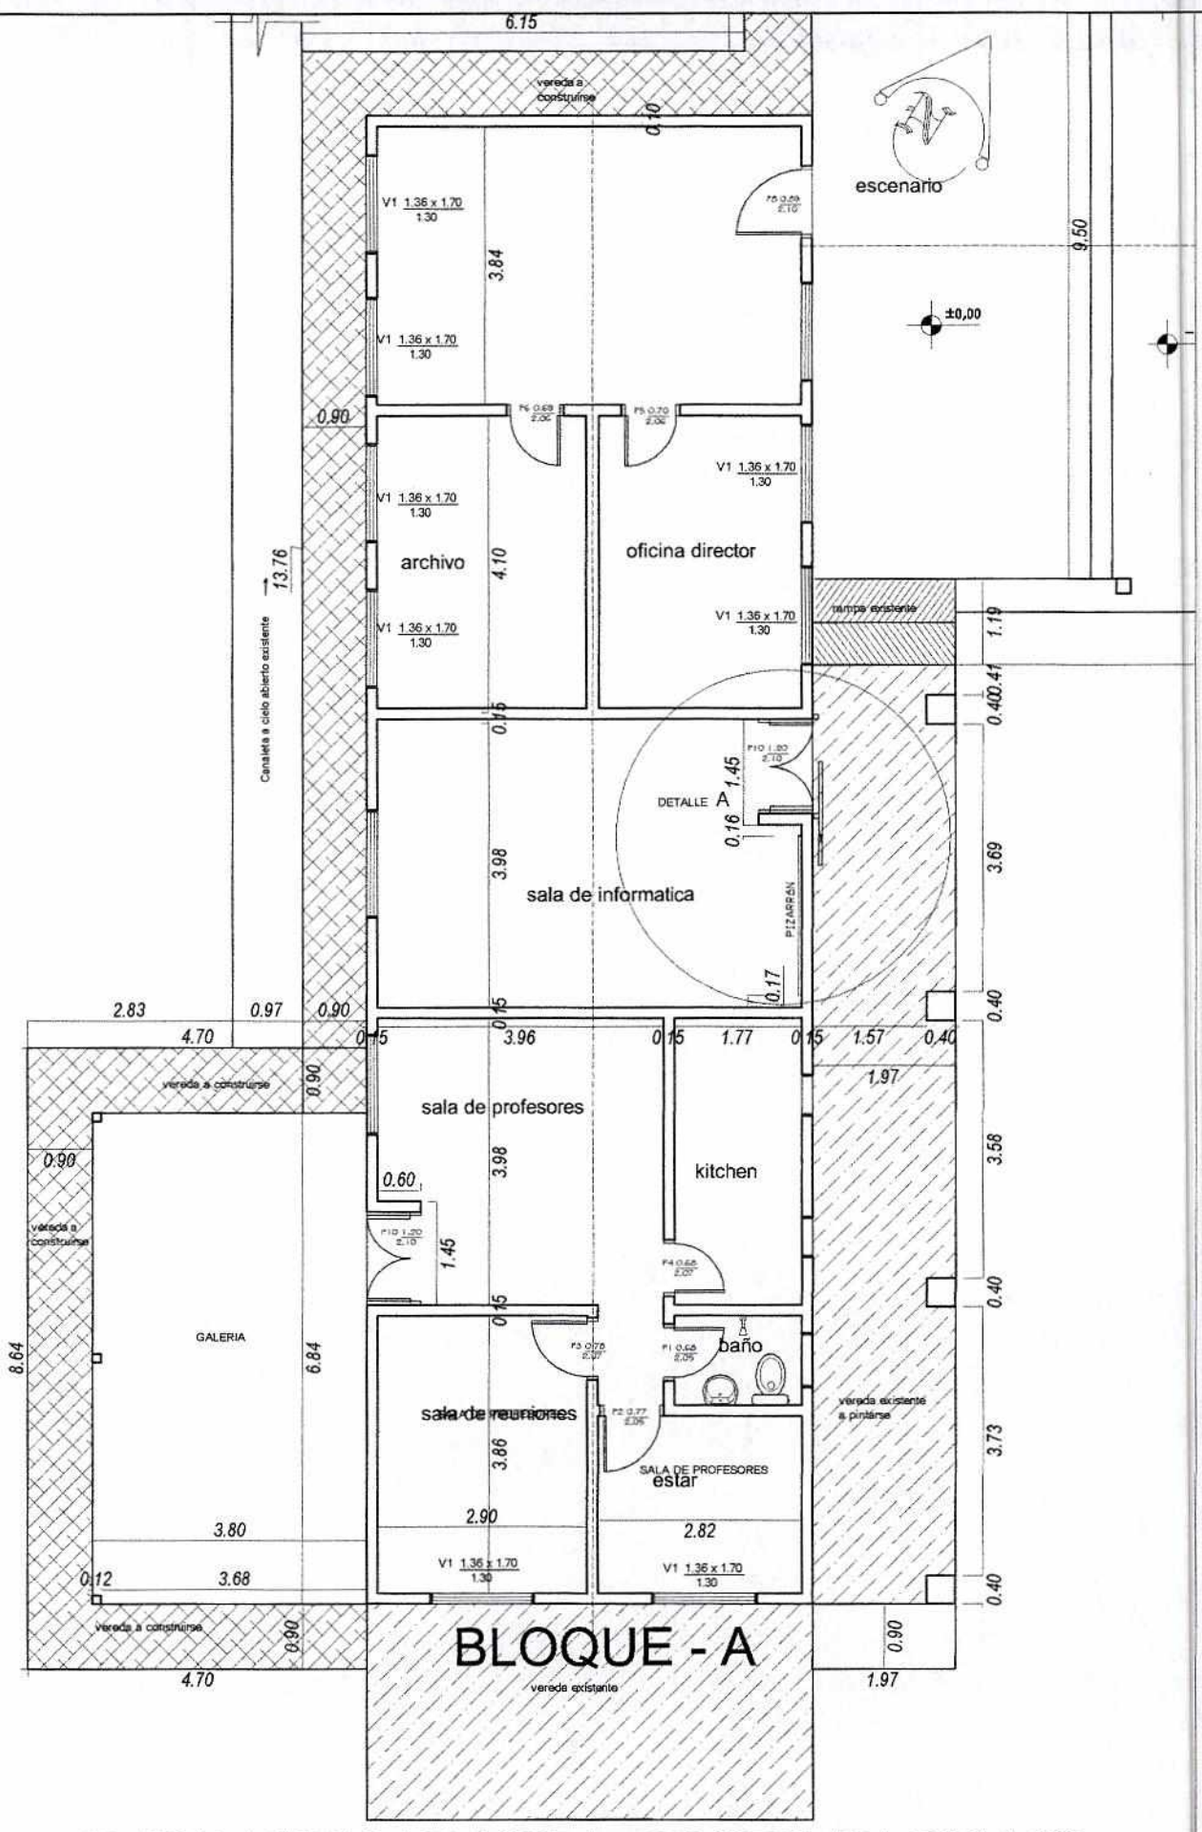

PLANTA ACOTADA BLOQUE A - REMODELADA ESC. 1:100

OBRA: Terminaciones de obras Escuela

Ubicación: Calle Recta Fordi - Fordi km 8 - Bella Vista | Padrón Nº: 639 BV | Finca Nº: 1404559 BV

Propietario: Ministerio de Educación y Cultura M.E.C. - Escuela Básica Nº 1434 - Fernando de la Mora Fordi km 8

Proyectista en ajustes: Arq. Romy Schneider
Reg.Prof. M.O.P.C.nº: 2076

Dirección: Calle Colonizadores Obligado

FIRMA

Arq. Romy Schneider
Reg. 2076

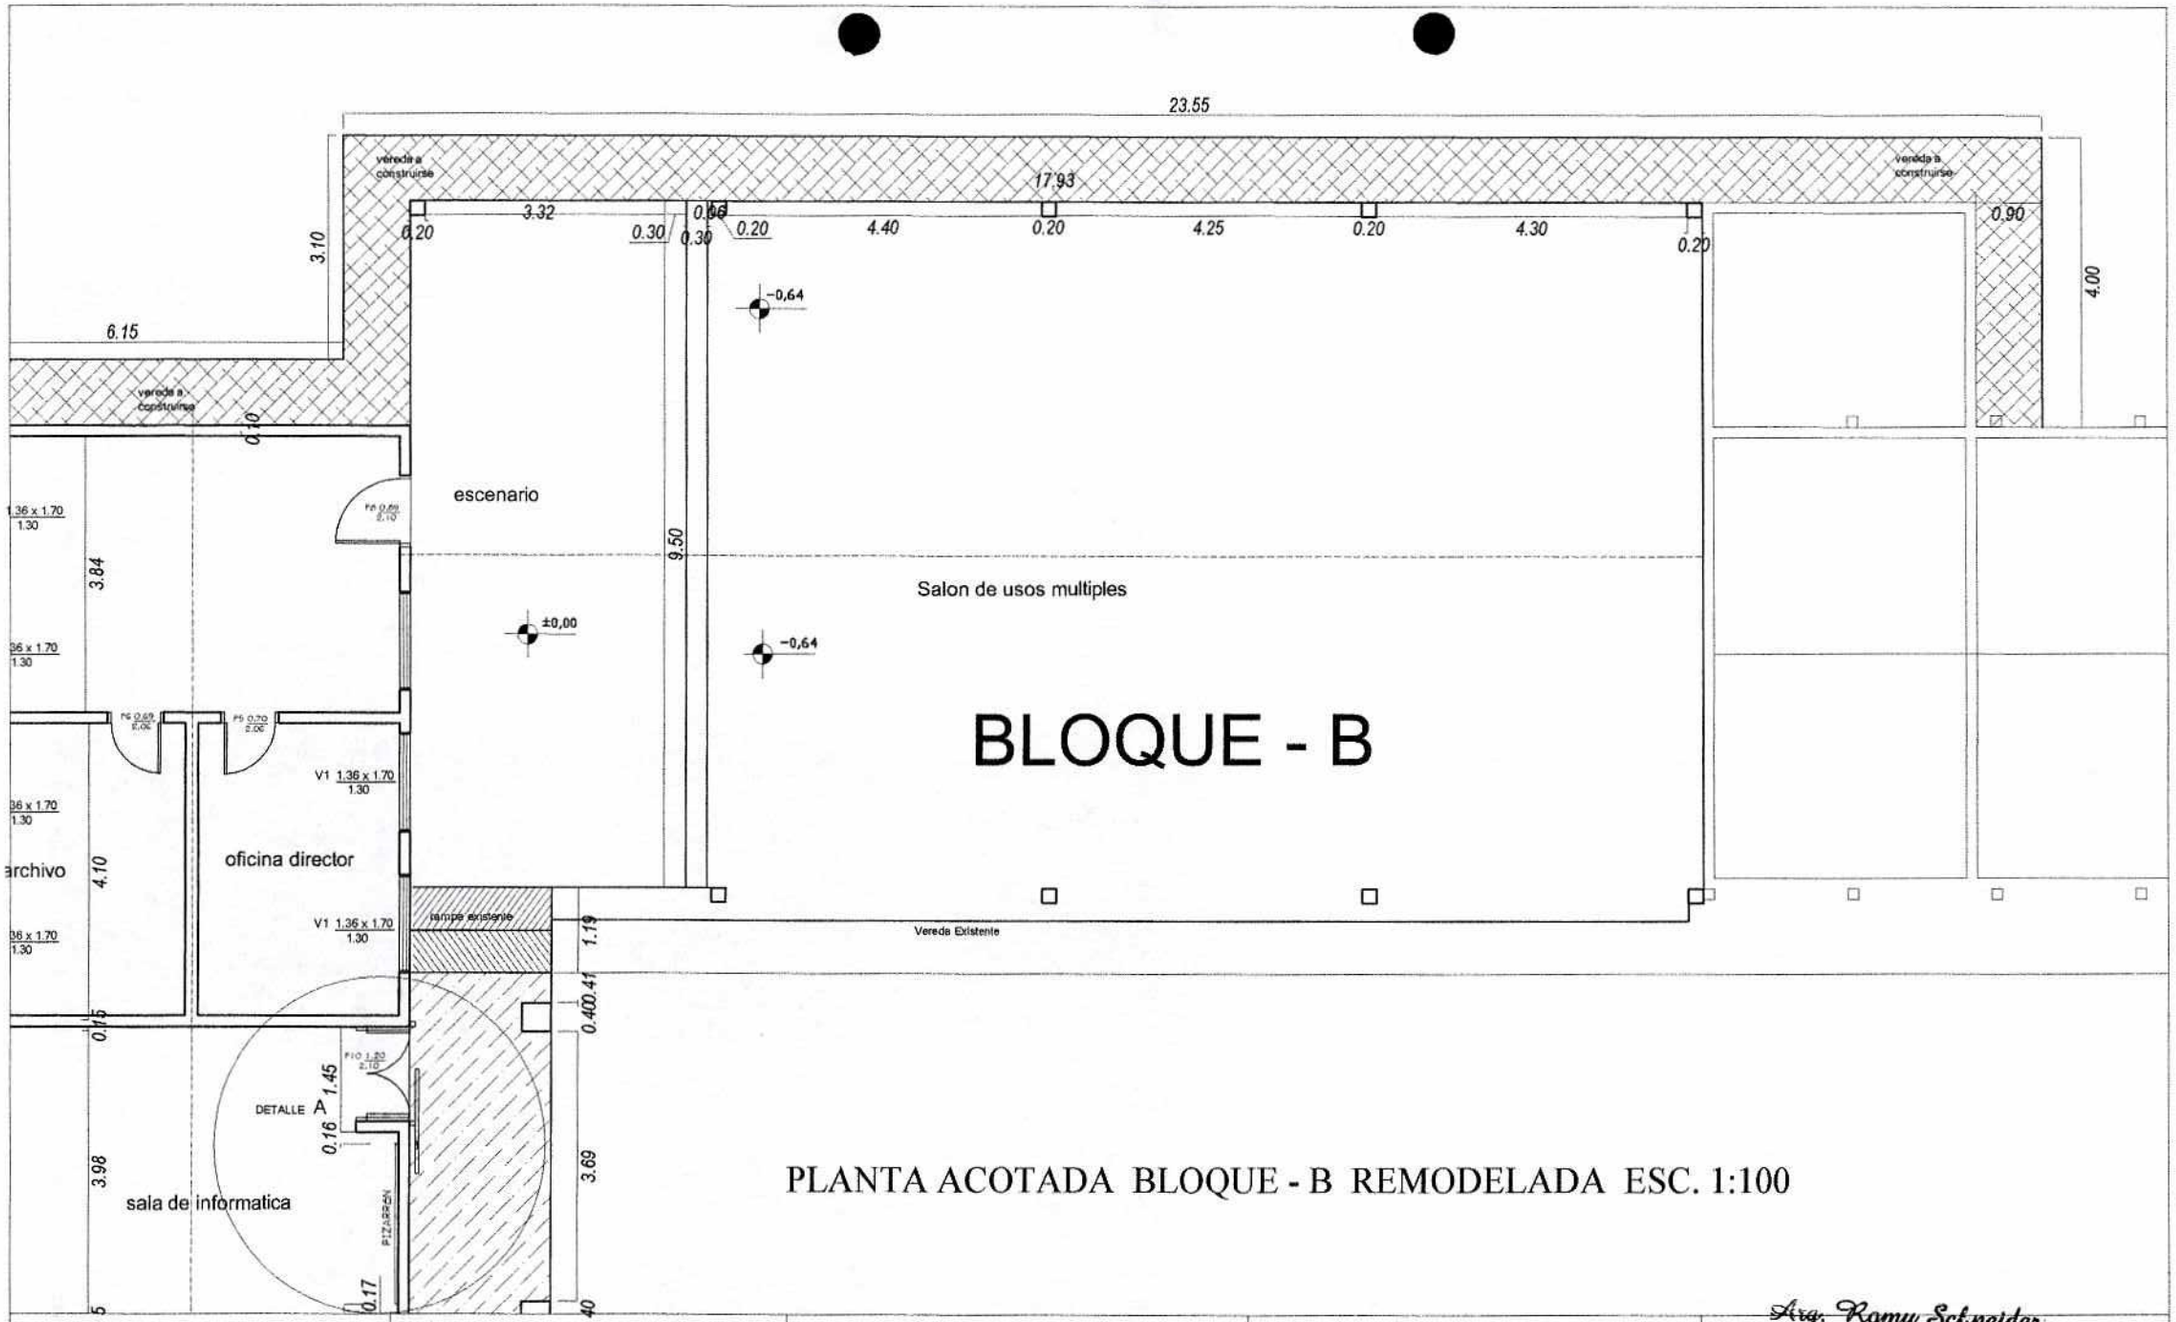

PLANTA ACOTADA BLOQUE - B REMODELADA ESC. 1:100

OBRA: Terminacion de obras Escuela Bas. Nº 1.434	Ubicación: Calle Recta Fordi - Fordi km8 Padrón Nº: 639 BV	Propietario: Ministerio de Educación y Cultura M.E.C. Escuela Básica Nº 1.434 Fordi km 8	Ajustes: Arquitecta Romy Schneider Reg.Prof. M.O.P.C.nº: 2076 Dirección: Obligado - Itapúa.	Arq. Romy Schneider Reg. 2076 Firma

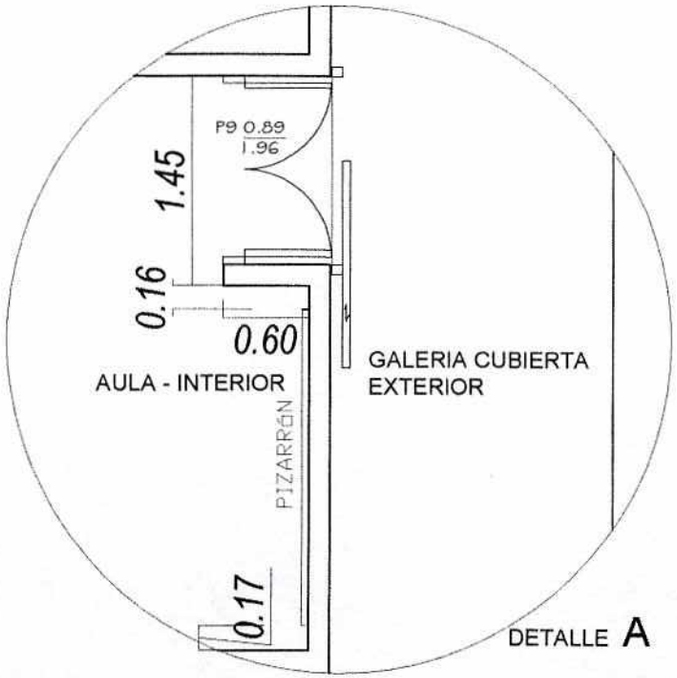

Seccion de la planta
area acceso y pizarron

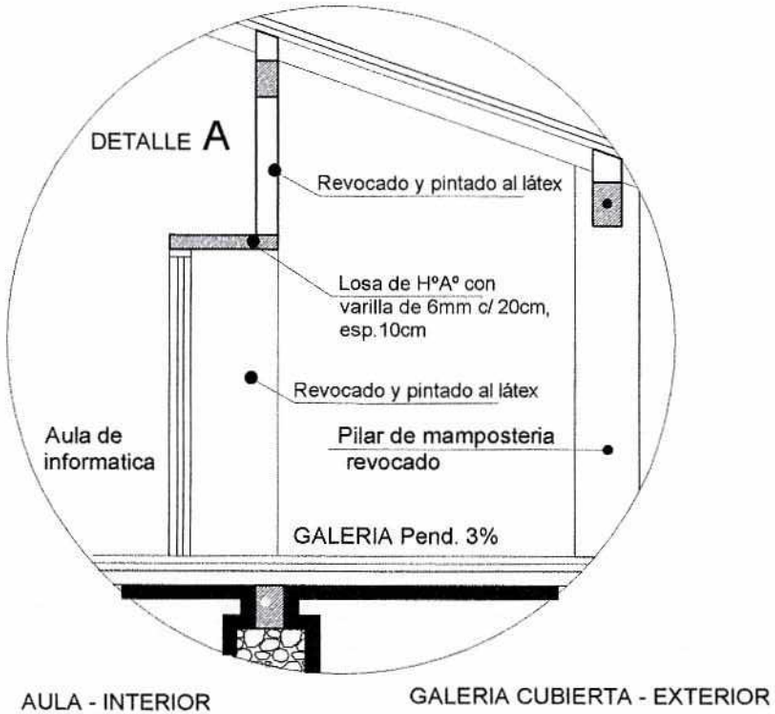

Seccion Trasversal acceso

ESQUEMAS DEL ACCESO REMODELADO A SALA DE INFORMATICA
PLANTA Y CORTE TRASVERAL ESCALA 1/50

OBRA:	Ubicación:	Propietario:	Proyectista:	Arq. Romy Schneider
Refacción de Escuela Fernando de la Mora	Calle Recta Fordi - Colonia Fordi Km8 Zona Rural de Bella Vista	Ministerio de Educación y Cultura M.E.C.	Arquitecta Romy Schneider Reg.Prof. M.O.P.C.nº:2076 Dirección: Hohenau - Itapúa.	Reg. 2076 Firma

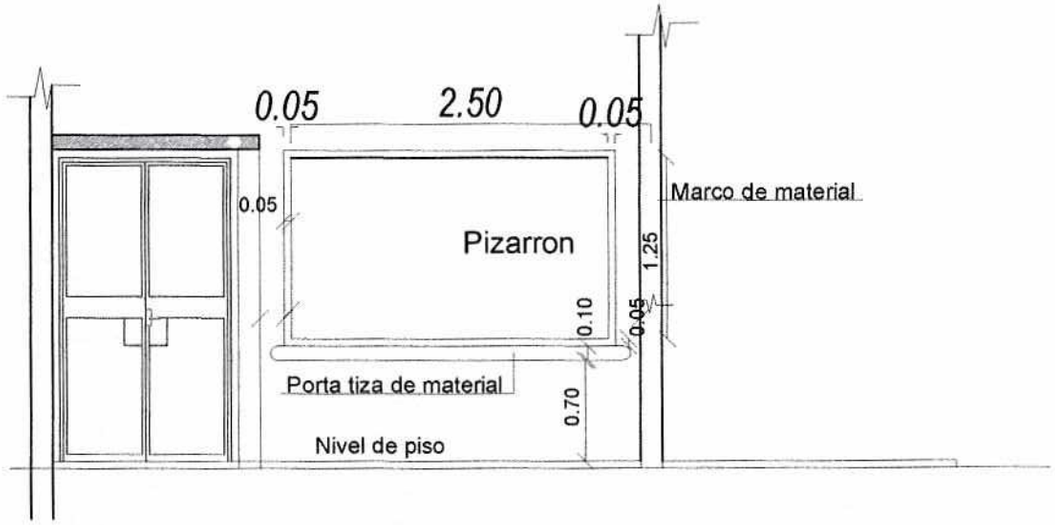

CONSTRUCCIÓN DE PIZARRON EMPOTRADO EN MURO

ESPECIFICACIONES TECNICAS

1- Sobre el muro de ladrillo marcar las dimenciones recomendadas preparar el marco de material y porta tiza con ladrillos empotrados, revocados posteriormente con mortero, cemento- arena (1: 3), dandole revoque con mortero cemento- arena (1: 3), y aplicación de tres manos de enduido plastico, con textura de ter- una terminacion redondeada en las aristas interiores.

2- En la zona de pizarron propiamente, aplicar una azotada con hidrófugo (ceresita), posteriormente a la terminacion luego de la cantidad de alizados necesarios.

3- Aplicar sellador o fijador plastico, posteriormente aplicar tres manos de pintura sintetica para pizarron color verde pizarra, en el marco y portatiza luego del mismo proceso pintura sintetica color gris.

ESQUEMAS DEL ACCESO REMODELADO A SALA DE INFORMATICA
VISTA DEL INTERIOR DE LA SALA ESCALA 1/50

OBRA:	Ubicación:	Propietario:	Proyectista:	Arq. Romy Schneider
Refacción de Escuela	Calle Recta Fordi - Colonia Fordi Km8	Ministerio de Educación y Cultura M.E.C.	Arquitecta Romy Schneider Reg.Prof. M.O.P.C.nº:2076	Reg. 2076
Fernando de la Mora	Zona Rural de Bella Vista		Dirección: Hohenau - Itapúa.	Firma