MUNICIPALIDAD DE CAPIATA

DIRECCION DE INFRAESTRUCTURA PUBLICA Y SERVICIOS

ESCUELA BÁSICA Y COLEGIO NACIONAL VIRGEN DE LA CANDELARIA. COMAPÑIA 5TA YATAITY

PLANTA DE UBICACIÓN	Lamina N° DC - 01	Escala 1/500
AÑO: 2022		

COORDENADAS
P1: X: 453.562 ; Y: 7.192.914

N

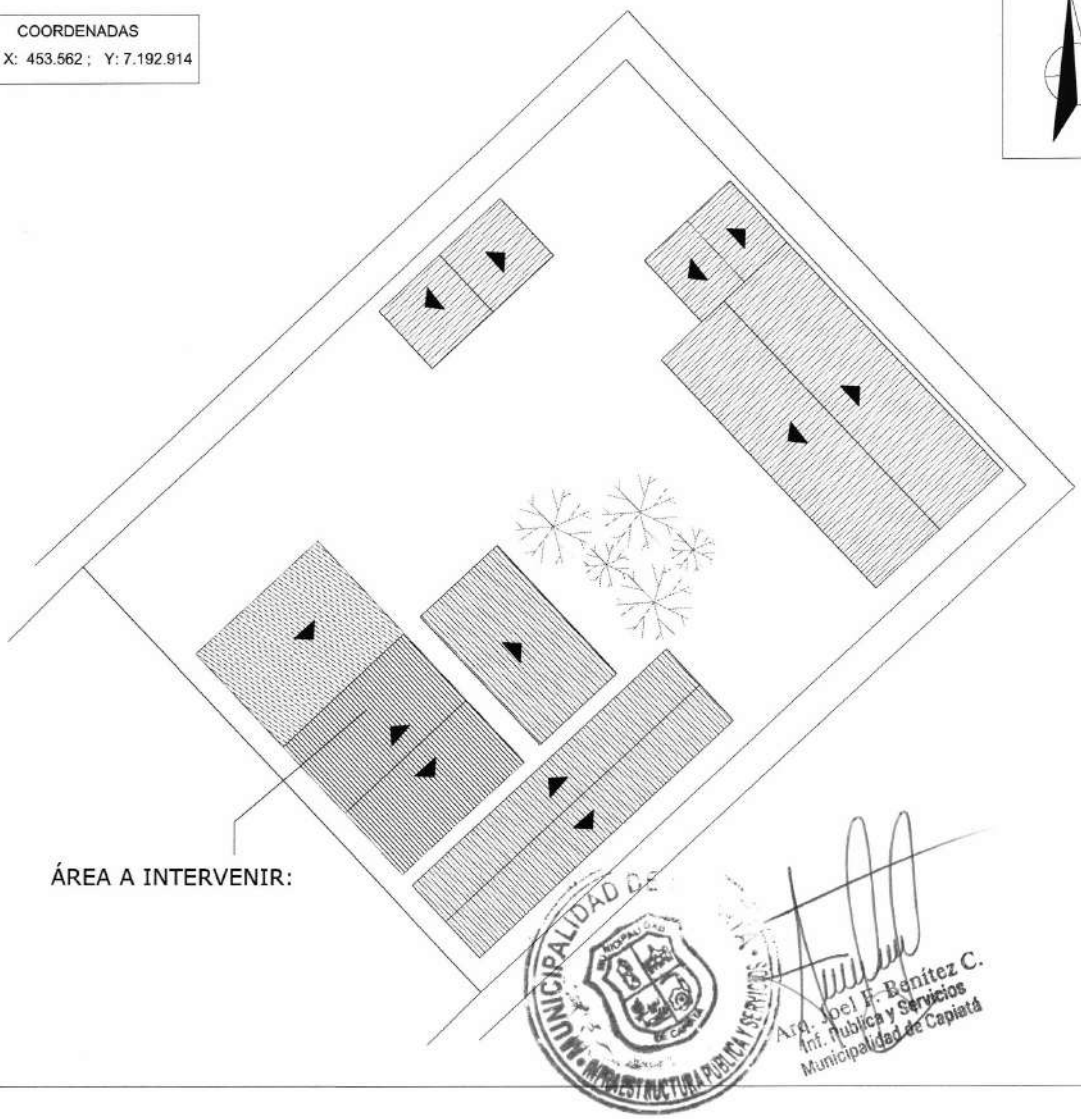

ÁREA A INTERVENIR:

MUNICIPALIDAD DE CAPIATA
INFRAESTRUCTURA PUBLICA Y SERVICIOS

Arq. Joel F. Benítez C.
Inf. Publica y Servicios
Municipalidad de Capiatá