MUNICIPALIDAD DE CAPIATA

DIRECCION DE INFRAESTRUCTURA PUBLICA Y SERVICIOS

TRAMO: CALLE GUAYAIBY - COMPAÑIA 9 - ROJAS CAÑADA - BARRIO SAN RAFAEL.

PLANTA DE UBICACIÓN	Lamina N° DC - 01	Escala 1/500	N
FECHA : JUNIO 2023			

PLANTA DE UBICACIÓN

COORDENADAS UTM			
PUNTO 1:	X: 454.035;	Y:	7.189.754
PUNTO 2:	X: 454.024;	Y:	7.189.696

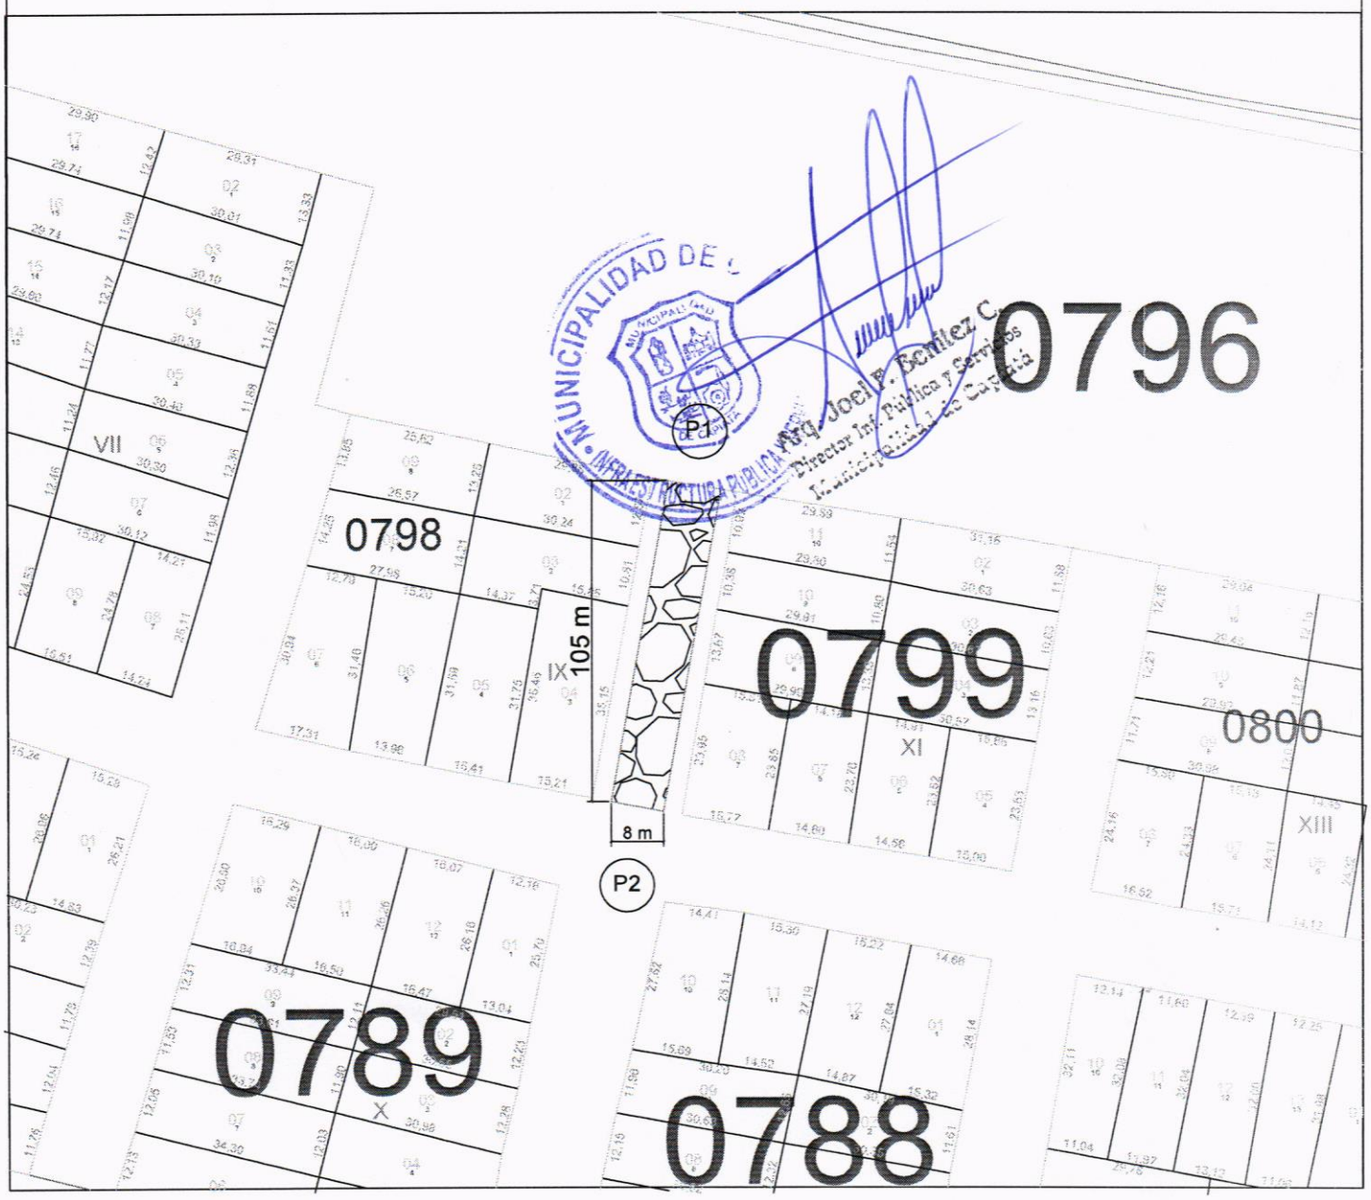

MUNICIPALIDAD DE CAPIATA

DIRECCION DE INFRAESTRUCTURA PUBLICA Y SERVICIOS

DISEÑO DE PERFIL TRANSVERSAL

CALLE GUAYAIBY - COMPAÑÍA 9 - ROJAS CAÑADA - BARRIO SAN RAFAEL.

DETALLES CONSTRUCTIVOS	Lamina N° DC - 02	Escala 1/50
FECHA : JUNIO 2023		

CORTE TRANSVERSAL

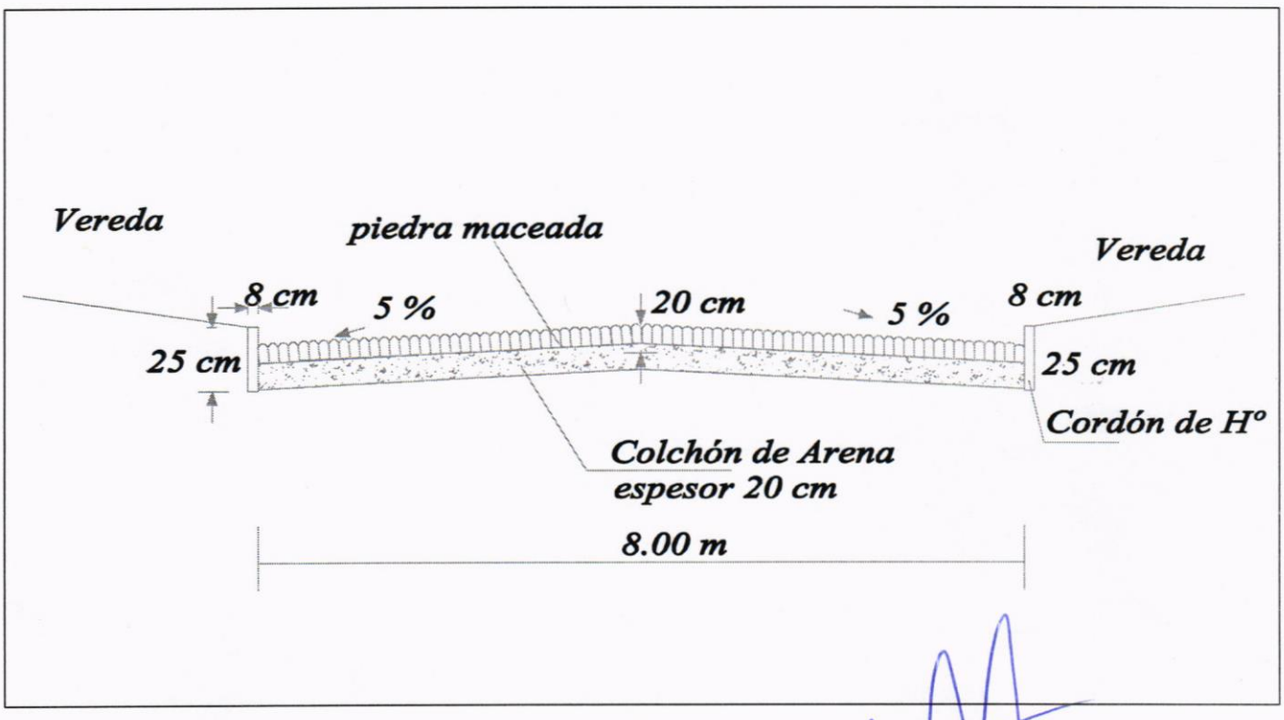

MUNICIPALIDAD DE CAPIATA • INFRAESTRUCTURA PUBLICA Y SERVICIOS

Arq. Joel F. Benítez C.
Director Inf. Públicas y Servicios
Municipalidad de Capiatá