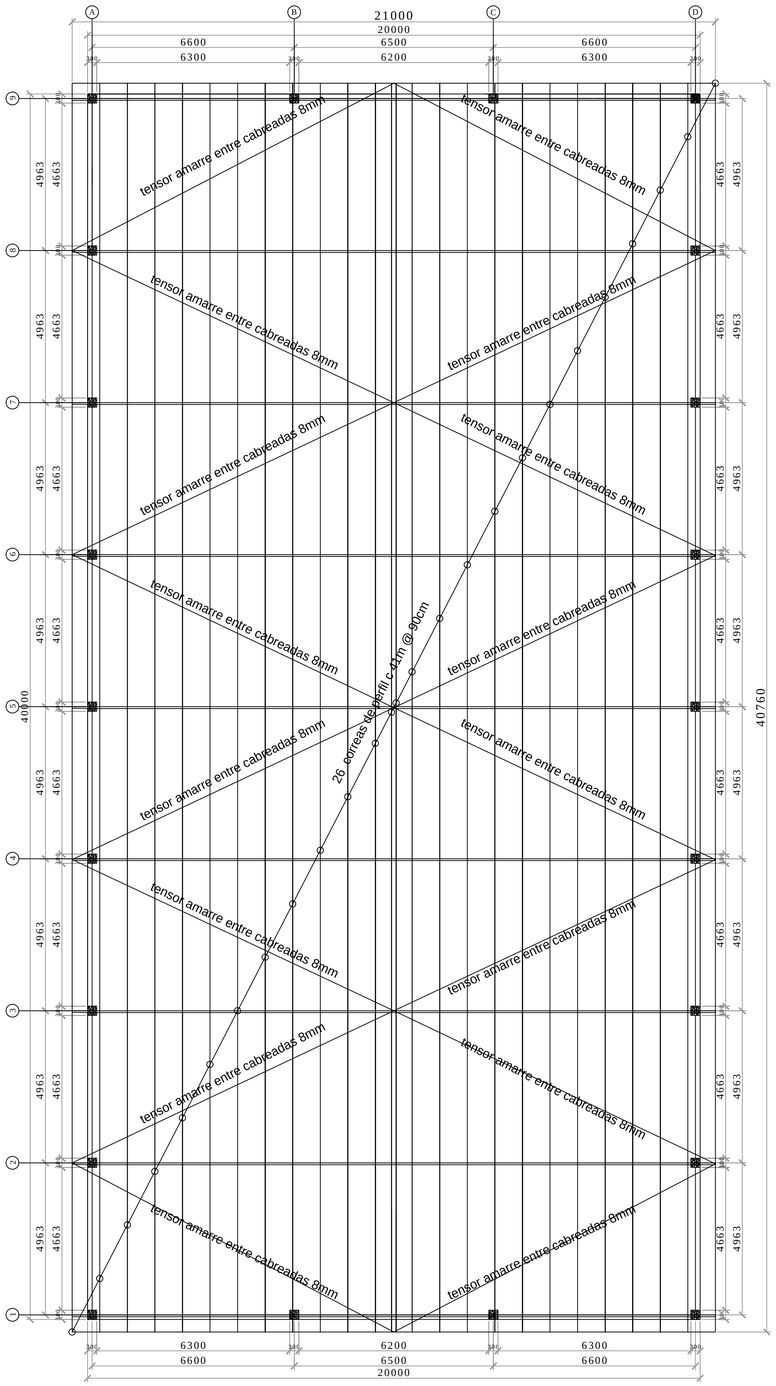

Planta de Cubierta
Esc. 1:100

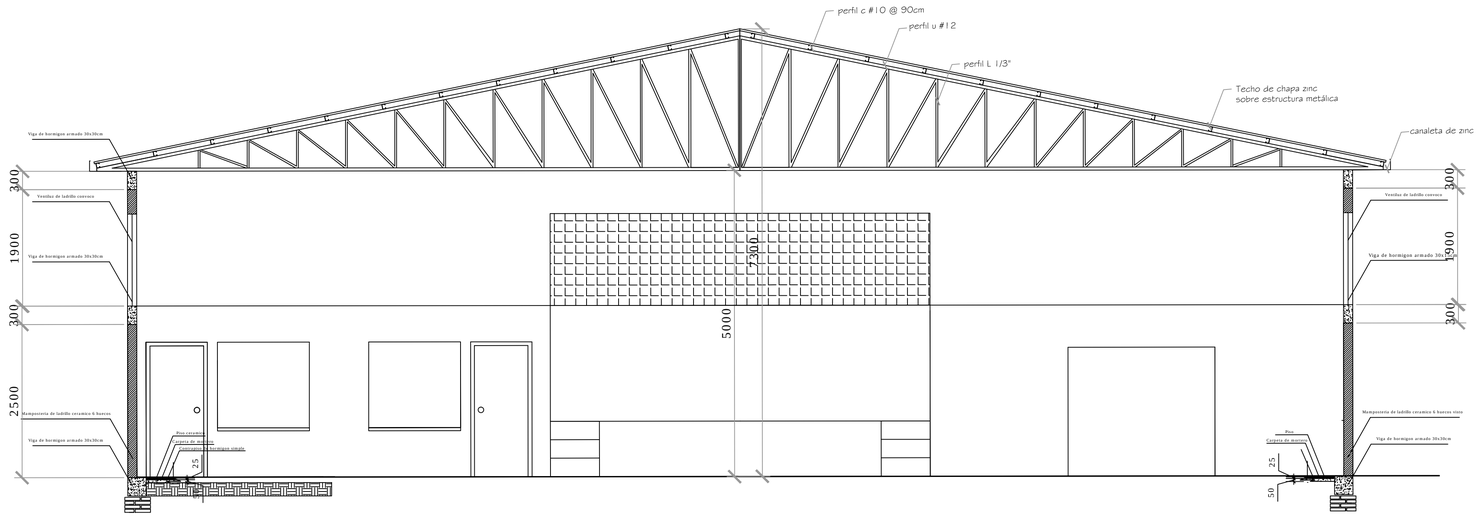

Corte 1-1
Esc. 1:50

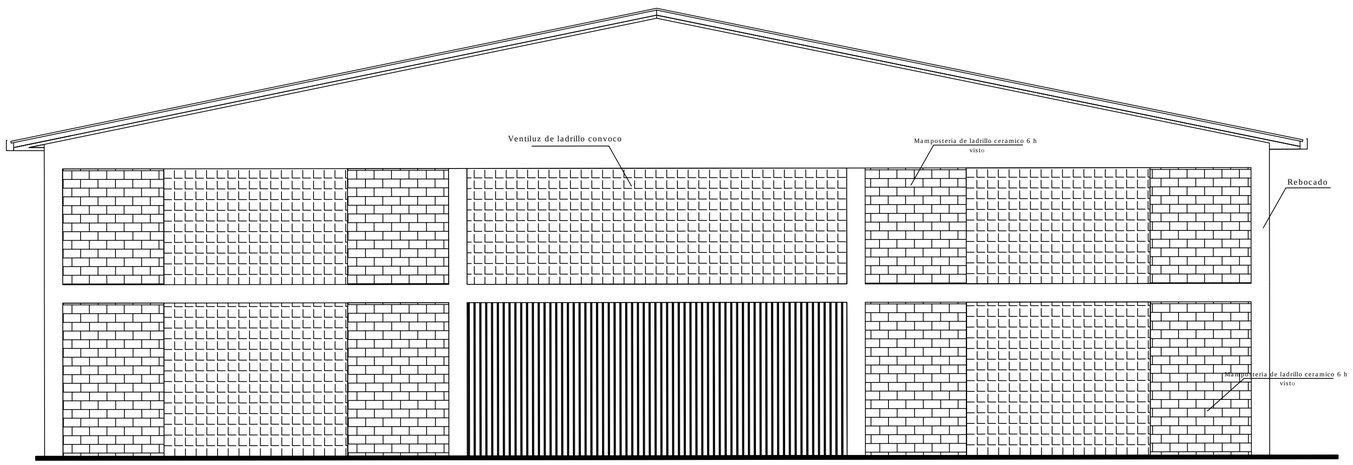

Elevacion A-A
Esc. 1:50

PROYECTO PARA SALON MULTIUSO	
SAN RAFAEL DEL PARANA - PORVENIR	
Localizacion:BARRIO PORVENIR	SUP. A CONSTRUIR: 800m²
Fecha: 21 ABRIL 2014	
DESCRIPCION: PLANO DE CUIERTA/ CORTES Y ELEVACIONES	
PROPIETARIO: MUNICIPALIDAD	Planta indice
	Numero de plano: 2

Propietario Coonstructor Profesional